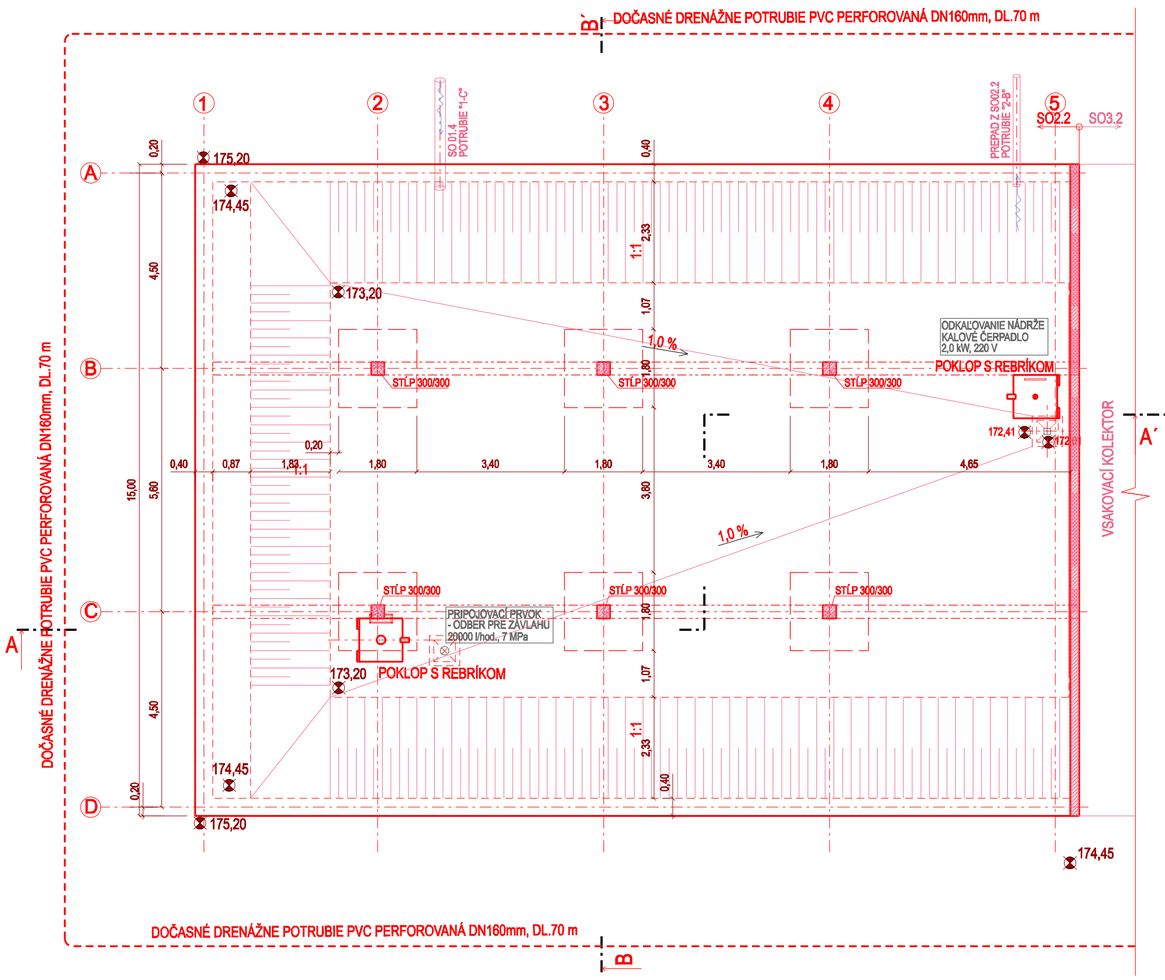


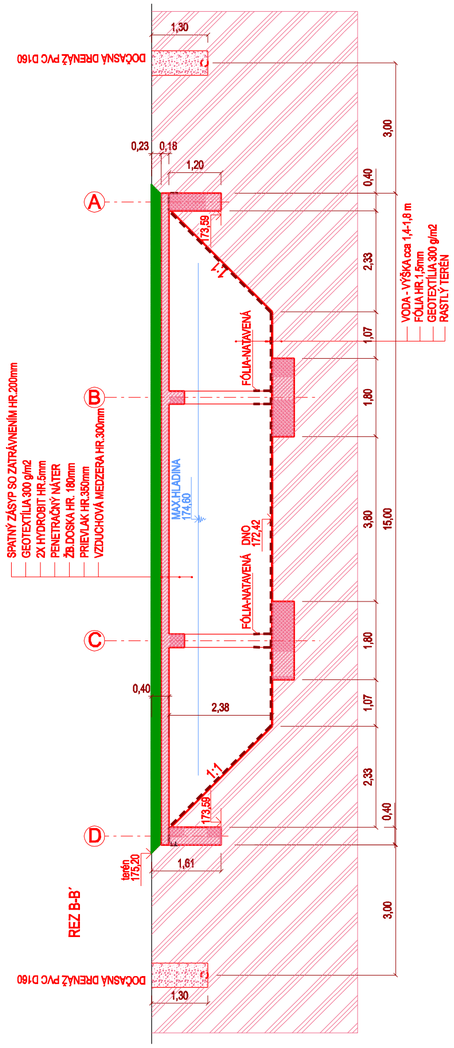


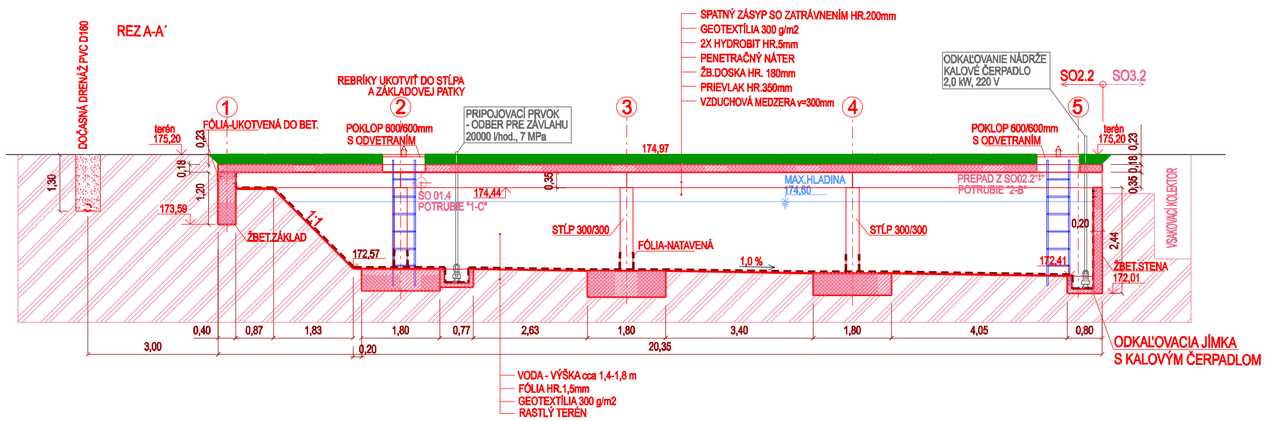


SÚRADNICOVÝ SYSTÉM : JTSK
VÝŠKOVÝ SYSTÉM : BALT PO VYROVNANÍ

# PROJEKTOVÁ DOKUMENTÁCIA PRE STAVEBNÉ POVOLENIE

| ZODP.PROJEKTANT | VYPRACOVAL | KRESLIL | HIP |
|---|---|---|---|
| ING. KELEMEN SLAVOMÍR | GABRIELA PETRANIČOVÁ | GABRIELA PETRANIČOVÁ | ING. KELEMEN SLAVOMÍR |

MIESTO STAVBY : KAMENICA NAD CIROCHOU, K.ú. KAMENICA NAD CIROCHOU
INVESTOR: OBEC KAMENICA NAD CIROCHOU, HUMENSKÁ 555/6, 067 83 KAMENICA N/C

AKCIA:
## VODOZÁDRŽNÉ OPATRENIA V OBCI KAMENICA NAD CIROCHOU

OBJEKT: SO2.2 ZBERNÁ NÁDRŽ PRE ZÁVLAHU

OBSAH: PÔDORYS A REZ NÁDRŽE


SK Design
Ing. Kelemen Slavomír, a.i.
Projektová, dodávateľská a inžinierska činnosť,
Partizánska 6093/12A, 071 01 Michalovce


| | |
|---|---|
| FORMÁT | 6 x A4 |
| DÁTUM | 04.2021 |
| ÚČEL | PDSP |
| Č.ZÁKAZKY | 20 / 017 |
| ARCH.ČÍSLO | 20/510/SKD |
| JEDNOTKY | m |
| MIERKA | 1 : 100 |
| PRÍLOHA Č. | 02.2-3 |