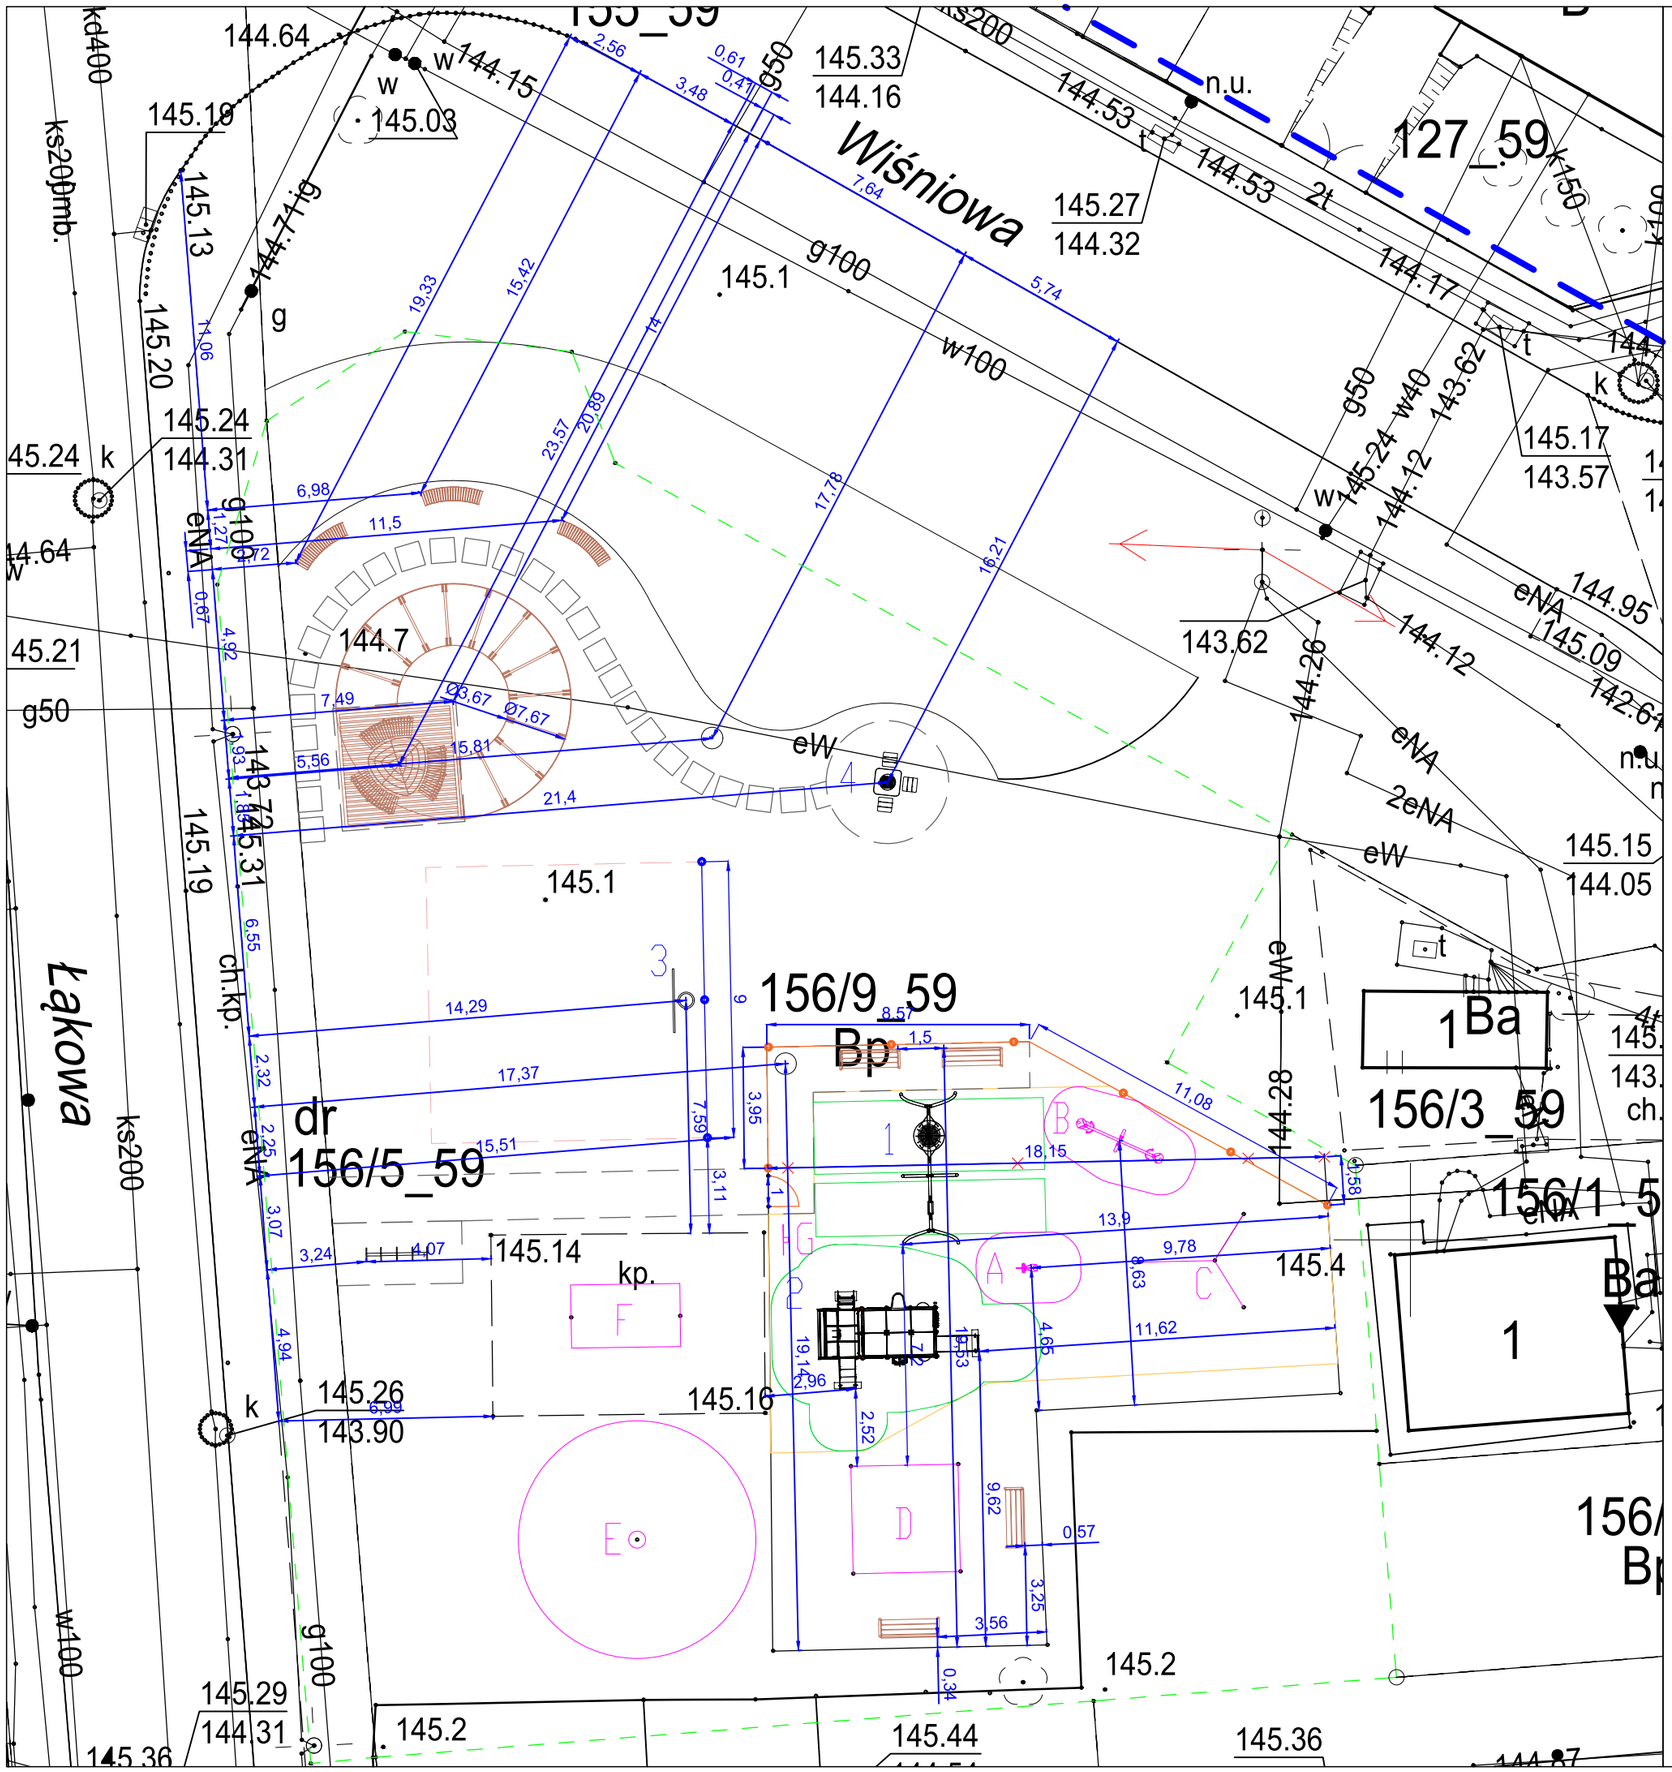

ISTNIEJĄCE I PROJEKTOWANE ELEMENTY ZAGOSPODAROWANIA TERENU:

- GRANICA DZIAŁKI
- ISTNIEJACE OGRODZENIE DO DEMONTAŻU
- PROJEKTOWANE OGRODZENIE (Z WYKORZYSTANIEM ZDEMONTOWANYCH PANELI)
- PROJEKTOWANA FURTKA (Z WYKORZYSTANIEM ZDEMONTOWANEJ)
- PROJEKTOWANE OGRODZENIE PIŁKOCHWYTY 4,0X2,5 M
- PROJEKTOWANY KOSZ NA ŚMIECI
- PROJEKTOWANY STOLIK EDUKACYJNY SZACHY/CHIŃCZYK
- PROJEKTOWANY STOJAK ROWEROWY
- PROJEKTOWANA ŁAWKA Z OPARCIEM
- PROJEKTOWANA ŁAWKA BEZ OPARCIA
- PROJEKTOWANE ZADASZENIE

PROJEKTOWANE URZĄDZENIA:

1. HUŚTAWKA WAHADŁOWA PODWÓJNA - 1 SZT.
2. ZESTAW WIELOFUNKCYJNY - 1 SZT.
3. KOSZ DO KOSZYKÓWKI - 1 SZT.
4. STOLIK DO GRY W SZACHY/CHIŃCZYKA - 1 SZT.

ISTNIEJĄCE URZADZENIA DO ADAPTACJI:

A. BUJAK SPRĘŻYNOWY - 2 SZT.
B. HUŚTAWKA WAGOWA - 1 SZT.
C. ZESTAW ZE ZJEŻDŻALNIĄ - 1 SZT.
D. PIASKOWNICA - 1 SZT.
E. LINARIUM - 1 SZT.
F. STÓŁ DO TENISA - 1 SZT.
G. TABLICA REGULAMINOWA - 2 SZT.

N

JEDNOSTKA PROJEKTOWA:	OUTSIDE STUDIO PROJEKTOWE NATALIA PAJA UL. IRYDIONA 4/2, 20-624 LUBLIN						
INWESTOR:	GMINA MIASTO OLEŚNICA - ZAKŁAD BUDYNKÓW KOMUNALNYCH W OLEŚNICY, UL. WOJSKA POLSKIEGO 13, 56-400 OLEŚNICA						
INWESTYCJA:	ZAGOSPODAROWANIE TERENU PRZY UL. WIŚNIOWA - ŁĄKOWA W OLEŚNICY						
LOKALIZACJA:	DZIAŁKA NR EW. 156/9, OBRĘB 0003 RATAJE						
OPRACOWAŁ:	inż arch. kraj. MAGDALENA SZTUK	PROJEKTOWAŁ:	mgr inż. arch. JARZY WALASEK				
SPECJALNOŚĆ:	architektura krajobrazu	SPECJALNOŚĆ: / NR UPRAWNIEŃ	uprawnienia budowlane w specjalności architektonicznej do projektowania bez ograniczeń 6/2003/OL				
TYTUŁ RYS:	WYMIAROWANIE ELEMENTÓW ZAGOSPODAROWANIA						
STADIUM:	P. B-W	DATA:	10.01.2021	SKALA:	1:200	NR RYSUNKU:	1_2