


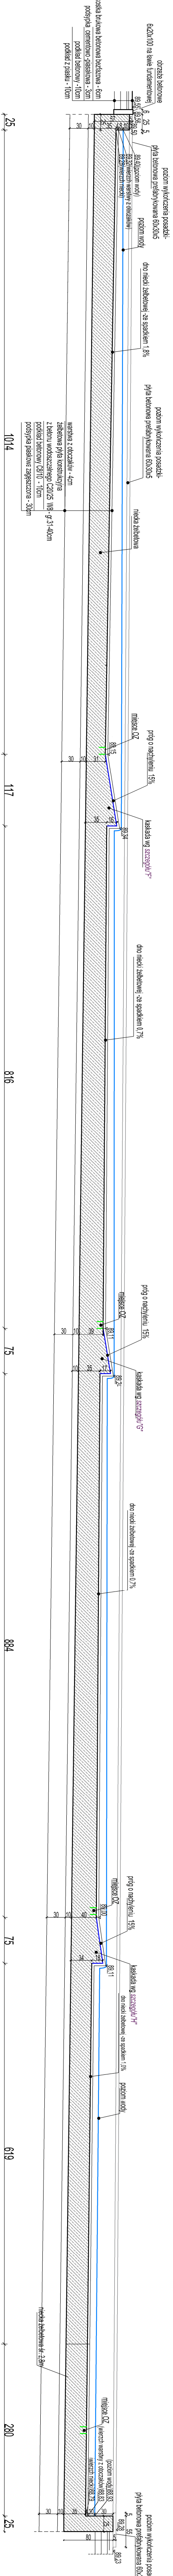


SZTUCZNA RZĘKA - PROFIL PODŁUŻNY ODCINEK 2  
skala 1:50


SZTUCZNA RZĘKA - ODCINEK 2  
przekój poprzeczny B-B'




SZTUCZNA RZĘKA - RZUT NIECKI ODCINEK 2  
skala 1:100

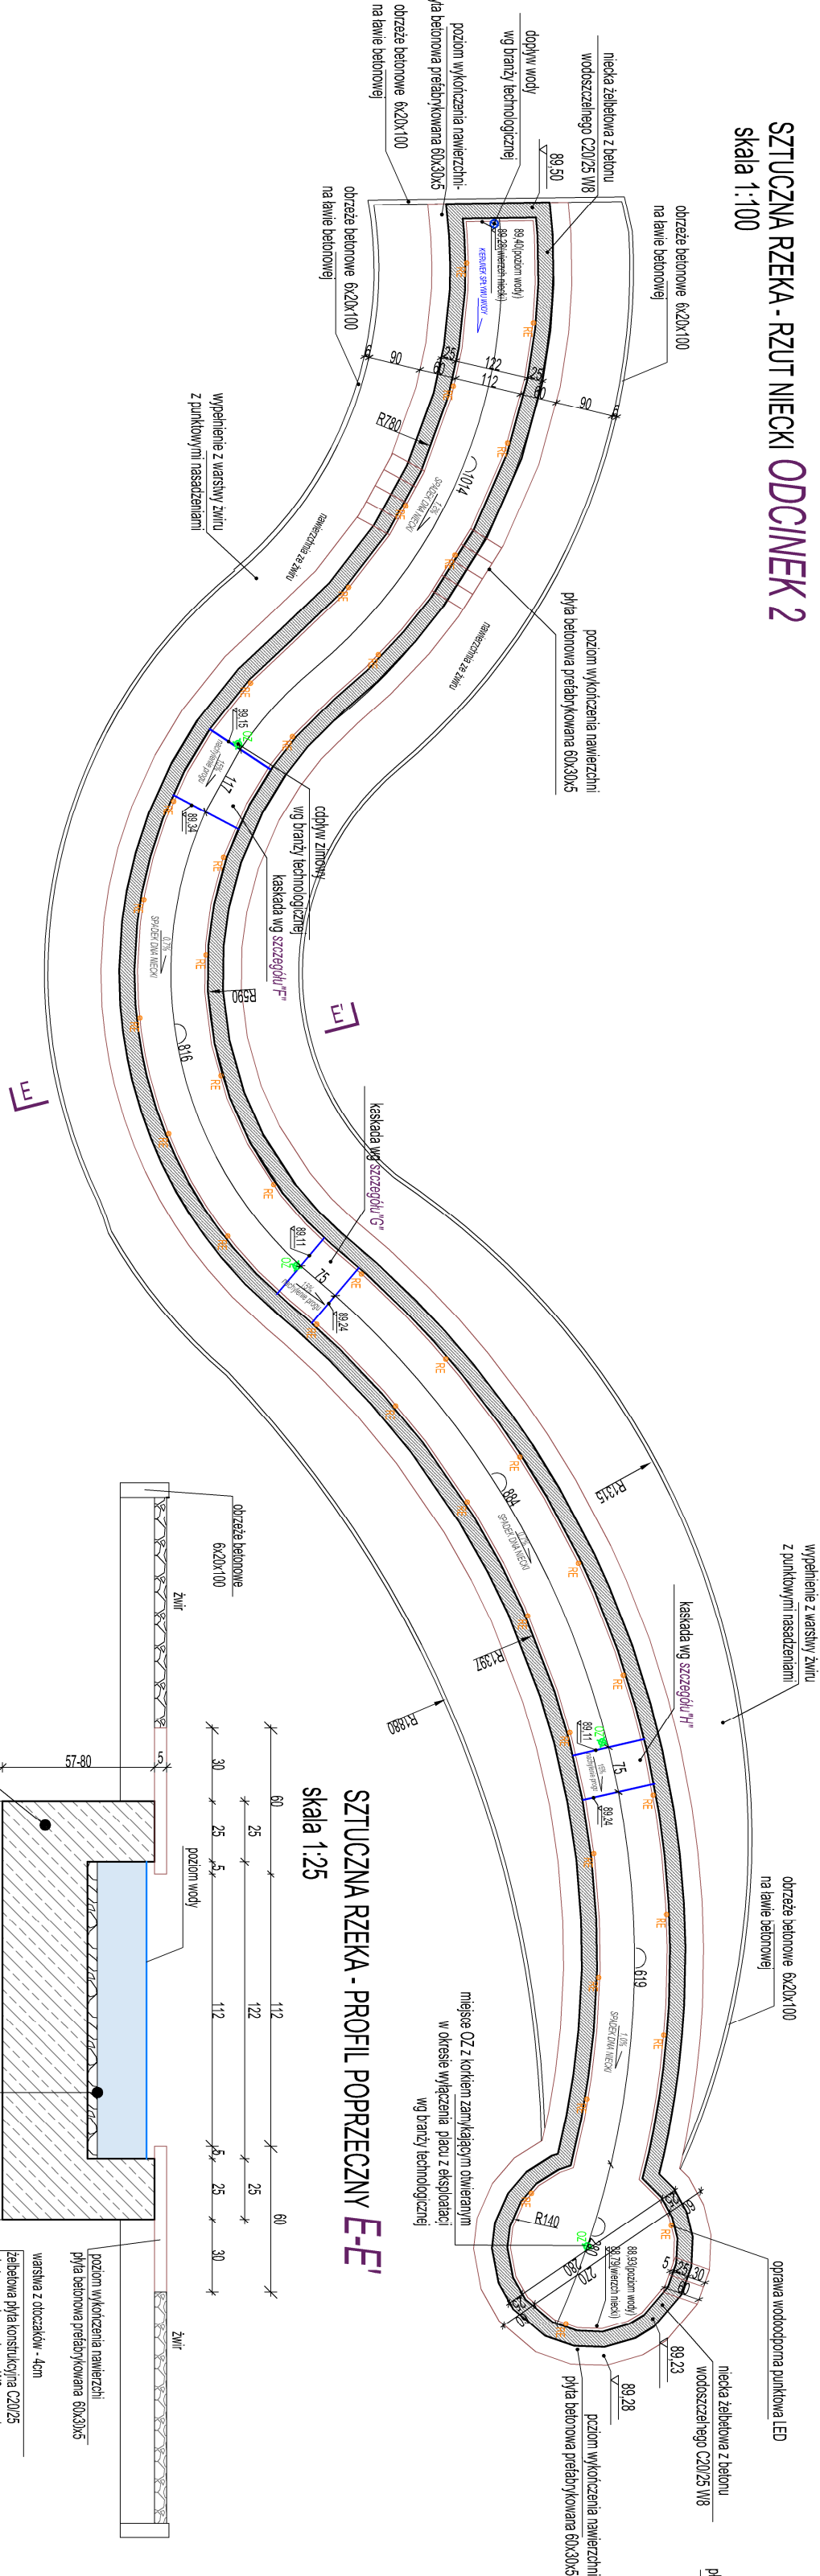


SZTUCZNA RZĘKA - PROFIL POPRZECZNY E-E'  
skala 1:25

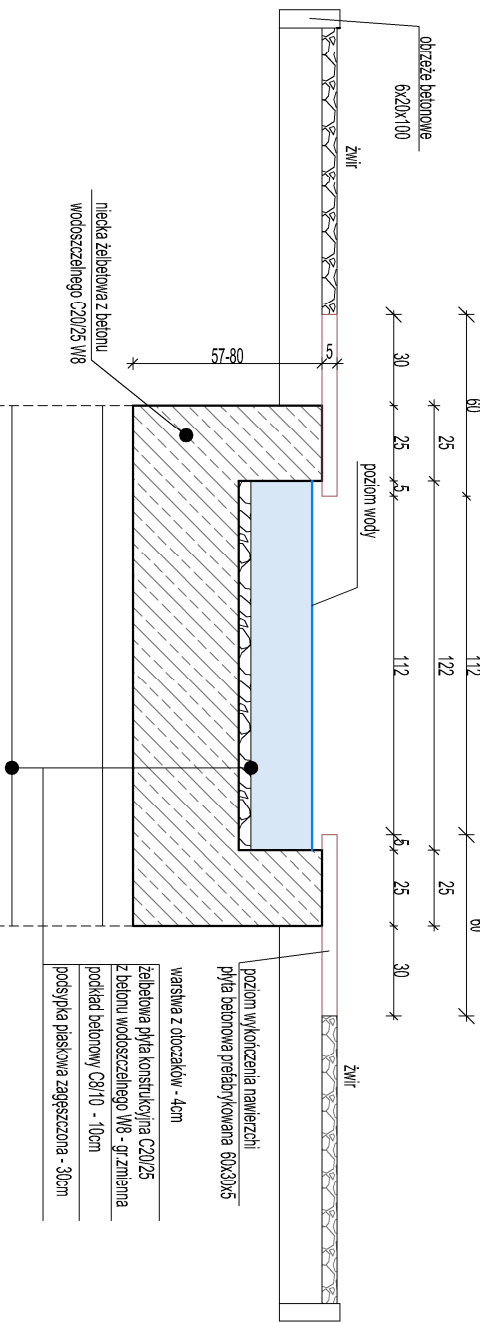


KASKADA - SZCZEGÓŁ "F"  
skala 1:25

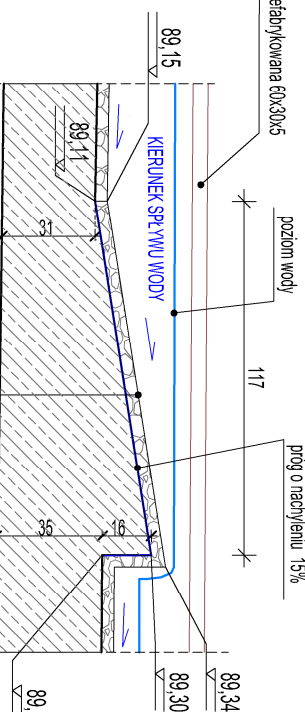


KASKADA - SZCZEGÓŁ "G"  
skala 1:25

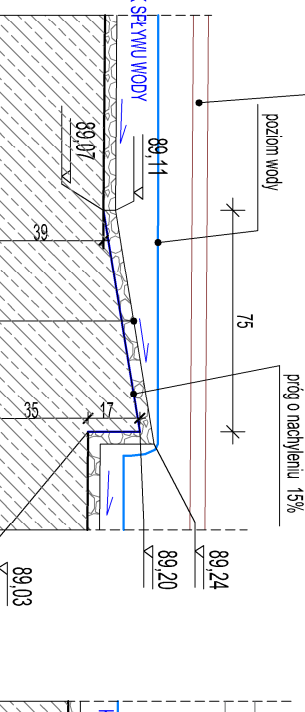

KASKADA - SZCZEGÓŁ "H"  
skala 1:25

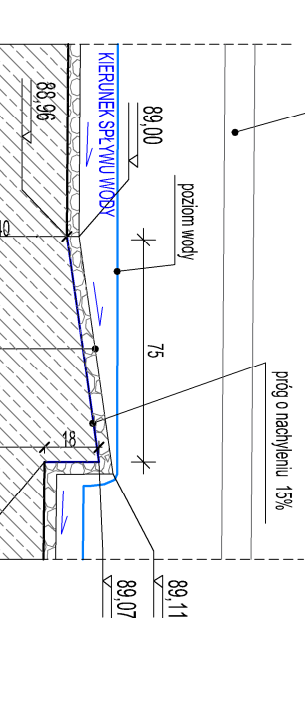
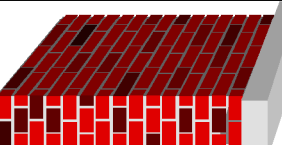
|                                                                                    |   |                  |         |
|------------------------------------------------------------------------------------|---|------------------|---------|
|  |   |                  |         |
| Temat:                                                                             | TEREN REKREACYJNO-PARKOWY W MIEJSCOWOŚCI GRANICE GMINA TERESIN                                      |                  |         |
| Inwestor:                                                                          | GMINA TERESIN<br>96-515 Teresin, ul. Ziemia 20                                                      |                  |         |
| Autor opracowania:                                                                 | inż. Piotr Ciechomiński                                                                             |                  |         |
| Projektant:                                                                        | mgr inż. arch. Agnieszka Wlazłak<br>upr. inż. MA/150/18                                             |                  |         |
| Projektant<br>sprawdzający:                                                        | mgr inż. arch. Agnieszka Pizaniowska<br>upr. inż. MA/074/11                                         |                  |         |
| Lokalizacja:                                                                       | Granice gm. Teresin, cz. nr ewid. 224/2<br>odległ. ewid. 0005 Granice<br>jedn. ew. 142808_2 Teresin |                  |         |
| Nazwa rysunku:                                                                     | SZTUCZNA RZĘKA - RZUT NIECKI, PROFIL SZCZEGÓŁY                                                      |                  |         |
| Data: kw. XII 2021r.                                                               | Forma: 29x78x70                                                                                     | SKALA: 1:50/1,25 | Nr str. |
|                                                                                    |   | SZ-A-02          |         |