


WODNY PLAC ZABAW - RZUT PŁYTY PLACU

skala 1:100

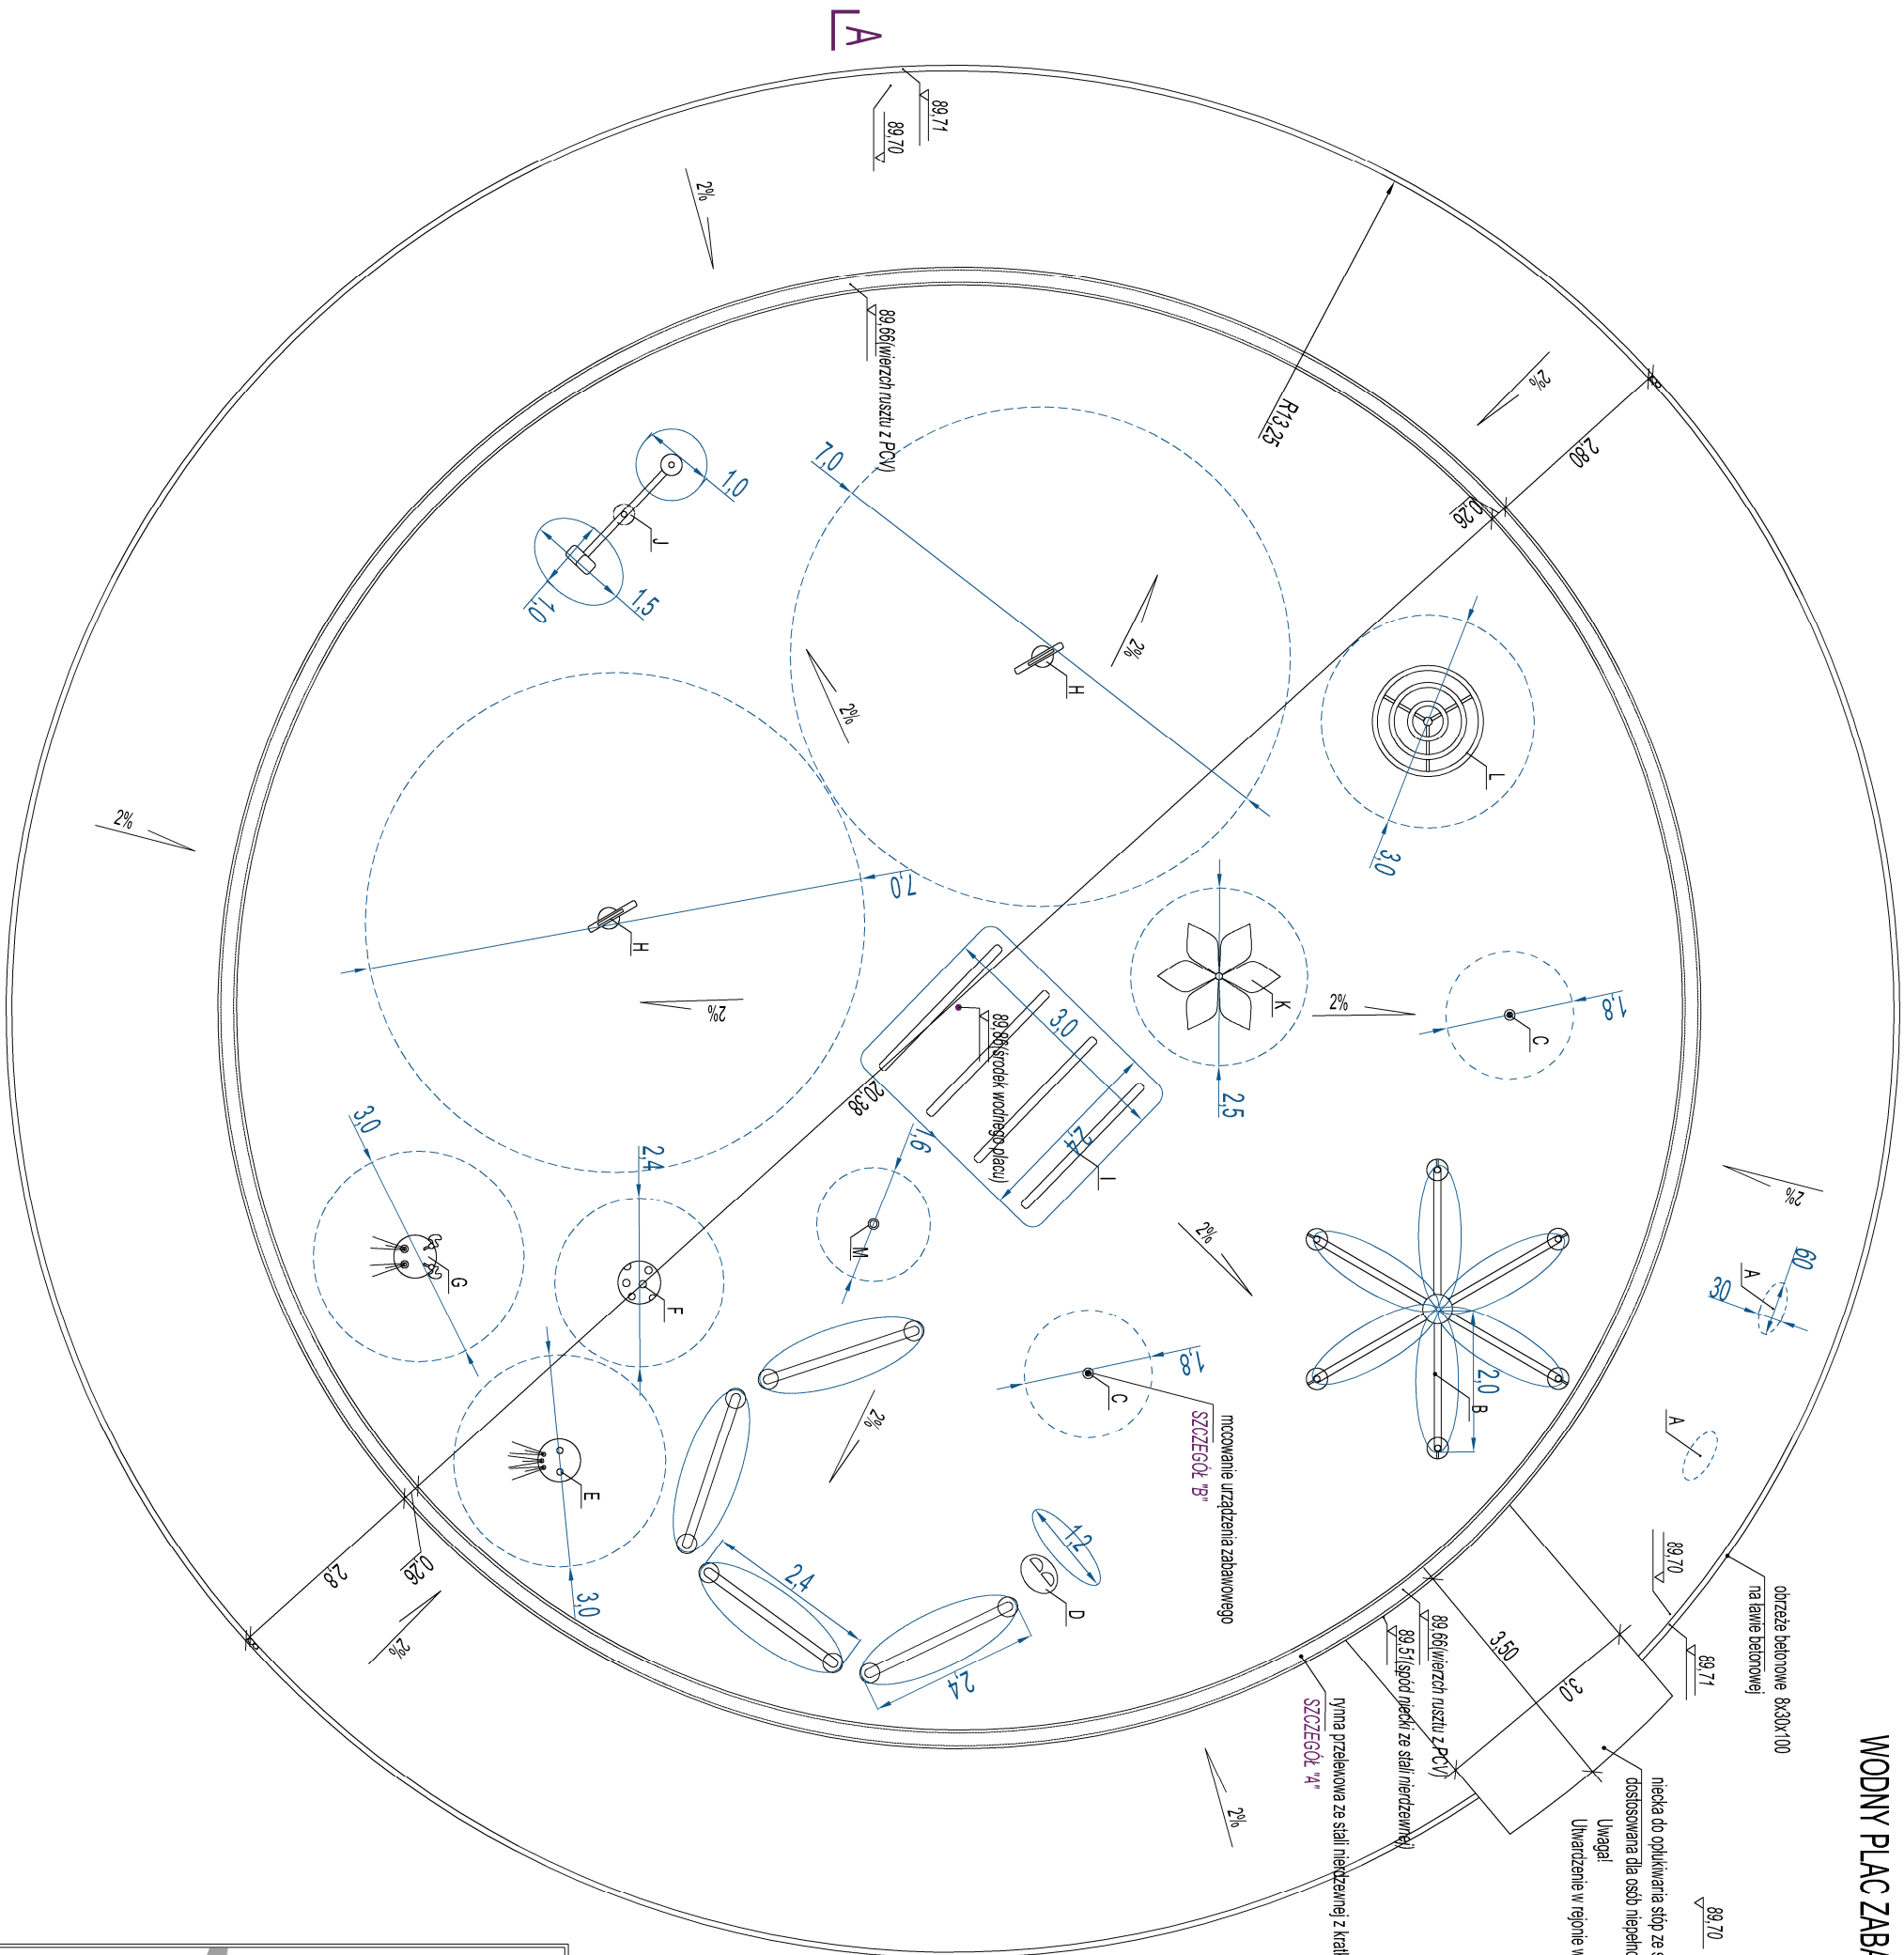

niecka do opłukania stóp ze stali nierdzymnej
dostosowana dla osób niepełnosprawnych o wym. 3,0x3,5m

Uwaga!

Utworzenie w rejonie wejścia do niecki dostosować do wysokości po montażu niecki

otrzęże betonowe 8x30x100
na twardzie betonowej

89.70

89.70

89.66 wieżach rusztu z PCV
89.51 spód niecki ze stali nierdzymnej

linia przebiegu ze stali nierdzymnej z kratką PCV
SZCZEGÓŁ "H"

mocowanie urządzenia zabawowego
SZCZEGÓŁ "B"

- URZĄDZENIA WODNEGO PLACU ZABAW
- Urządzenia zabawowe malowane proszkowo w połączeniu z elementami ze stali nierdzymnej i elementami ze szkła akrylowego, utrzymane za pomocą czipki - aktywatora, podświetlane światłem RGB.
- A - PRYSZNIC
B - PAJĄK
C - DYŚLA
D - GASSENICA
E - ZABA
F - MUCHOMOR
G - KRAB
H - ARMIATKA
I - KREGI
J - ŚWIECLO
K - PALMA
L - PRAMIDA
M - PARASOL

PRZYBLŻONY OBSZAR SPRYSKIWANIA WODĄ


A1

A

- Uwaga!
- Wymiary sprawdzić na budowie
 - Mocowanie urządzeń zabawowych - zgodnie z SZCZEGÓŁEM "B"
- UWAGA!
- Wszelkie prawa zastrzeżone, łącznie z prawem reprodukcji lub udostępniania osobom trzecim tego rysunku lub jego części, bez wyjątku upoważnienia firmy P.P.B. SZKIC" (Dz. U. 1994r. Nr 24, poz. 83 art. 115-118)

Przedsiębiorstwo Projektowo Budowlane "SZKIC" ul. Bukowa 4 96-500 Sochaczew	
TEREN REKREACYJNO-PARKOWY W MIEJSCOWOŚCI GRANICE GMINA TERESIN	
Investor:	GMINA TERESIN 96-515 Teresin, ul. Zielona 20
Autor opracowania:	inż. Piotr Dęchowski
Projektant:	mgr inż. arch. Agnieszka Wacząk upraw. MA/150/18
Projektant sprawdzający:	mgr inż. arch. Agnieszka Pyzanowska upraw. Nr MA/074/11
Lokalizacja:	Granice, gm. Teresin, dz. nr ewid. 224/2 obręb ewid. 0005 Granice jedn. ew. 142808_2 Teresin
Nazwa rysunku:	WODNY PLAC ZABAW - RZUT PŁYTY
Data i l. kw. 2021 r.	Format A3 SKALA: 1:100 Nr str.


PRZEKRÓJ PRZEZ WODNY PLAC ZABAW A-A'

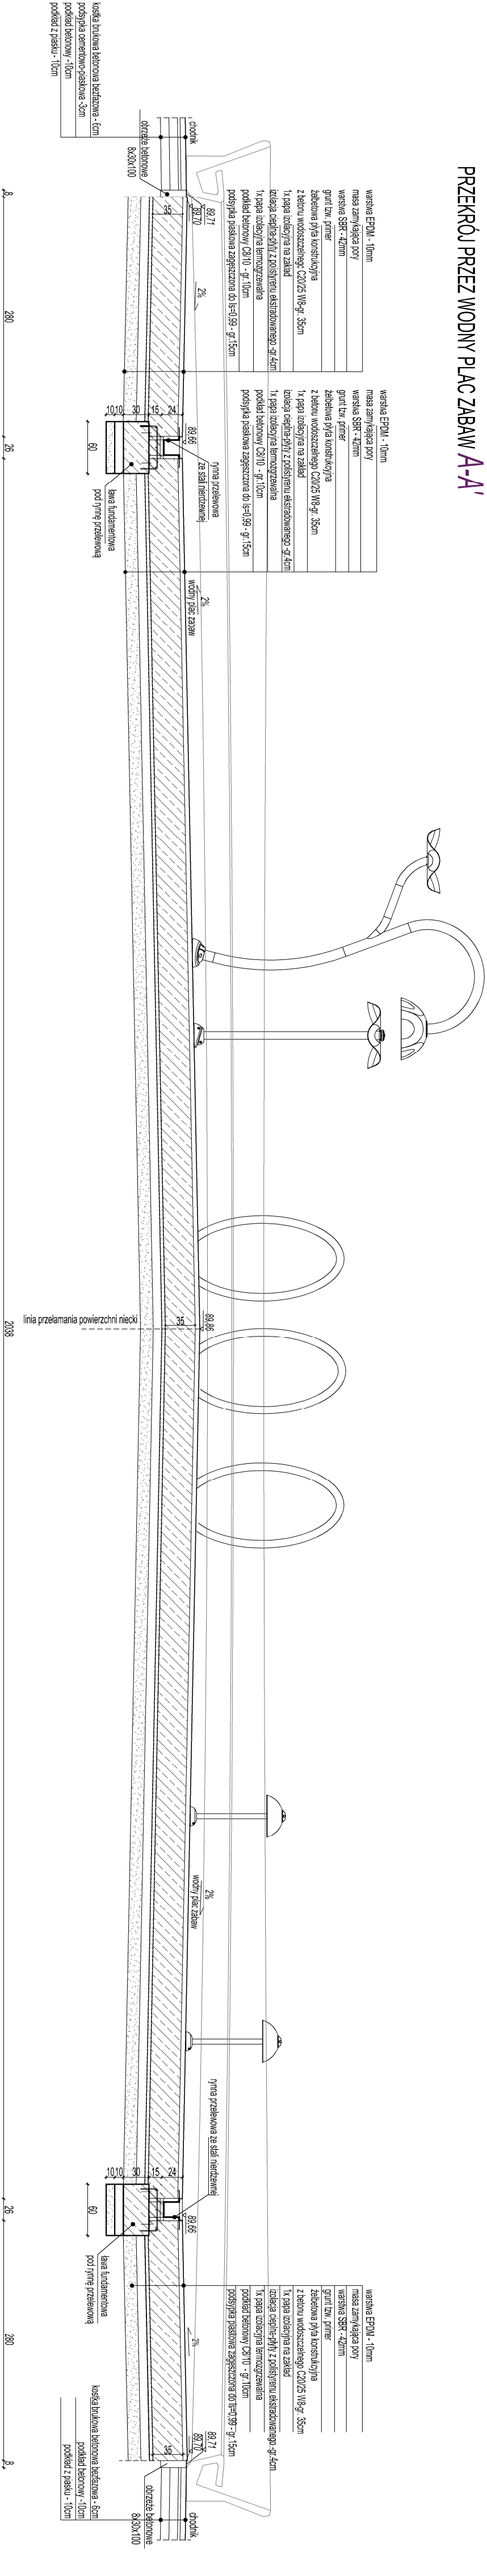

SZCZEGÓŁ "A"

skala 1:25


warstwa EPDM - 10mm
masa zamkająca porę
warstwa SBR - 42mm
grunt tzw. primer
zabezpieczenie pła konstrukcyjna
z betonu wodoszczelnego C20/25 W8-gr. 35cm
1x papa izolacyjna na zakład
izolacja cieplna-płyty z polistyrenu ekstrudowanego - gr.4cm
1x papa izolacyjna termozgrzewalna
podkład betonowy C8/10 - gr.10cm
podsiypka płaskowa zagęszczona do Is=199 - gr.15cm

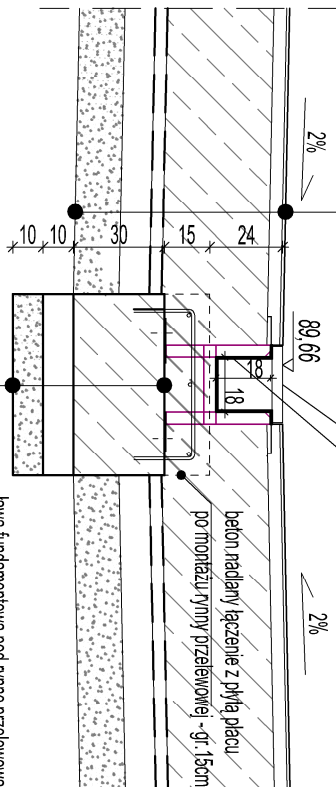

SZCZEGÓŁ "B"

skala 1:25

warstwa EPDM - 10mm
masa zamkająca porę
warstwa SBR - 42mm
grunt tzw. primer
zabezpieczenie pła konstrukcyjna
z betonu wodoszczelnego C20/25 W8-gr. 35cm
1x papa izolacyjna na zakład
izolacja cieplna-płyty z polistyrenu ekstrudowanego - gr.4cm
1x papa izolacyjna termozgrzewalna
podkład betonowy C8/10 - gr.10cm
podsiypka płaskowa zagęszczona do Is=199 - gr.15cm

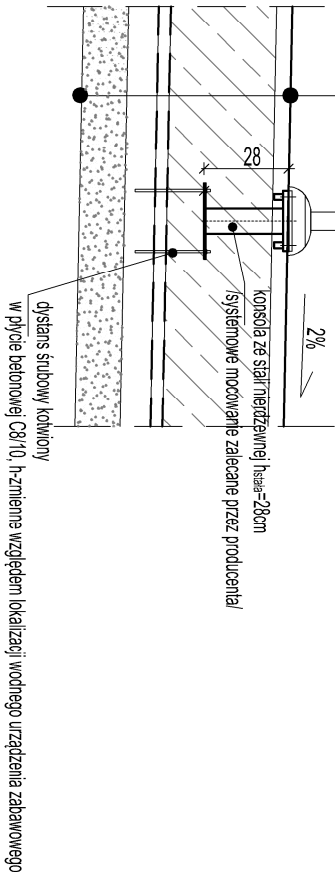

Przedsiębiorstwo Projektowo Budowlane SZKIC ul. Bułowa 4 96-500 Sobótka			
Temat:		TEREN REKREACYJNO-PARKOWY W MIEJSCOWOŚCI GRANICE GMINA TERESIN	
Inwestor:		GMINA TERESIN 96-515 Teresin, ul. Żelazna 20	
Autor opracowania:		inż. Piotr Ciechomski	
Projektant:		mgr inż.arch. Agnieszka Walczak ul. Wł. 150/18	
Projektant sprawdzający:		mgr inż.arch. Agnieszka Pyzaniowski ul. Wł. 150/18	
Lokalizacja:		Granica, gm. Teresin, dz. nr ewid. 224/2 otwór ewid. 0005 Granice jedn. ew. 14208, 2 Teresin	
Nazwa rysunku:		WODNY PLAC ZABAW - PRZEKRÓJ A-A, SZCZEGÓŁY	
Data: kw. 2021r.		Format: 297x630	Skala: 1:50/1:25
			Wzrost