Schemat liniowy

Przebudowy drogi leśnej pożarowej nr 13 w osi dostosowania jej do wymogów Instrukcji Ochrony Przeciwpożarowej Lasu na odcinku 2+048 - 4+066.

Inwestor: Nadleśnictwo Olesztyneczek , 87-165 Olesztyn, ul.Sosnowa 42
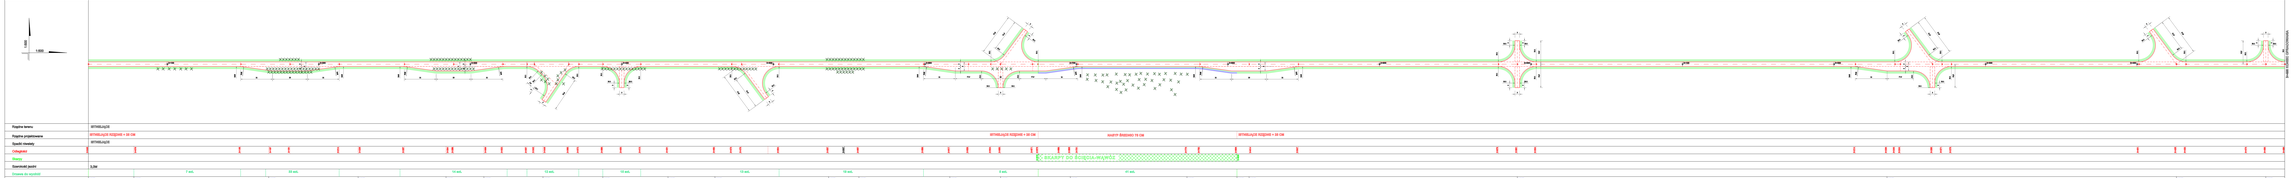
skala 1:500