


TABUĽKA PRVKOV INTERIÉRU


ZNAČ.	NÁZ. VÝROBKU	POPIS	KS/m/m2
W1	STENY	VYSPRAVIŤ/PENEROVAŤ/VYMALOVAŤ - F. BIELA	315,2 m2

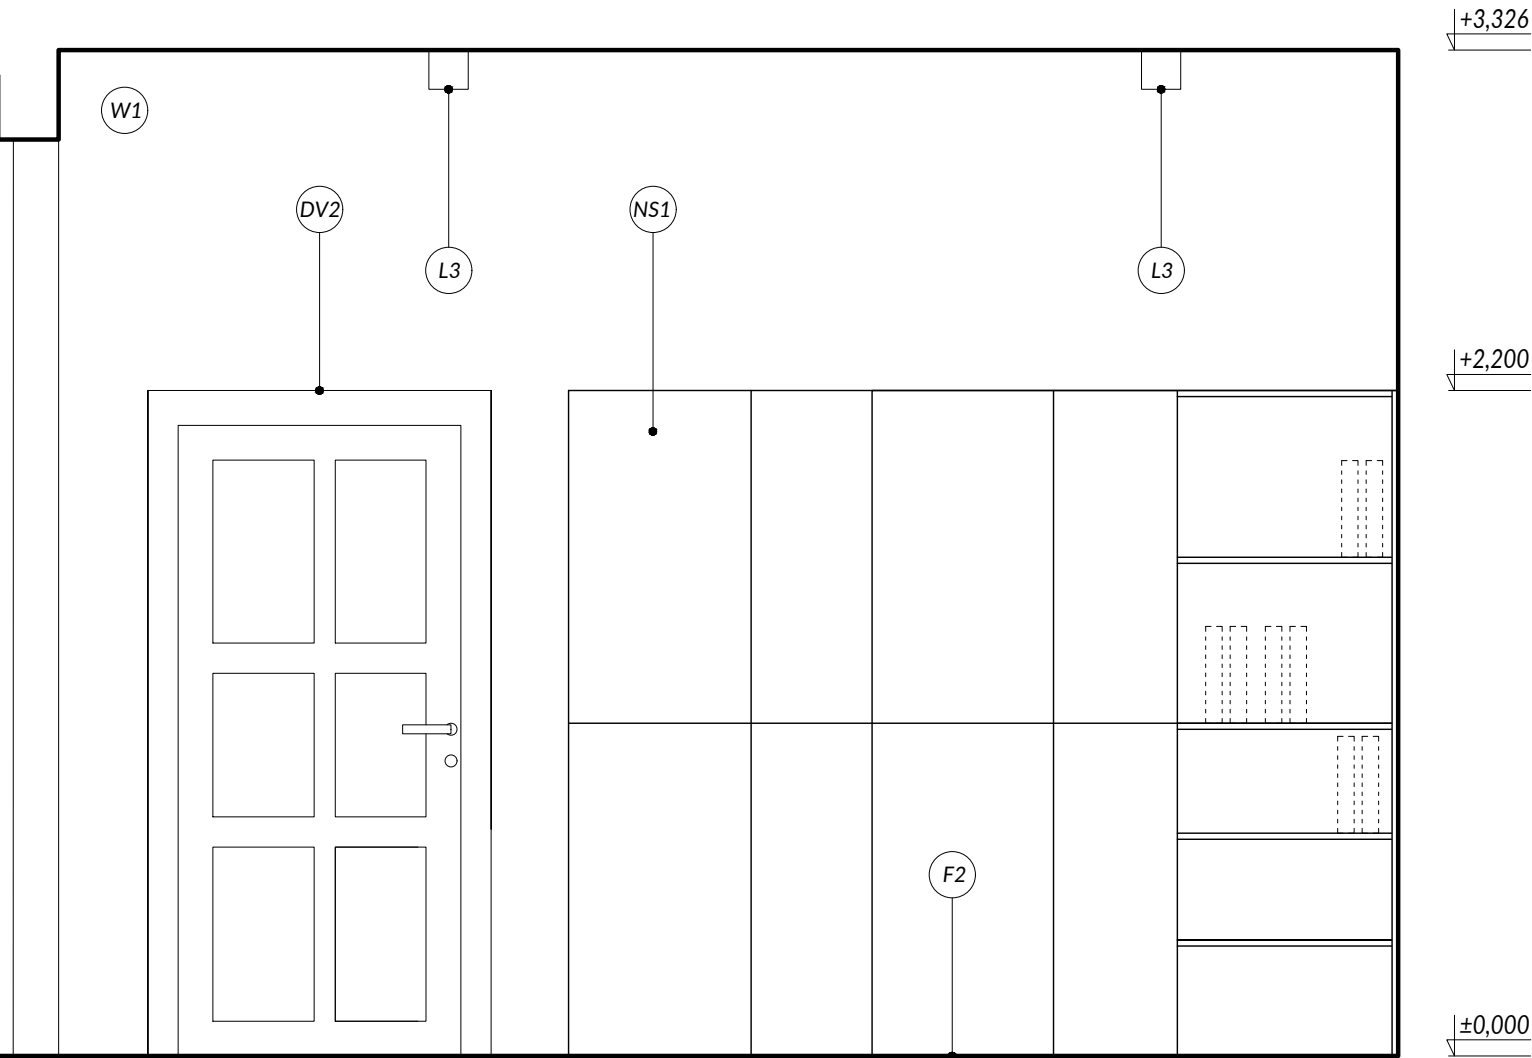


STENA "I"

POZNÁMKY


ELEKTROINŠTALAČNÉ KRABICE - POTREBNÉ ZISTIŤ SKUTKOVÝ STAV, NEPOTREBNÉ KRABICE ZASLEPIŤ, OSTATNÉ VYSPRAVIŤ.
REVÍZIA VŠETKÝCH KRYCÍCH LÍŠŤ NA ELEKTROINŠTALÁCIE, POŠKODENÉ/ZNEČISTENÉ VYMENIŤ ZA NOVÉ.
DEFINITÍVNY VÝBER JEDNOTLIVÝCH TYPOV MATERIÁLOV A POVRCHOV BUDE URČENÝ NA ZÁKLADE VZORIEK OD DODÁVATEĽA
PRED ZAHÁJENÍM VÝROBY PREVERIŤ SKUTOČNÉ ROZMERY VŠETKÝCH KONŠTRUKCIÍ NA STAVBE.
PRED ZAHÁJENÍM VÝROBY PREVERIŤ ROZMERY VŠETKÝCH NAVRHOVANÝCH KONŠTRUKCIÍ SÚVISIACICH S DODÁVKOU
TECHNOLÓGICKÝCH ZARIADENÍ V ZMYSLE ZÁVEREČNÉHO VÝBERU INVESTORA A PODĽA SKUTOČNÝCH ROZMEROV A
PREVÁDZKOVÝCH POŽIADAVIEK TÝCHTO ZARIADENÍ.

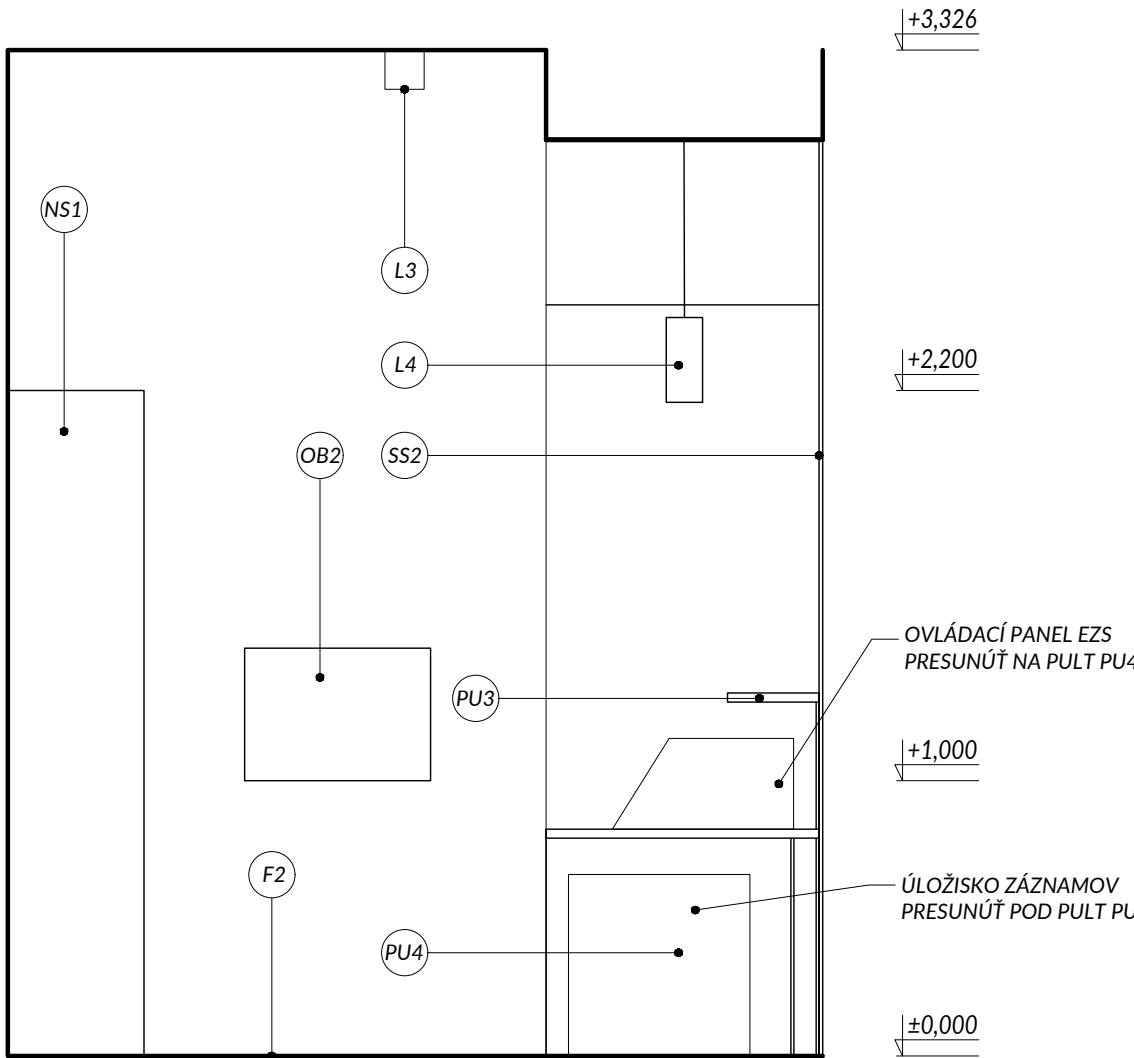

STENA "J"

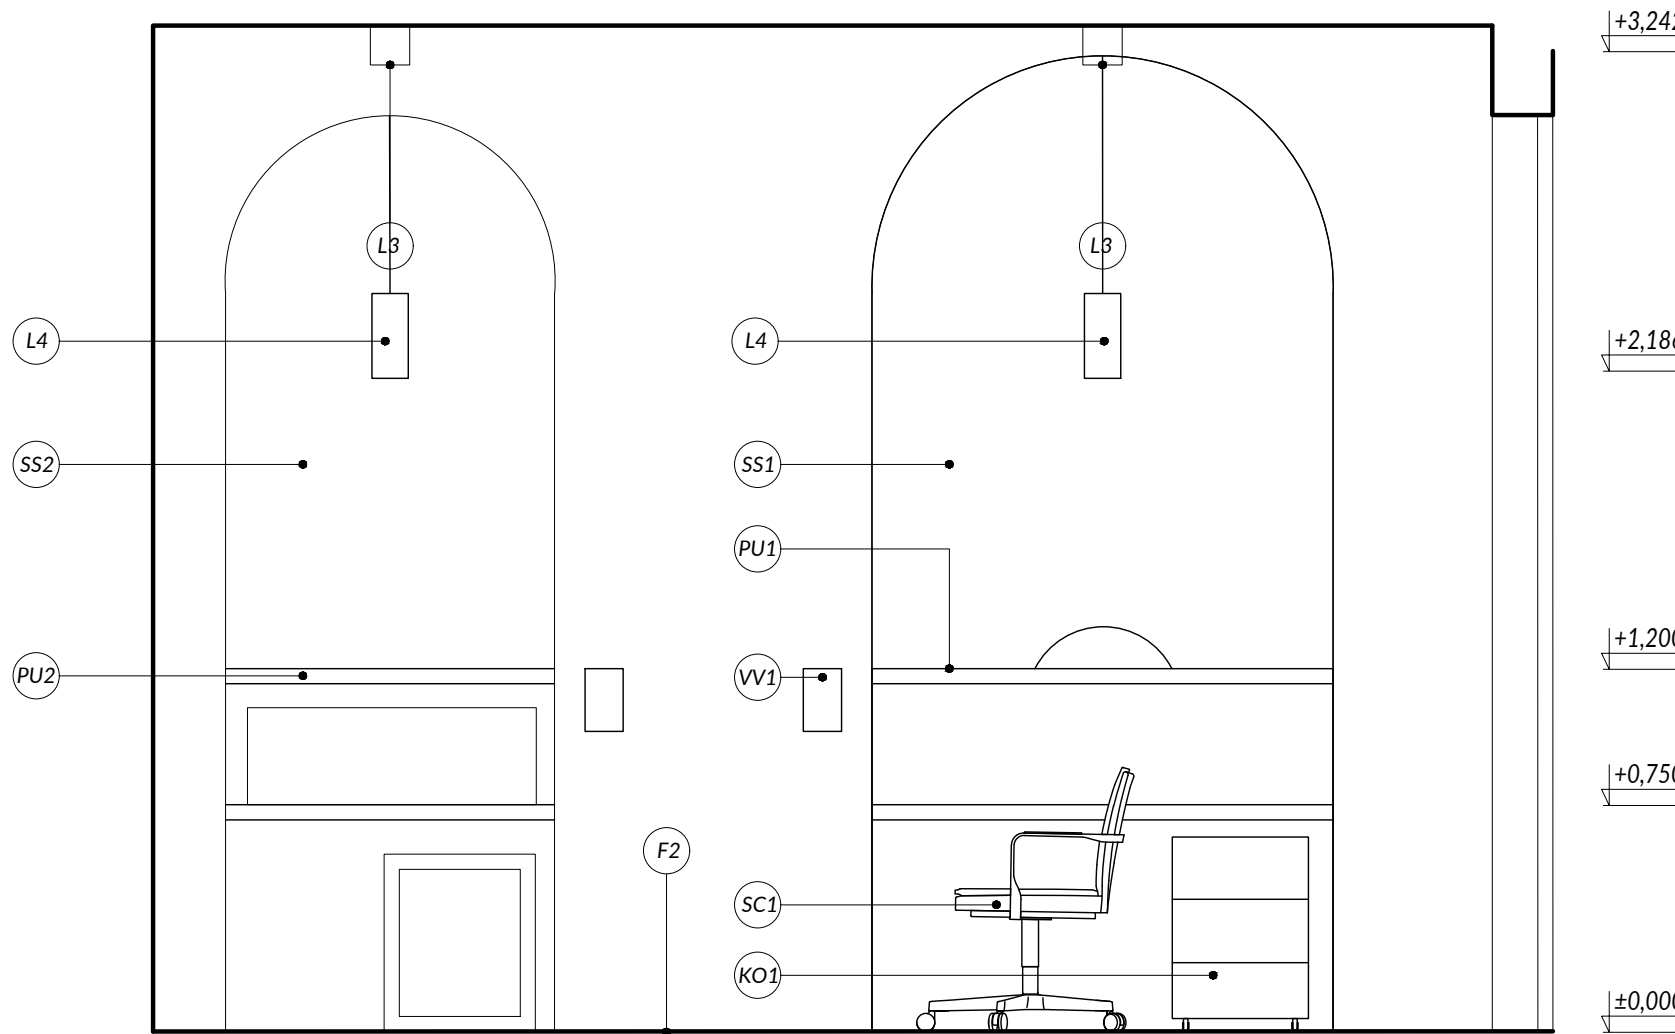

STENA "K"

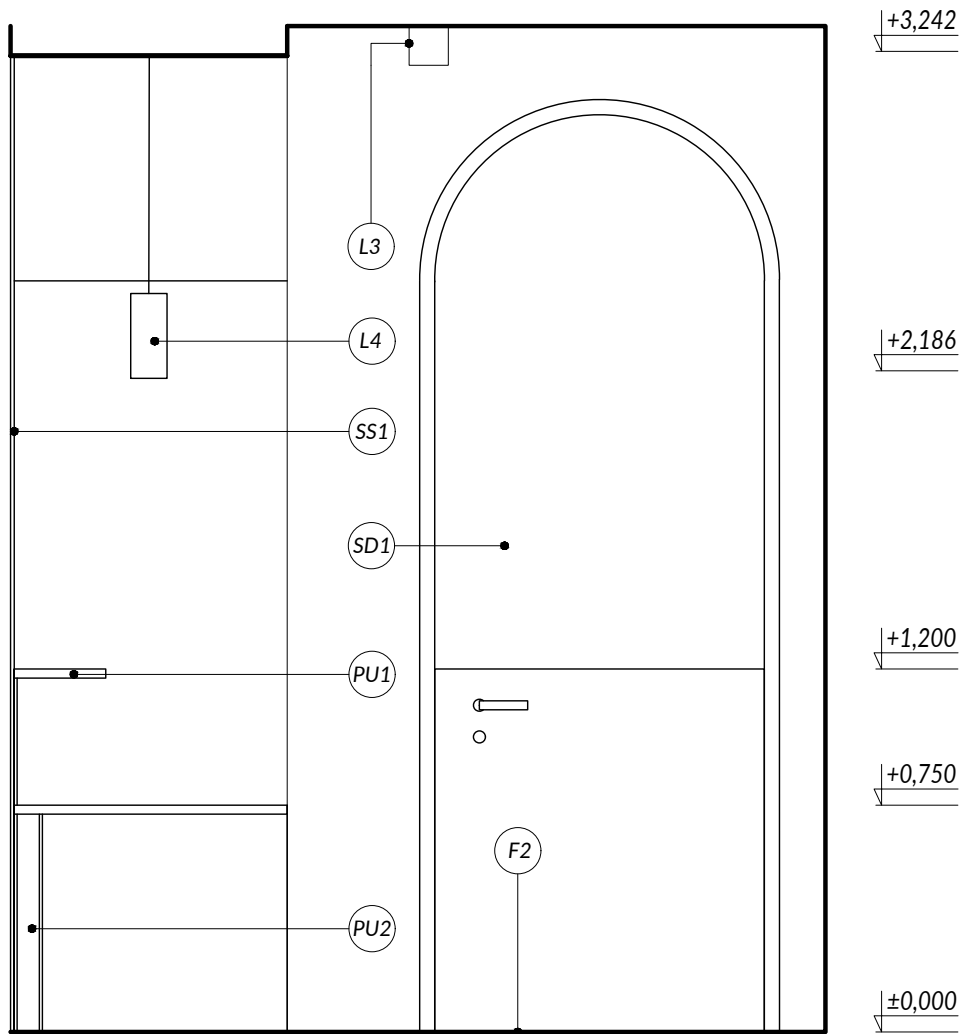

STENA "L"

OBJEDNÁVATEĽ	
Banskobystrický samosprávny kraj, Nám. SNP 23, 974 01 Banská Bystrica	
PROJEKTANT	
Y100 ATELIÉR, s.r.o.	
AUTOR PROJEKTU	
ING. ARCH. JANA ŠTOFAN STYKOVÁ	