


TABUĽKA PRVKOV INTERIÉRU


ZNAČ.	NÁZ. VÝROBKU	POPIS	KS/m/m2
W1	STENY	VYSPRAVIŤ/PENEROVAŤ/VYMALOVAŤ - F. BIELA, MIESTN. CCA 94,4m2	26,4 m2

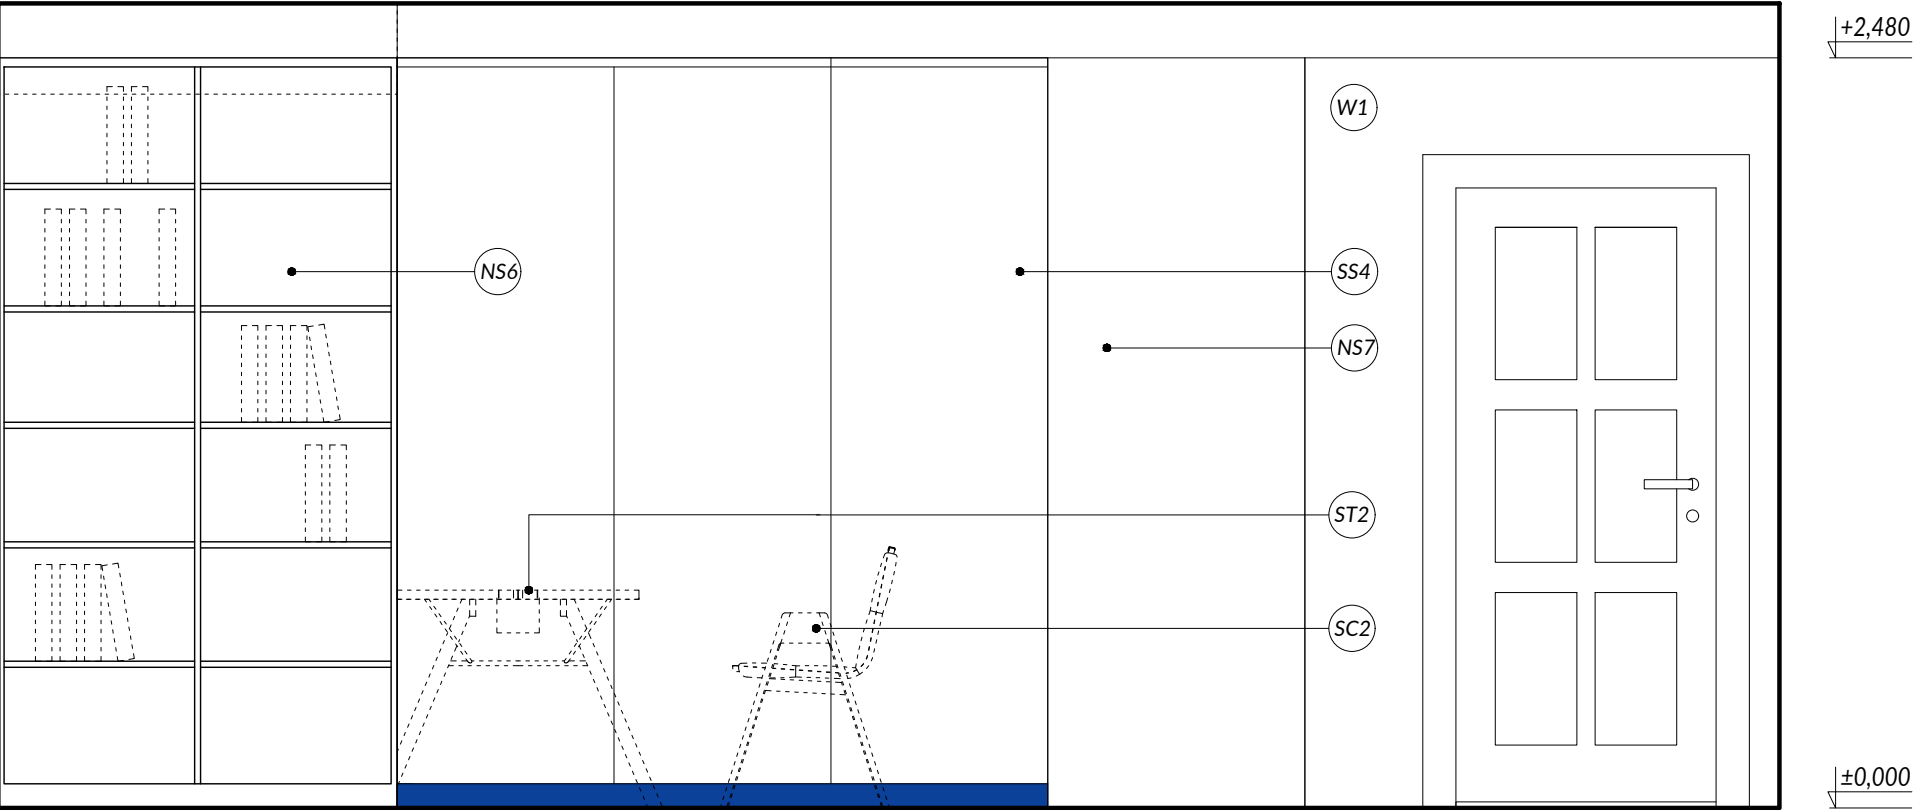


STENA "B"

POZNÁMKY

ELEKTROINŠTALAČNÉ KRABICE - POTREBNÉ ZISTIŤ SKUTKOVÝ STAV, NEPOTREBNÉ KRABICE ZASLEPIŤ, OSTATNÉ VYSPRAVIŤ.
REVÍZIA VŠETKÝCH KRYCÍCH LÍŠŤ NA ELEKTROINŠTALÁCIE, POŠKODENÉ/ZNEČISTENÉ VYMEŇIŤ ZA NOVÉ.
DEFINITÍVNY VÝBER JEDNOTLIVÝCH TYPOV MATERIÁLOV A POVRCHOV BUDE URČENÝ NA ZÁKLADE VZORIEK OD DODÁVATEĽA
PRED ZAHÁJENÍM VÝROBY PREVERIŤ SKUTOČNÉ ROZMERY VŠETKÝCH KONŠTRUKCIÍ NA STAVBE.
PRED ZAHÁJENÍM VÝROBY PREVERIŤ ROZMERY VŠETKÝCH NAVRHOVANÝCH KONŠTRUKCIÍ SÚVISIACICH S DODÁVKOU
TECHNOLÓGICKÝCH ZARIADENÍ V ZMYSLE ZÁVEREČNÉHO VÝBERU INVESTORA A PODĽA SKUTOČNÝCH ROZMEROV A
PREVÁDZKOVÝCH POŽIADAVIEK TÝCHTO ZARIADENÍ.

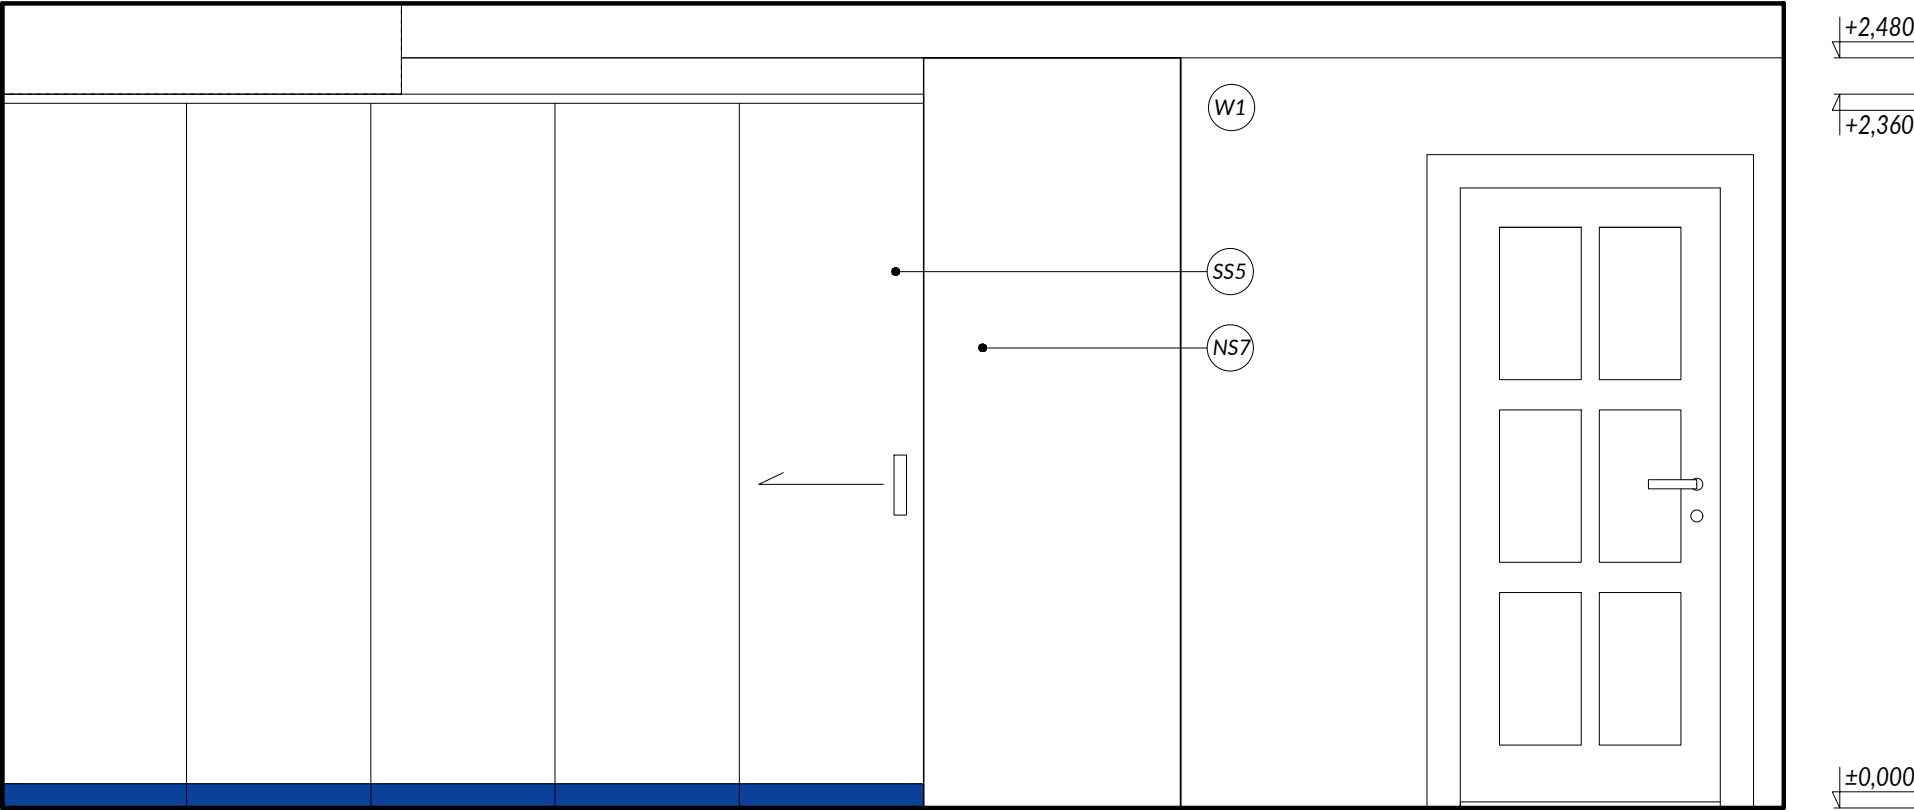

STENA "C"

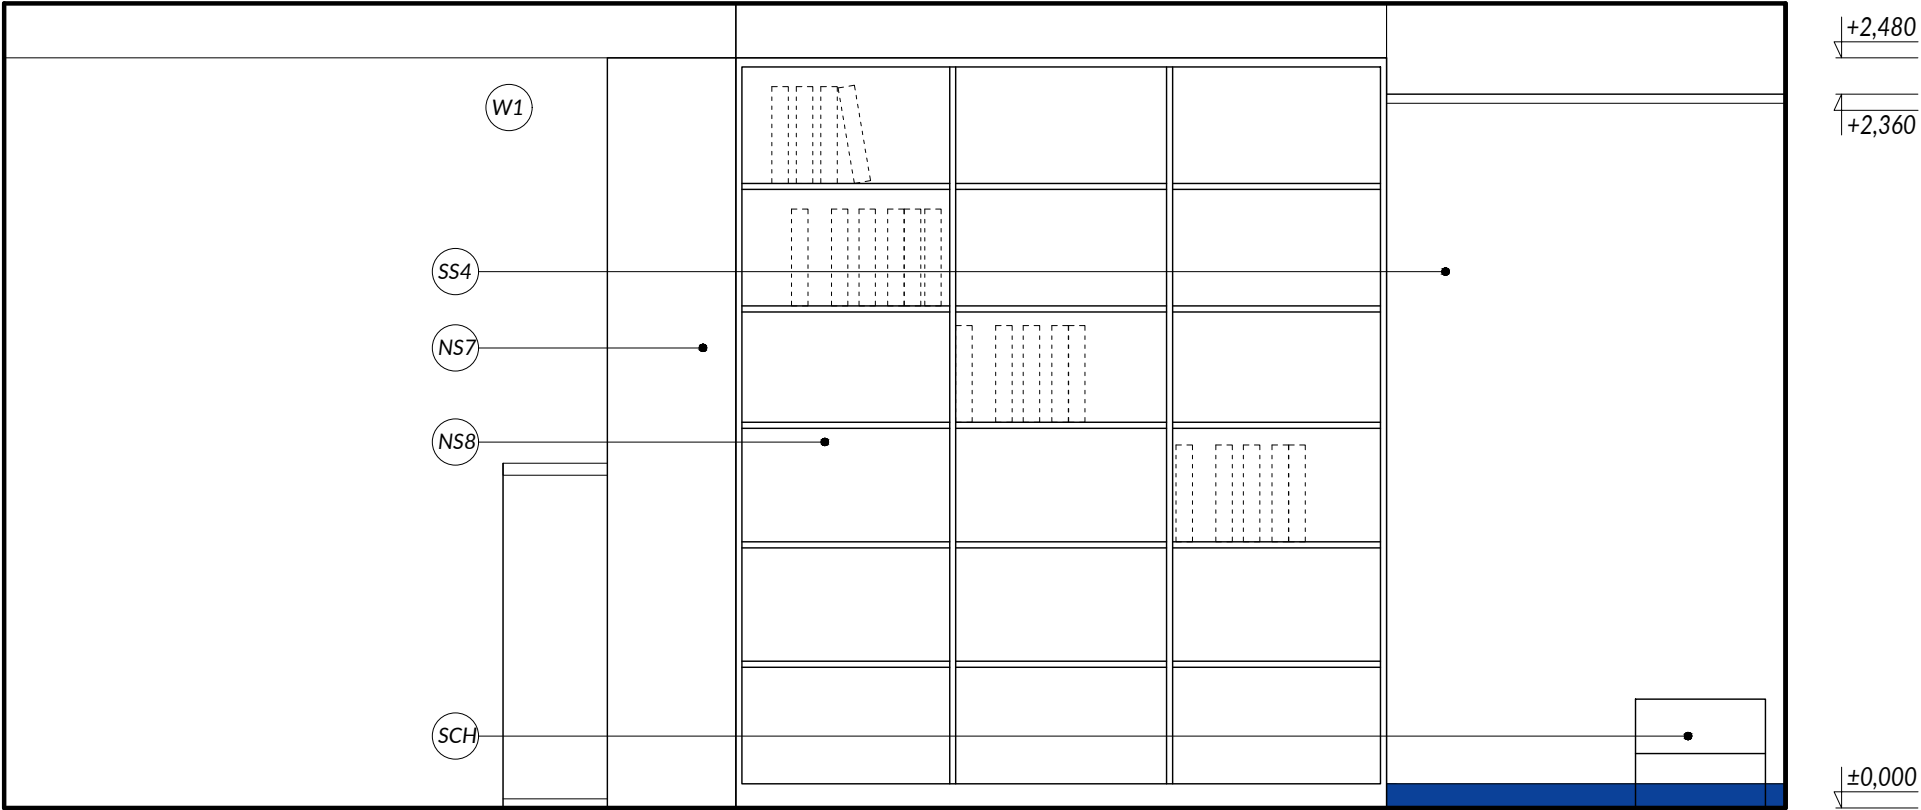

STENA "D"

OBJEDNÁVATEĽ		Banskobystrický samosprávny kraj, Nám. SNP 23, 974 01 Banská Bystrica	
PROJEKTANT		Y100 ATELIÉR, s.r.o.	
AUTOR PROJEKTU		ING. ARCH. JANA ŠTOFAN STYKOVÁ	