


PŮDORYS 3NP

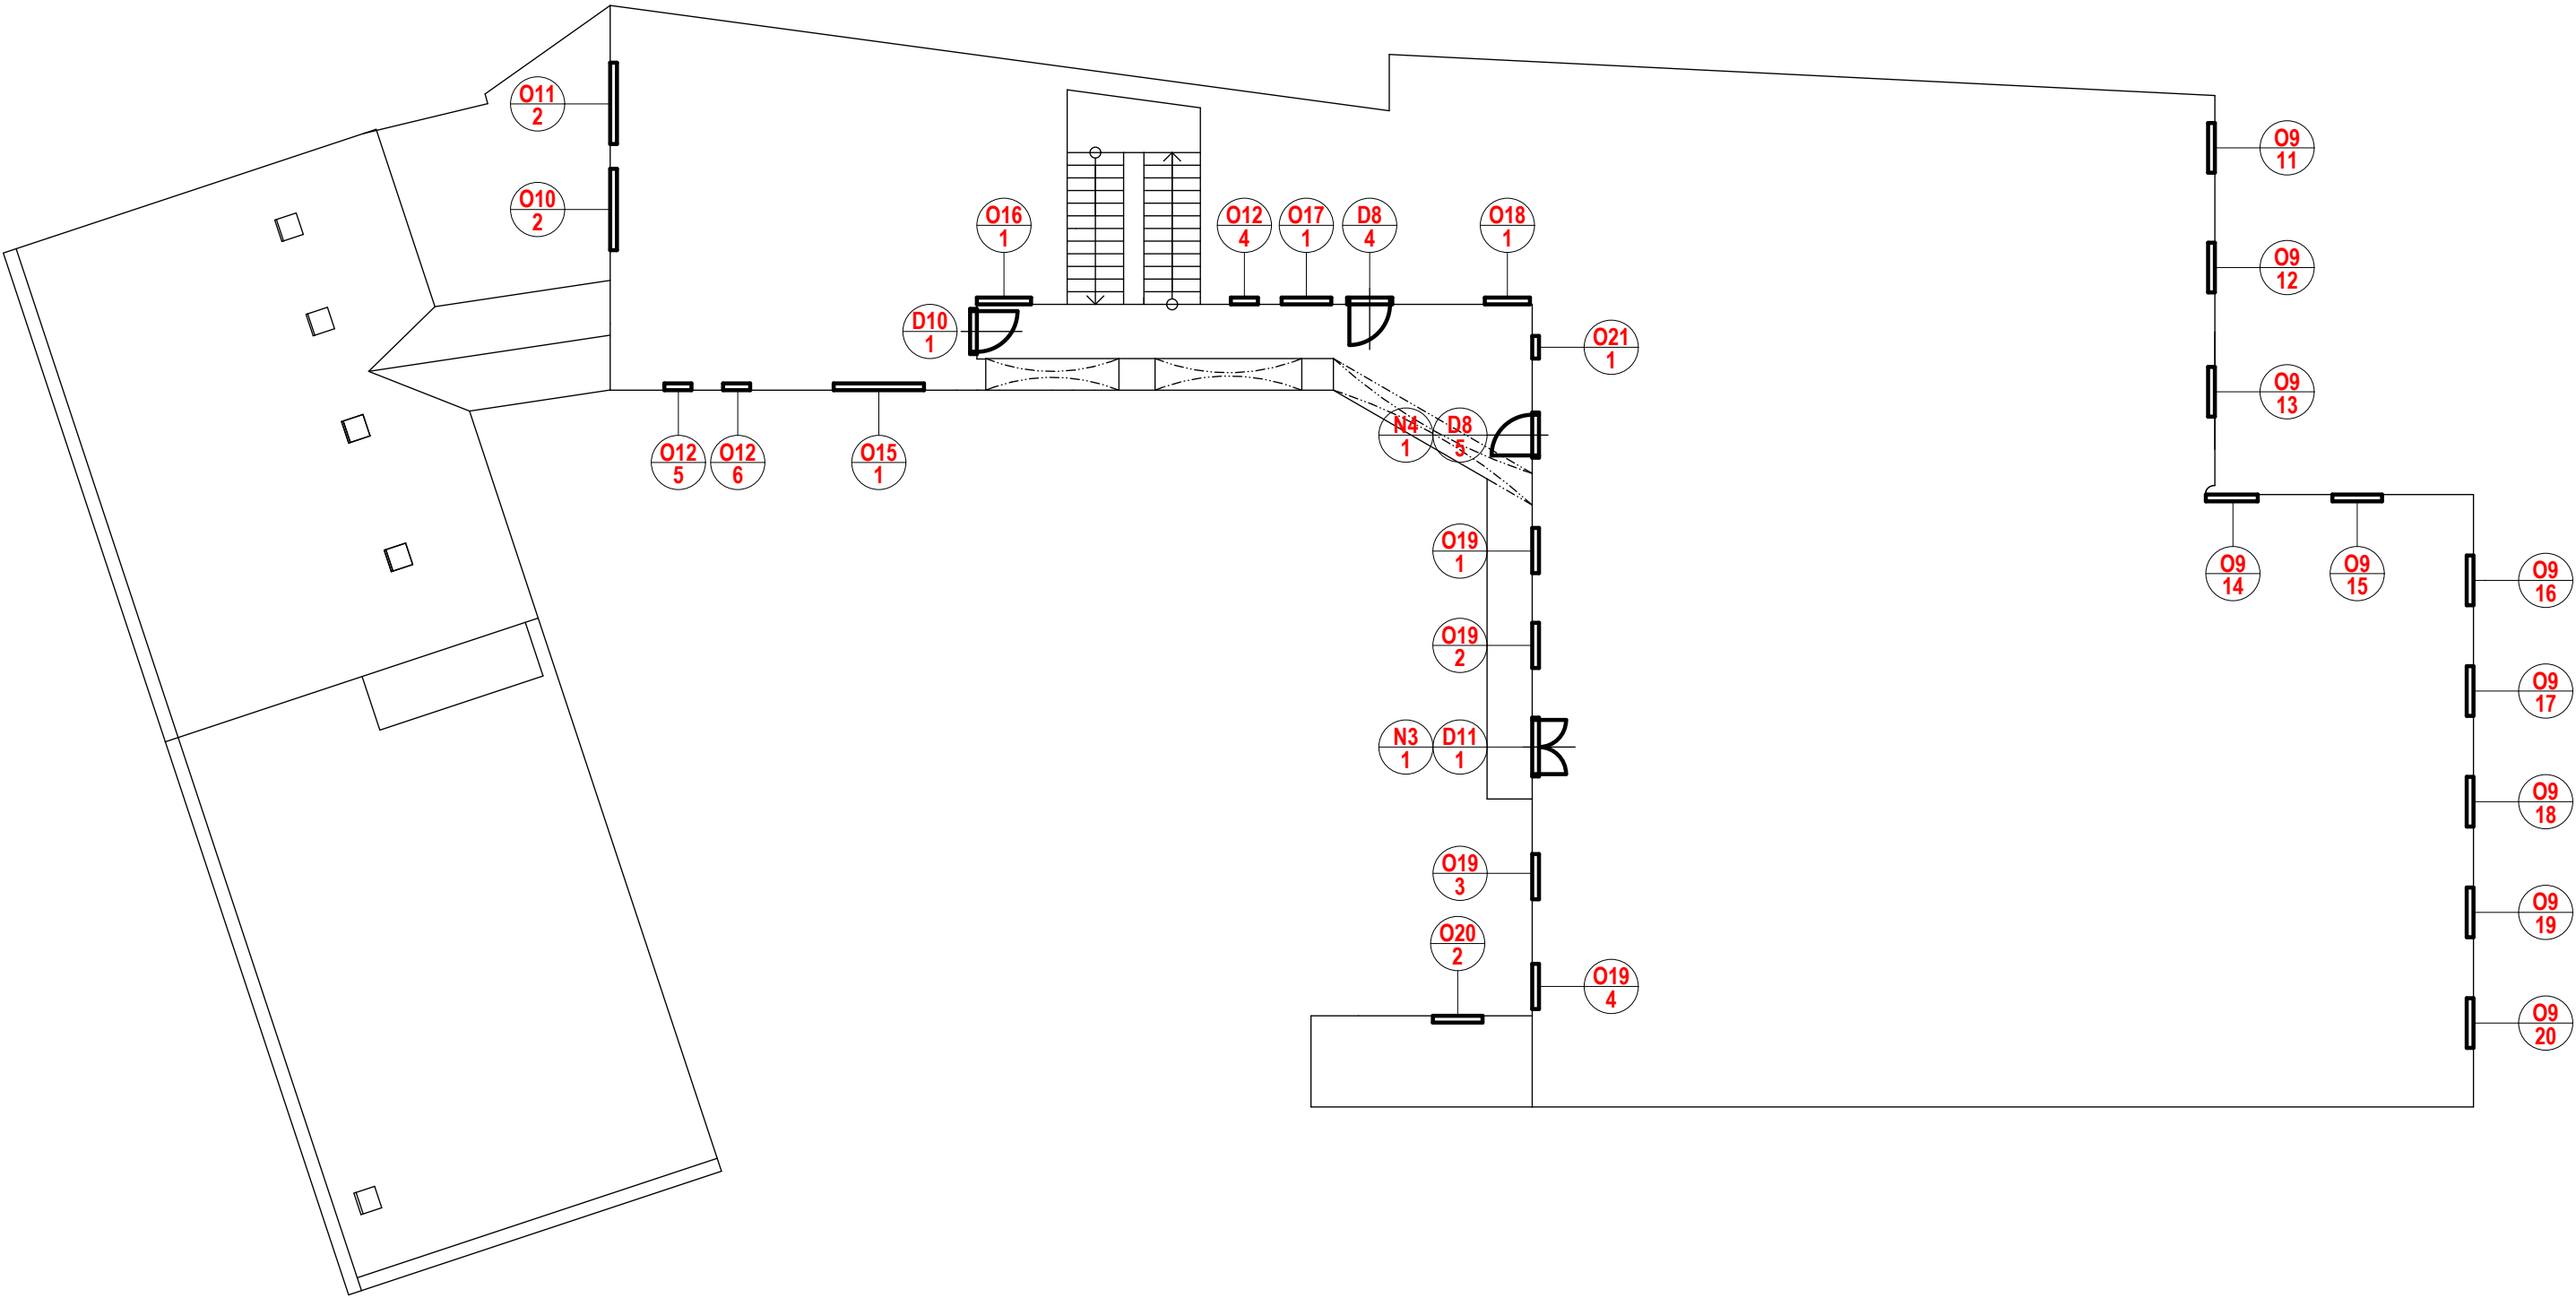

|   |                         |              |                       |
|---|-------------------------|--------------|-----------------------|
| NÁVRHY I OBSAH VÝKRESOVÉ DOKUMENTACE JSOU MAJETKEM ARCHITEKTA A NESMĚJÍ BÝT BEZ JEHO PŘEMÉŘNÉHO SOUHLASU KOPÍROVÁNY A TO ANI JEJICH DÍLCÍ ČÁSTI |                         |              |                       |
| AUTOR PROJEKTU  | HLAVNÍ INŽENÝR PROJEKTU | VYPRACOVAL   | ZODPOVĚDNÝ PROJEKTANT |
| Ing. arch. Cvilink D.   |                         | Mišák Marcel |                       |
| INVESTOR  |                         |              |                       |
| MĚSTO ŠTERNBERK, HORNÍ NÁMĚSTÍ 78/16, 785 01 ŠTERNBERK  |                         |              |                       |
| K.Ú. STAVBY   | ŠTERNBERK               | P.Č. STAVBY  | 115                   |
| STAVBA  |                         |              |                       |
| BYTOVÝ DŮM, HORNÍ NÁMĚSTÍ 47/2, ŠTERNBERK   |                         |              |                       |
| OPRAVA VÝPLNÍ OTVORŮ VE FASÁDĚ  |                         |              |                       |
| PROFESE   | VÝKRESOVÁ ČÁST - SCHÉMA |              |                       |
| OZNAČNÍ VÝKRESU   | PŮDORYS 3NP             |              |                       |
| ZAKÁZKA Č.  |                         | PARÉ         |                       |
| FORMÁT  |                         | ISO A3       |                       |
| DATUM   |                         | 01/2021      |                       |
| STUPEŇ  |                         | DPS          |                       |
| MĚŘÍTKO   |                         |              |                       |
| ČÁST-VYH.499/2006   |                         | Č. VÝKRESU   |                       |
| D   |                         | -03-         |                       |