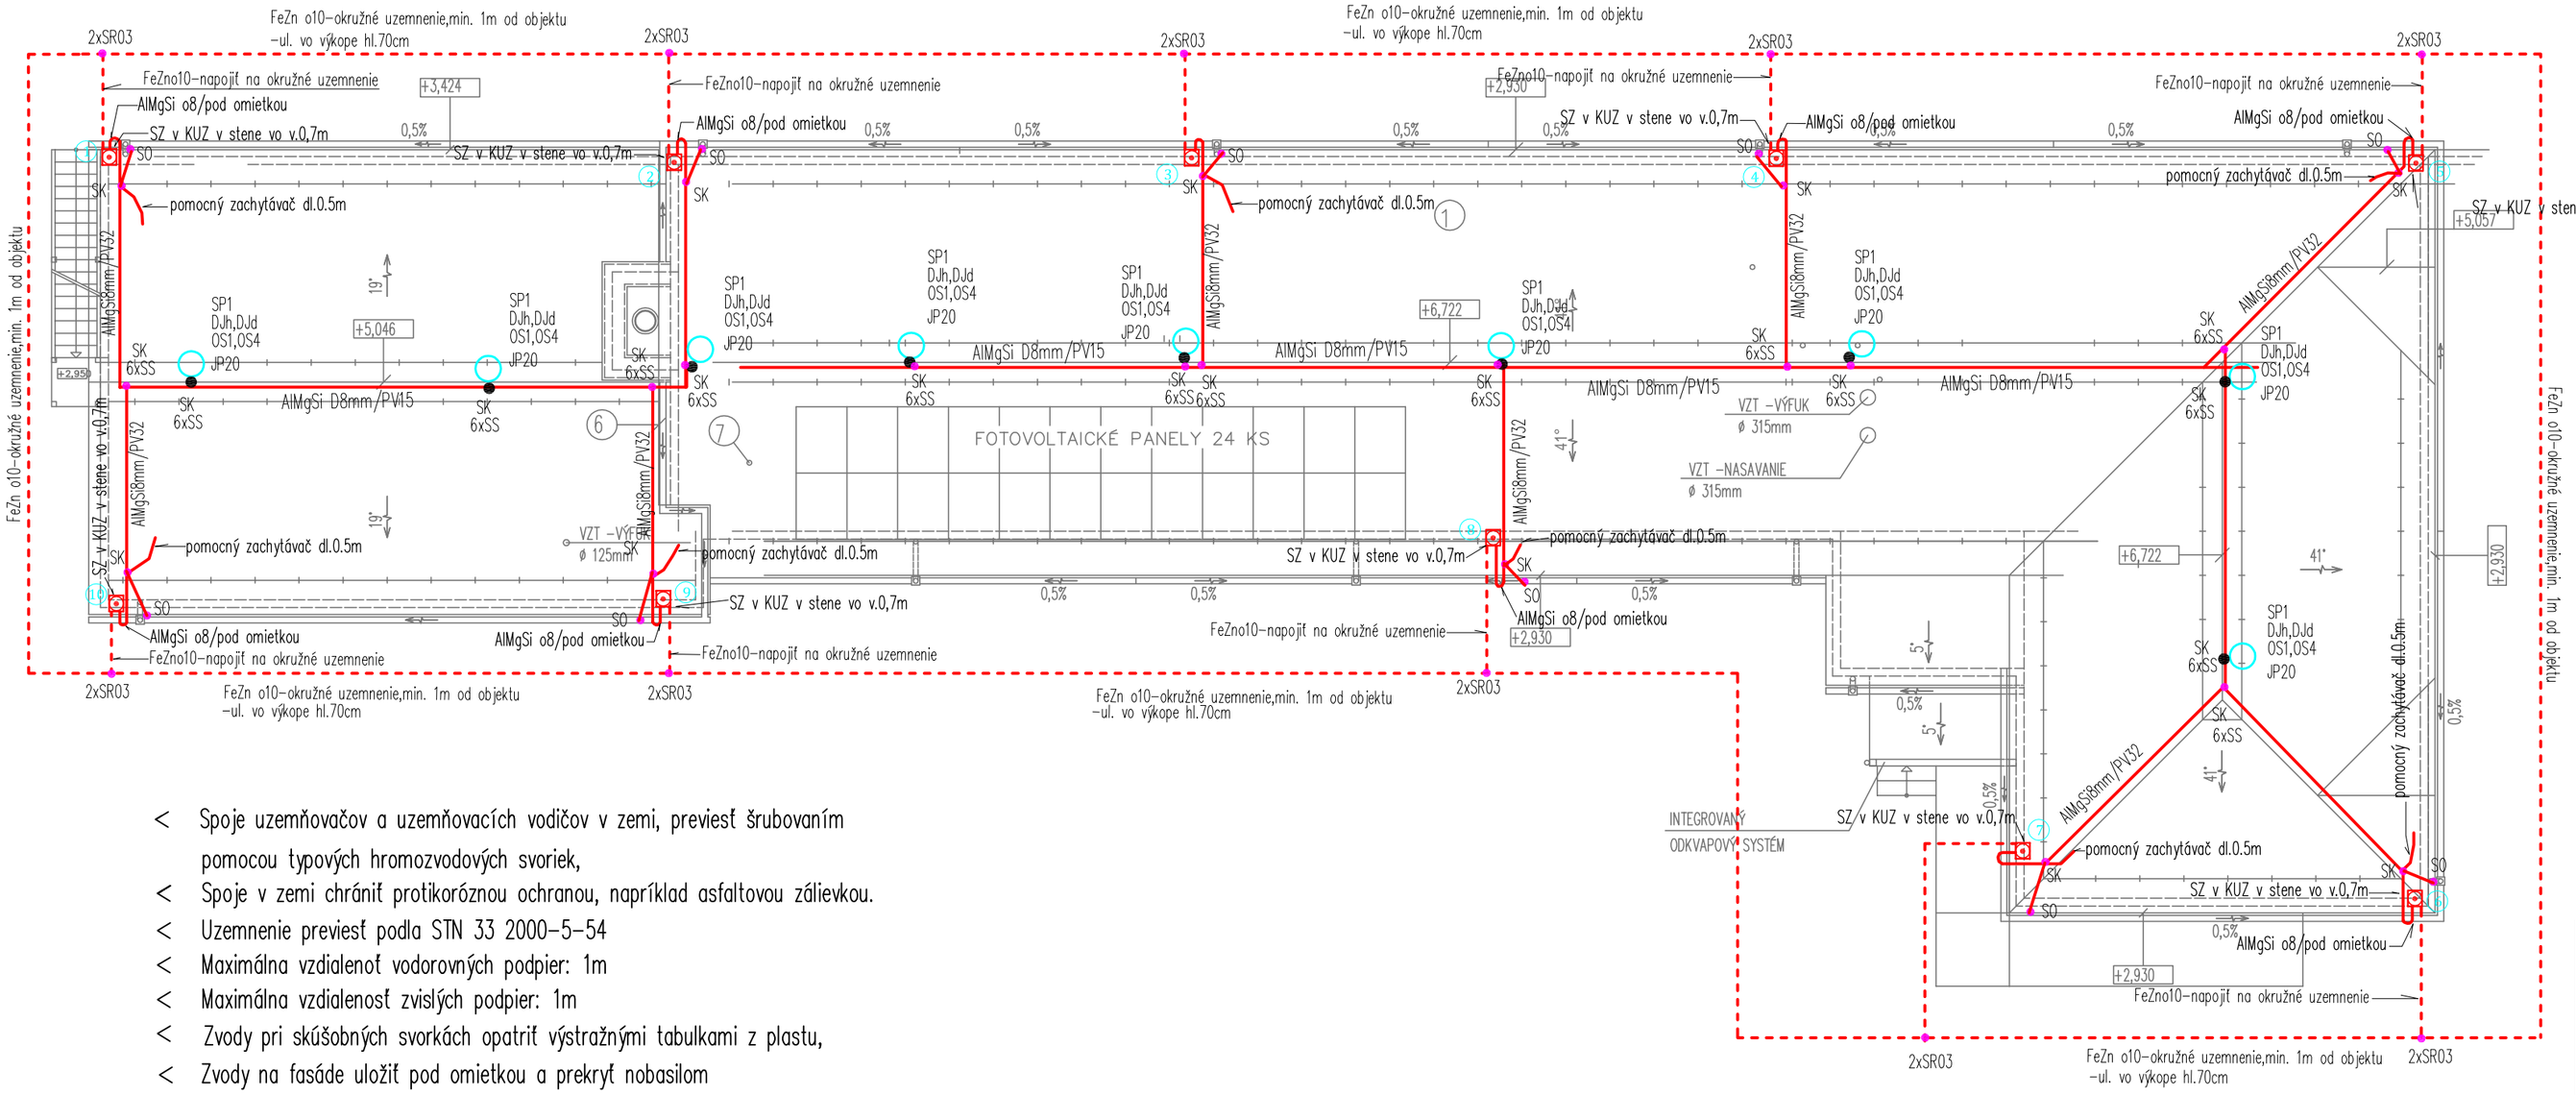

- Spoje uzemňovačov a uzemňovacích vodičov v zemi, previesť šrubovaním pomocou typových hromozvodových svoriek,
- Spoje v zemi chrániť protikoróznou ochranou, napríklad asfaltovou zálievkou.
- Uzemnenie previesť podla STN 33 2000-5-54
- Maximálna vzdialenosť vodorovných podpier: 1m
- Maximálna vzdialenosť zvislých podpier: 1m
- Zvody pri skúšobných svorkách opatriť výstražnými tabulkami z plastu,
- Zvody na fasáde uložiť pod omietkou a prekryť nobasilom
- Vonkajšia ochrana fotovoltaických panelov sa upresní pri realizácií.

NAVRHOVANÉ MATERIÁLY, VÝROBKY A PRODUKTY JE MOŽNÉ ZAMENIŤ ZA MATERIÁLY, VÝROBKY A PRODUKTY S ROVNAKÝMI ALEBO LEPŠÍMI VLASTNOSŤAMI.
ZMENU POUŽITÝCH MATERIÁLOV JE POTREBNÉ ODSÚHLASIŤ SO ZODPOVEDNÝM PROJEKTANTOM !!!

VÝPIS STRECHY A KLAMPIARSKÝCH VÝROBKOV

OZN.	NÁZOV PRVKU	M.J.	MNOŽ.
1	STREŠNÁ KRYTINA – FALCOVANÝ PLECH– FARBA TMAVO SEDÁ	m2	725
2	HREBENÁČ NA FALC A KLIKpanel 2m FARBA TMAVO SEDÁ	ks	38

FeZn D10	Pozinkovaný vodič v zemi
AlMgSi D 8 mm	Zvodič zachytávací a zvodový
SZ	Svorka skúšobná
SR02,3	Svorka na spojenie kruhových a páskových vodičov
JP20	zachytávacie tyč dl.2m
SO	Svorka okapová
SS	Svorka spojovacia
SK	Svorka krížová
SP1	Svorka pripojovacia
PV15,32	Podpera vedenia na vrchole a zvody na streche
(3)	Popisný štítok
PV 273 019	Nehorlavý tmel HILTI
PEŠ	Sadra štukatérska
	Manžeta 276 056 šedá proti zatekaniu vody

AUTOR PROJEKTU	ING. ALŽBETA KOČIŠOVÁ		
ZODP. PROJEKTANT ASR:	ING. ALŽBETA KOČIŠOVÁ		
ZODP. PROJEKTANT ELI :	ING. EVA RIDOŠOVÁ		
INVESTOR: OBEC HOROVCE, HOROVCE č.25, 072 02			
OKRES: MICHALOVCE	KRAJ: KOŠICKÝ	ZAK.ČÍSLO:	
NÁZOV A MIESTO STAVBY: ZNÍŽENIE ENERGETICKEJ NÁROČNOSTI BUDOVY MATERSKEJ ŠKOLY V OBCI HOROVCE K.Ú. HOROVCE ,Č.P.172 ,177/1		FORMÁT	4XA4
		DÁTUM:	07/2021
		STUPEŇ PD:	PRE REALIZÁCIU
DIEL: SO 04 BLESKOZVOD		MIERKA:	ČÍSLO VÝKR. 3 / Č.PARÉ:
NÁZOV VÝKRESU: BLESKOZVOD A UZEMNENIE			