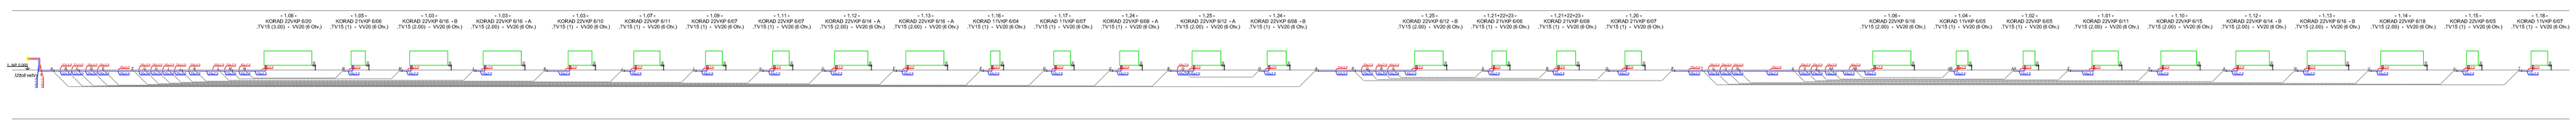

AUTOR PROJEKTU	ING. ALŽBETA KOČIŠOVÁ		
ZODP. PROJEKTANT	ING. IVAN SOKOLOGORSKÝ		
VYPRACOVAL	ING. BRANISLAV SOKOLOGORSKÝ		
INVESTOR: OBEC HOROVCE, Horovce č.25, 07202			
OKRES: MICHALOVCE	KRAJ: KOŠICKÝ	ZAK.ČÍSLO:	07/2021
NÁZOV A MIESTO STAVBY: **ZNÍŽENIE ENERGETICKEJ NÁROČNOSTI BUDOVY MATERSKEJ ŠKOLY V OBCI HOROVCE** K.Ú. HOROVCE C.P.172, 177/1		FORMÁT	7xA4
		DÁTUM:	07/2021
		STUPEŇ PD:	PRE REALIZÁCIU
DIEL: SO 01 ÚSTREDNÉ VYKUROVANIE		MIERKA: BEZ	ČÍSLO VÝKR: 5 / Č.PARÉ:
NÁZOV VÝKRESU: **ZVISLÁ SCHÉMA**			