


STRING 1 - 12x IBC Monosol OS9-HC 370W
STRING 2 - 12x IBC Monosol OS9-HC 370W

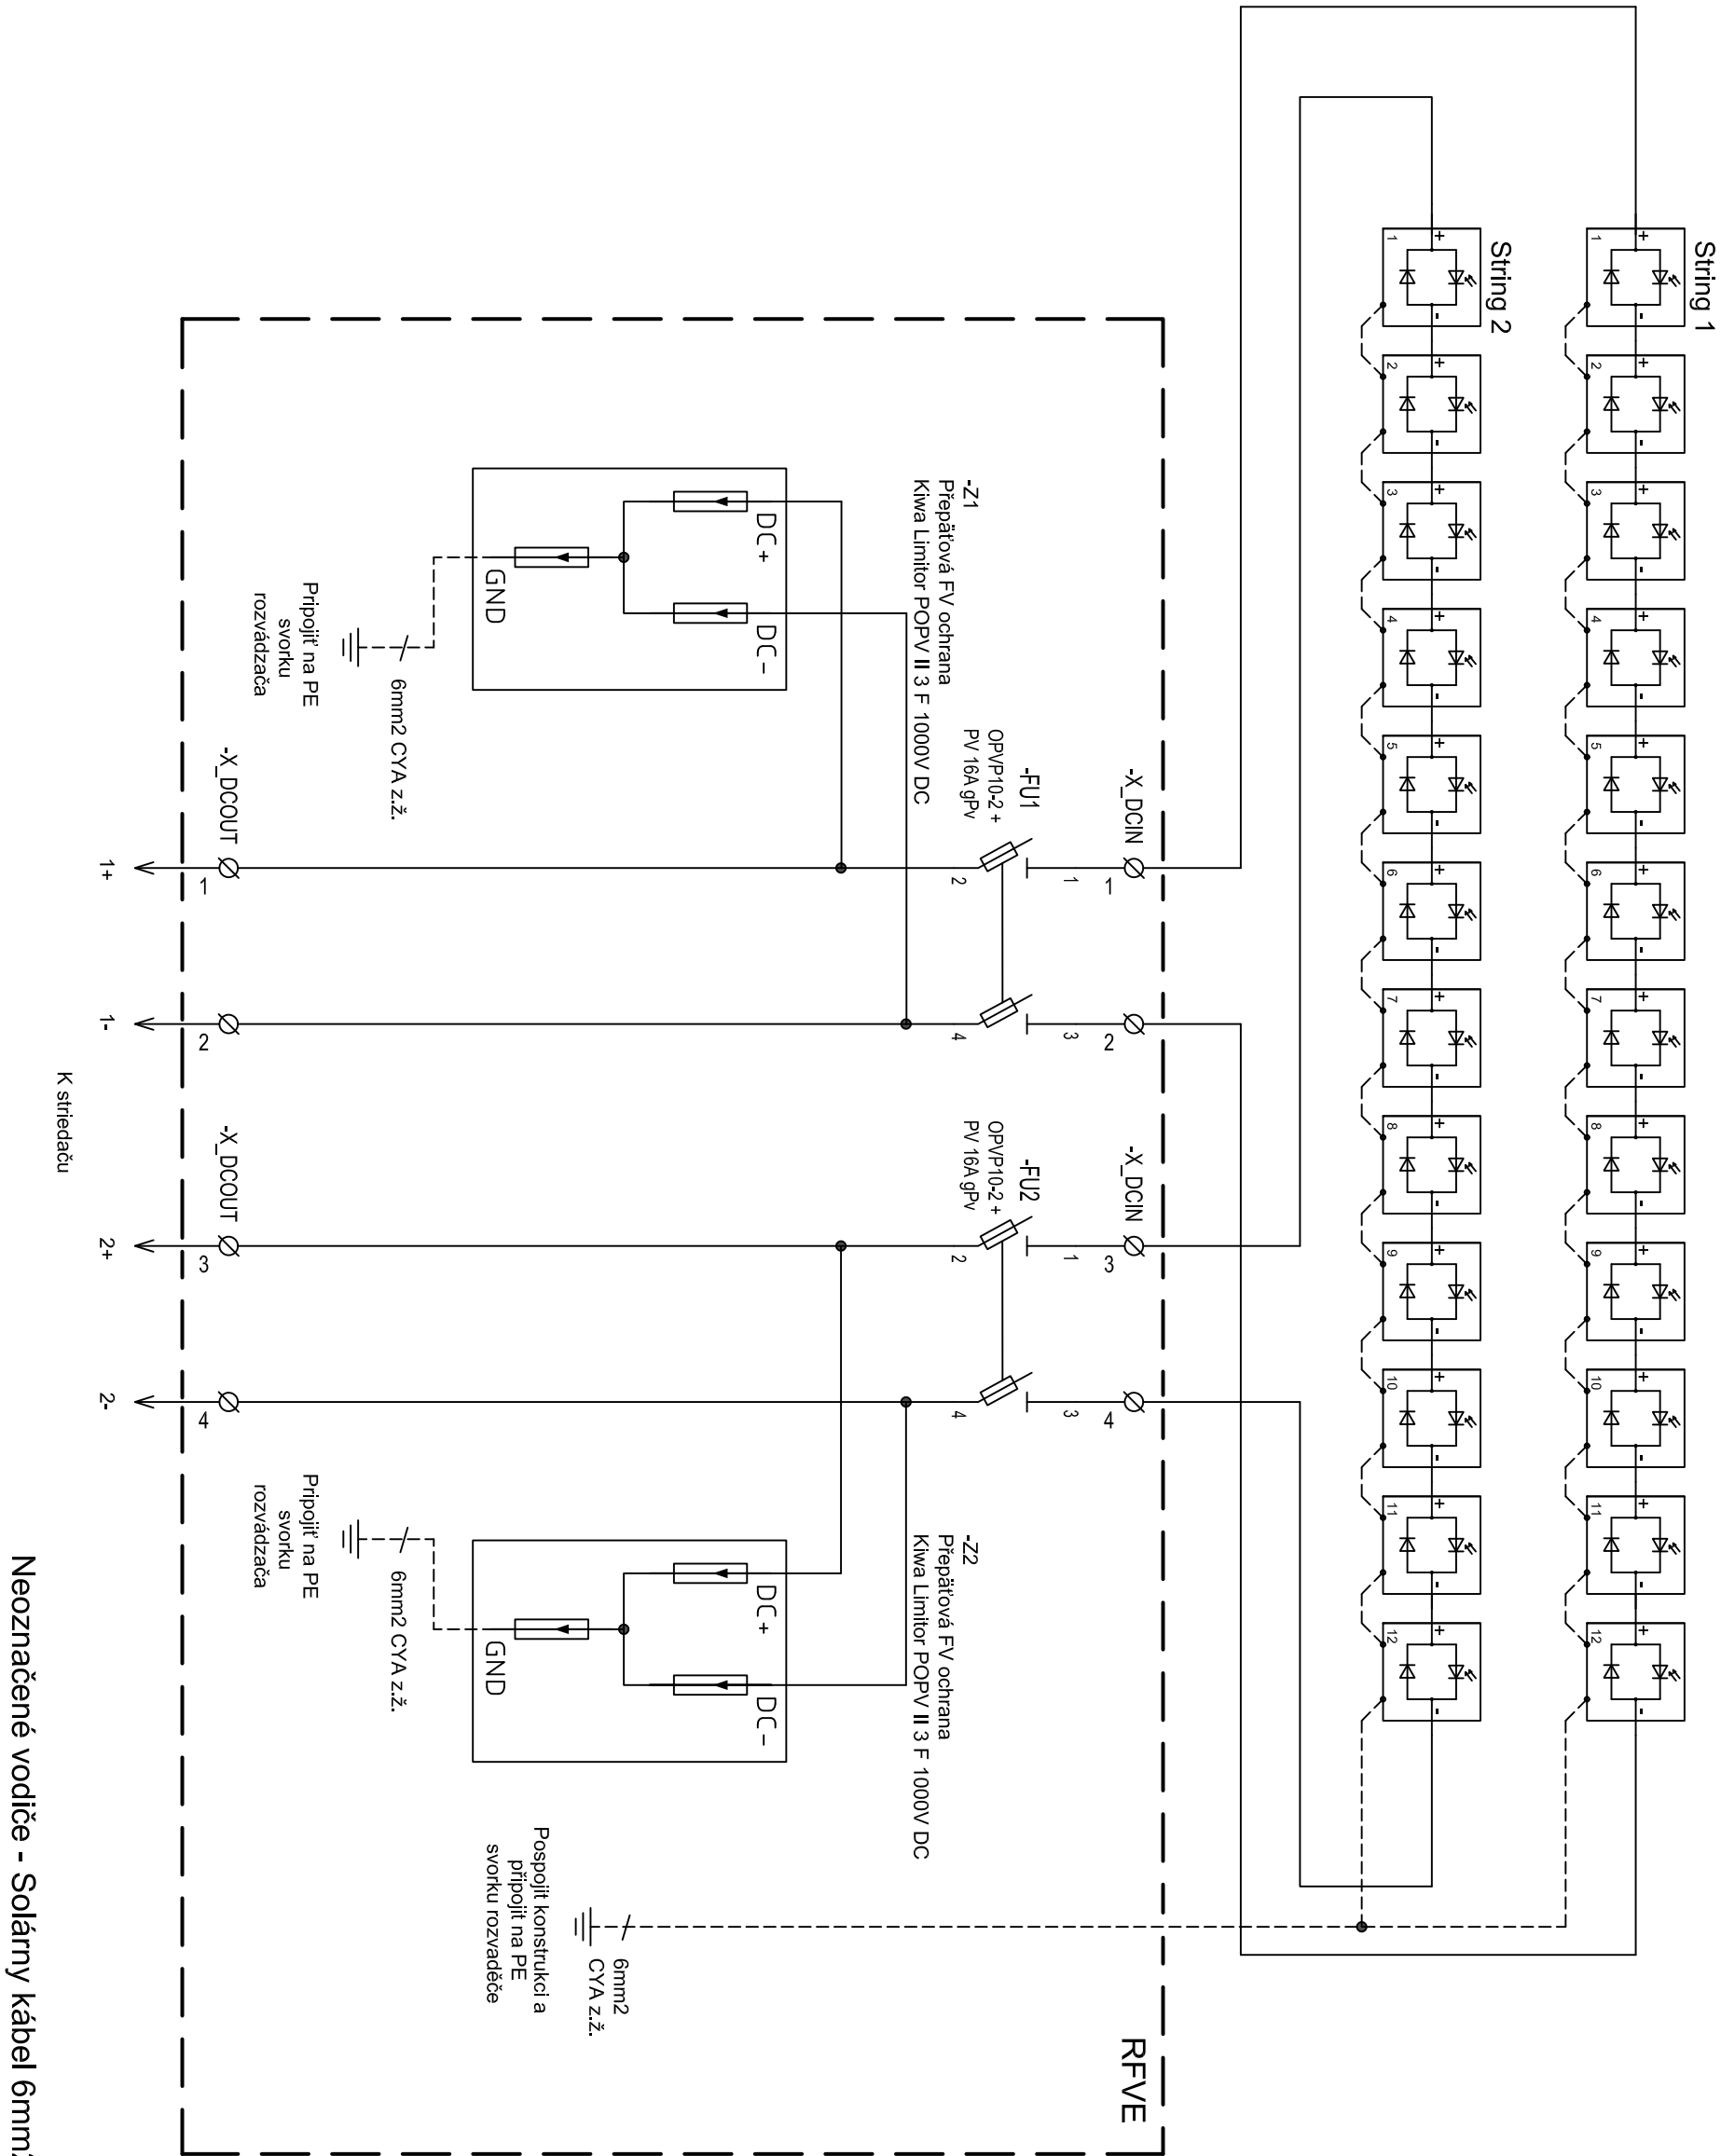

AUTOR PROJEKTU		ING. ALŽBETA KOČIŠOVÁ	
ZODP. PROJEKTANT ASR:		ING. ALŽBETA KOČIŠOVÁ	
ZODP. PROJEKTANT FVE:		ING. EVA RIDOŠOVÁ	
INVESTOR: OBEC HOROVCE, HOROVCE č.25, 072 02			
OKRES: MICHALOVCE		KRAJ: KOŠICKÝ	
NÁZOV A Miesto STAVBY:		ZAK.ČÍSLO:	
ZNIŽENIE ENERGETICKEJ NÁROČNOSTI BUDOVY MATERSKEJ ŠKOLY V OBCI HOROVCE KÚ, HOROVCE, č.P.172,1771		FORMÁT	
		DÁTUM:	
		STUPEN PD:	
DIEL: SO 06- FOTOVOLTIKA		MIERKA:	
NÁZOV VÝKRESU: SCHÉMA ZAPOJENIA -1		ČÍSLO VÝKR. Č.PARÉ:	