


REMONT I PRZEBUDOWA DRÓG LEŚNYCH  
PRZEKRÓJ KONSTRUKCYJNY  
WYMIANY NAWIERZCHNI  
skala 1:20

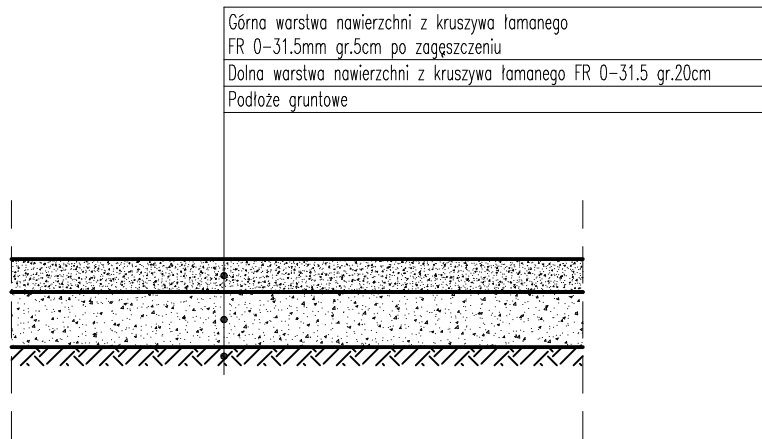

**NADZÓR I PROJEKTOWANIE**  
**RYSZARD KORCZYŃSKI**  
82-500 Kwidzyn ul. Kamienna 17/5  
tel: 607 386 357, e-mail r-korczynski@wp.pl

Inwestor: Nadleśnictwo Cierpiszewo; ul.Sosnowa 42; 87-165 Cierpice  
Obiekt: Droga pożarowa Nr 13  
Adres: Nadleśnictwo Cierpiszewo

Skala: 1:20

Branża: Drogowa

Nazwa rysunku:

**PRZEKRÓJ KONSTRUKCYJNY DROGI**

Opracował: mgr inż. Ryszard Korczyński  
upr. nr 4072/GD/89

Podpis:  
Data: 07-2021


Nr rys :

**D-2**

Projektował: mgr inż. Ryszard Korczyński  
upr. nr 4072/GD/89

Podpis:  
Data: 07-2021

REMONT I PRZEBUDOWA DRÓG LEŚNYCH  
-PRZEKRÓJ KONSTRUKCYJNY  
WĄWÓZ  
skala 1:20

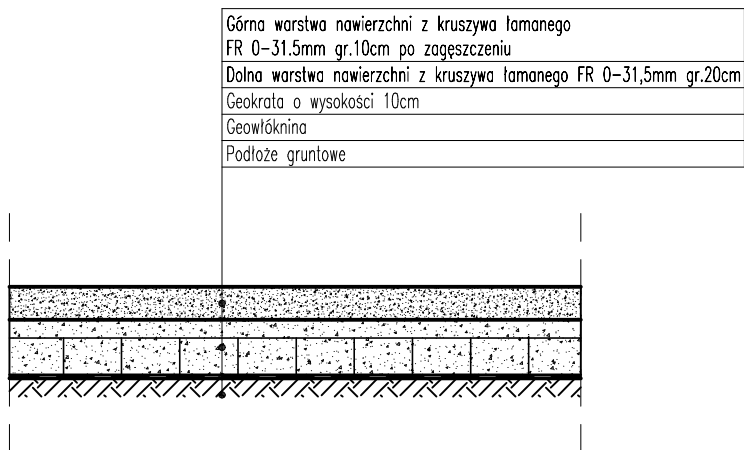

**NADZÓR I PROJEKTOWANIE**  
**RYSZARD KORCZYŃSKI**  
82-500 Kwidzyn ul. Kamienna 17/5  
tel: 607 386 357, e-mail r-korczynski@wp.pl

Investor: Nadleśnictwo Cierpiszewo; ul.Sosnowa 42; 87-165 Cierpice

Obiekt: Droga pożarowa Nr 13

Adres: Nadleśnictwo Cierpiszewo

Skala: 1:20

Branża: Drogowa

Nazwa rysunku:

**PRZEKRÓJ KONSTRUKCYJNY DROGI**

Opracował: mgr inż. Ryszard Korczyński  
upr. nr 4072/GD/89

Podpis:  
Data: 07-2021


Nr rys :

**D-3**

Projektował: mgr inż. Ryszard Korczyński  
upr. nr 4072/GD/89

Podpis:  
Data: 07-2021

REMONT I PRZEBUDOWA DRÓG LEŚNYCH  
-PRZEKRÓJ KONSTRUKCYJNY  
WZMOCNIENIA SKARPY WĄWOZU  
skala 1:20

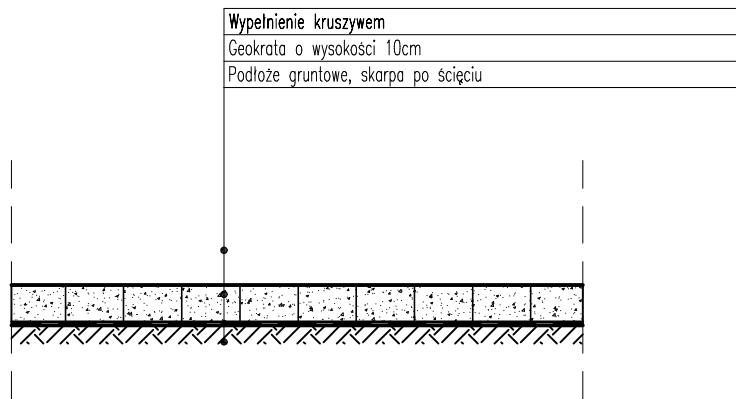

**NADZÓR I PROJEKTOWANIE**  
**RYSZARD KORCZYŃSKI**  
82-500 Kwidzyn ul. Kamienna 17/5  
tel: 607 386 357, e-mail r-korczynski@wp.pl

Investor: Nadleśnictwo Cierpiszewo; ul.Sosnowa 42; 87-165 Cierpice

Obiekt: Droga pożarowa Nr 13

Adres: Nadleśnictwo Cierpiszewo

Skala: 1:20

Branża: Drogowa

Nazwa rysunku:

**PRZEKRÓJ KONSTRUKCYJNY SKARPY**

Opracował: mgr inż. Ryszard Korczyński  
upr. nr 4072/GD/89

Podpis:

Data: 07-2021

Nr rys :

**D-4**

Projektował: mgr inż. Ryszard Korczyński  
upr. nr 4072/GD/89


Podpis:

Data: 07-2021

# REMONT I PRZEBUDOWA DRÓG LEŚNYCH

## PRZEKRÓJ NORMALNY

skala 1:50

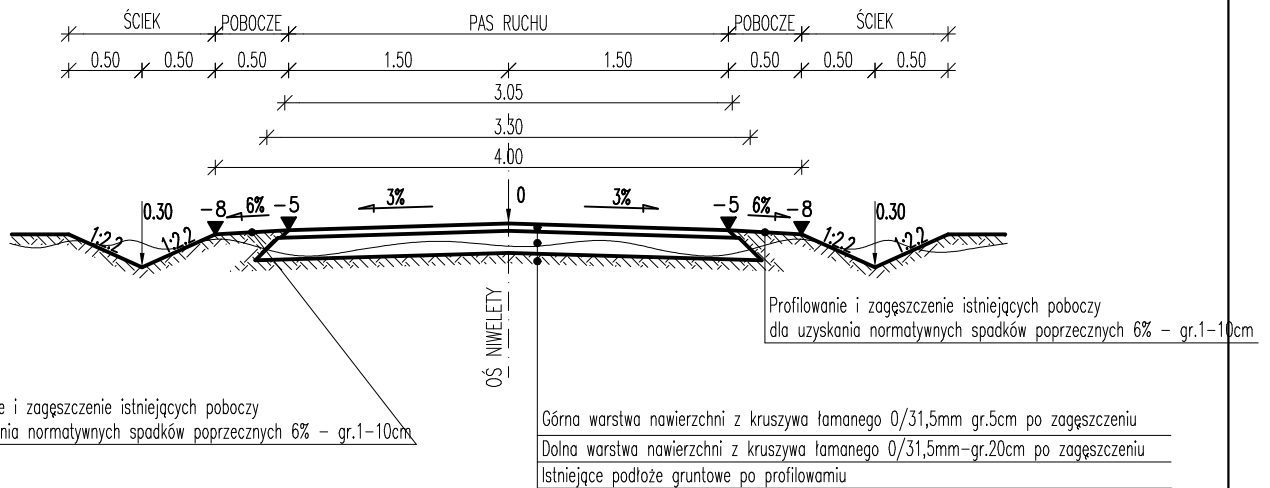

### NADZÓR I PROJEKTOWANIE

#### RYSZARD KORCZYŃSKI

82-500 Kwidzyn ul. Kamienna 17/5

tel: 607 386 357, e-mail r-korczynski@wp.pl

Inwestor: Nadleśnictwo Cierpiszewo; ul.Sosnowa 42; 87-165 Cierpice

Obiekt: Droga pożarowa Nr 13

Adres: Nadleśnictwo Cierpiszewo

Skala: 1:20

Branża: Drogowa

Nazwa rysunku:

### PRZEKRÓJ NORMALNY DROGI

Opracował: mgr inż. Ryszard Korczyński  
upr. nr 4072/GD/89

Projektował: mgr inż. Ryszard Korczyński  
upr. nr 4072/GD/89

Podpis:

Data: 07-2021

Podpis:

Data: 07-2021


Nr rys :

## D-5

# REMONT I PRZEBUDOWA DRÓG LEŚNYCH

## PRZEKRÓJ NORMALNY NA MIJANCE

skala 1:50

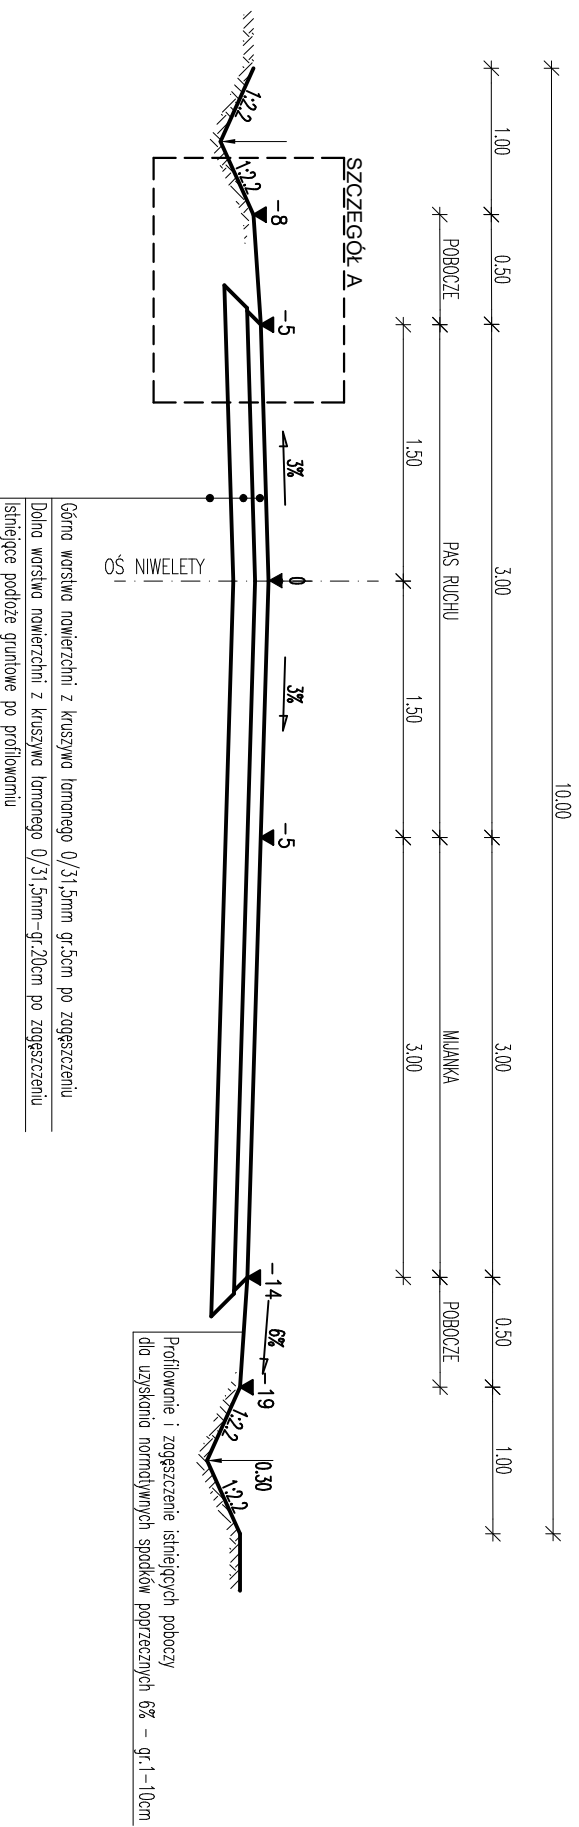

**NADZÓR I PROJEKTOWANIE**  
**RYSZARD KORCZYŃSKI**  
82-500 Kwidzyn ul. Kamienna 17/5  
tel: 607 386 357, e-mail: r-korczynski@wp.pl

Inwestor: Nadleśnicтво Cieplice, ul. Sosnowa 42, 87-165 Cieplice  
Obiekt: Droga pożarowa Nr 13  
Adres: Nadleśnicтво Cieplice

Skala: 1:20  
Branża: Drogowa

Nazwa rysunku:

**PRZEKRÓJ NORMALNY DROGI**

Opracował: mgr inż. Ryszard Korczyński  
upr. nr 4072/GD/89

Podpis: \_\_\_\_\_  
Data: 07-2021

Nr rys.:

**D-6**


Projektował: mgr inż. Ryszard Korczyński  
upr. nr 4072/GD/89

Podpis: \_\_\_\_\_  
Data: 07-2021

# REMONT I PRZEBUDOWA DRÓG LEŚNYCH

## SZCZEGÓŁ A

skala 1:50

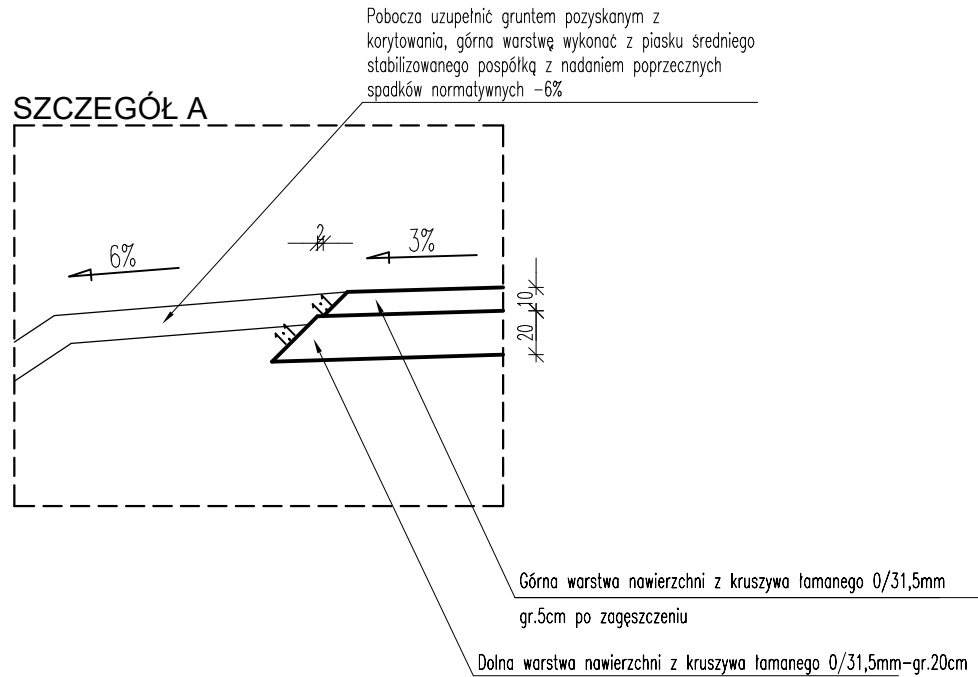

### NADZÓR I PROJEKTOWANIE RYSZARD KORCZYŃSKI

82-500 Kwidzyn ul. Kamienna 17/5

tel: 607 386 357, e-mail r-korczyński@wp.pl

Inwestor: Nadleśnictwo Cierpiszewo; ul.Sosnowa 42; 87-165 Cierpice

Obiekt: Droga pożarowa Nr 13

Adres: Nadleśnictwo Cierpiszewo

Skala: 1:20

Branża: Drogowa

Nazwa rysunku:

**SZCZEGÓŁ A**

Opracował: mgr inż. Ryszard Korczyński  
upr. nr 4072/GD/89

Projektował: mgr inż. Ryszard Korczyński  
upr. nr 4072/GD/89

Podpis:

Data: 07-2021

Podpis:

Data: 07-2021


Nr rys :

**D-6A**

# REMONT I PRZEBUDOWA DRÓG LEŚNYCH

## PRZEKRÓJ NORMALNY NA ŁUKU

skala 1:50

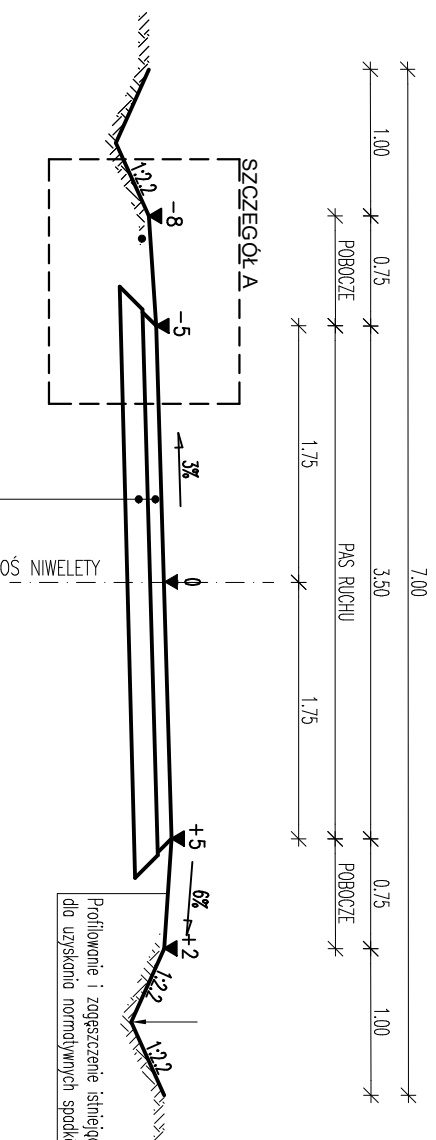

Óbrna warstwa powierzchni z kruszywa łamaneego  $0/31,5$ mm gr.5cm po zagęszczeniu  
Dolna warstwa powierzchni z kruszywa łamaneego  $0/31,5$ mm-gr.20cm po zagęszczeniu  
Istniejące podłoże gruntowe po profilowaniu

Profilowanie i zagęszczenie istniejących poboczy  
dla uzyskania normalnych spódków poprzecznych 6% - gr.1-10cm

<b>NADZÓR I PROJEKTOWANIE</b> <b>RYSZARD KORCZYŃSKI</b> 82-500 Kwidzyn ul. Kamienna 17/5 tel: 607 386 357, e-mail: r-korczynski@wp.pl	
Investor: Nadleśnictwo Cieplice, ul. Sosnowa 42, 87-165 Cieplice	Skala: 1:20
Obiekt: Droga pozarowa Nr 13	Branża: Drogową
Adres: Nadleśnictwo Cieplice	
Nazwa rysunku: <b>PRZEKRÓJ NORMALNY DROGI</b>	

Opracował: mgr inż. Ryszard Korczyński upr. nr 4072/GD/89	Podpis:	Nr rys.: <b>D-7</b>
Projektował: mgr inż. Ryszard Korczyński upr. nr 4072/GD/89	Data: 07-2021	
	Podpis:	
	Data: 07-2021	