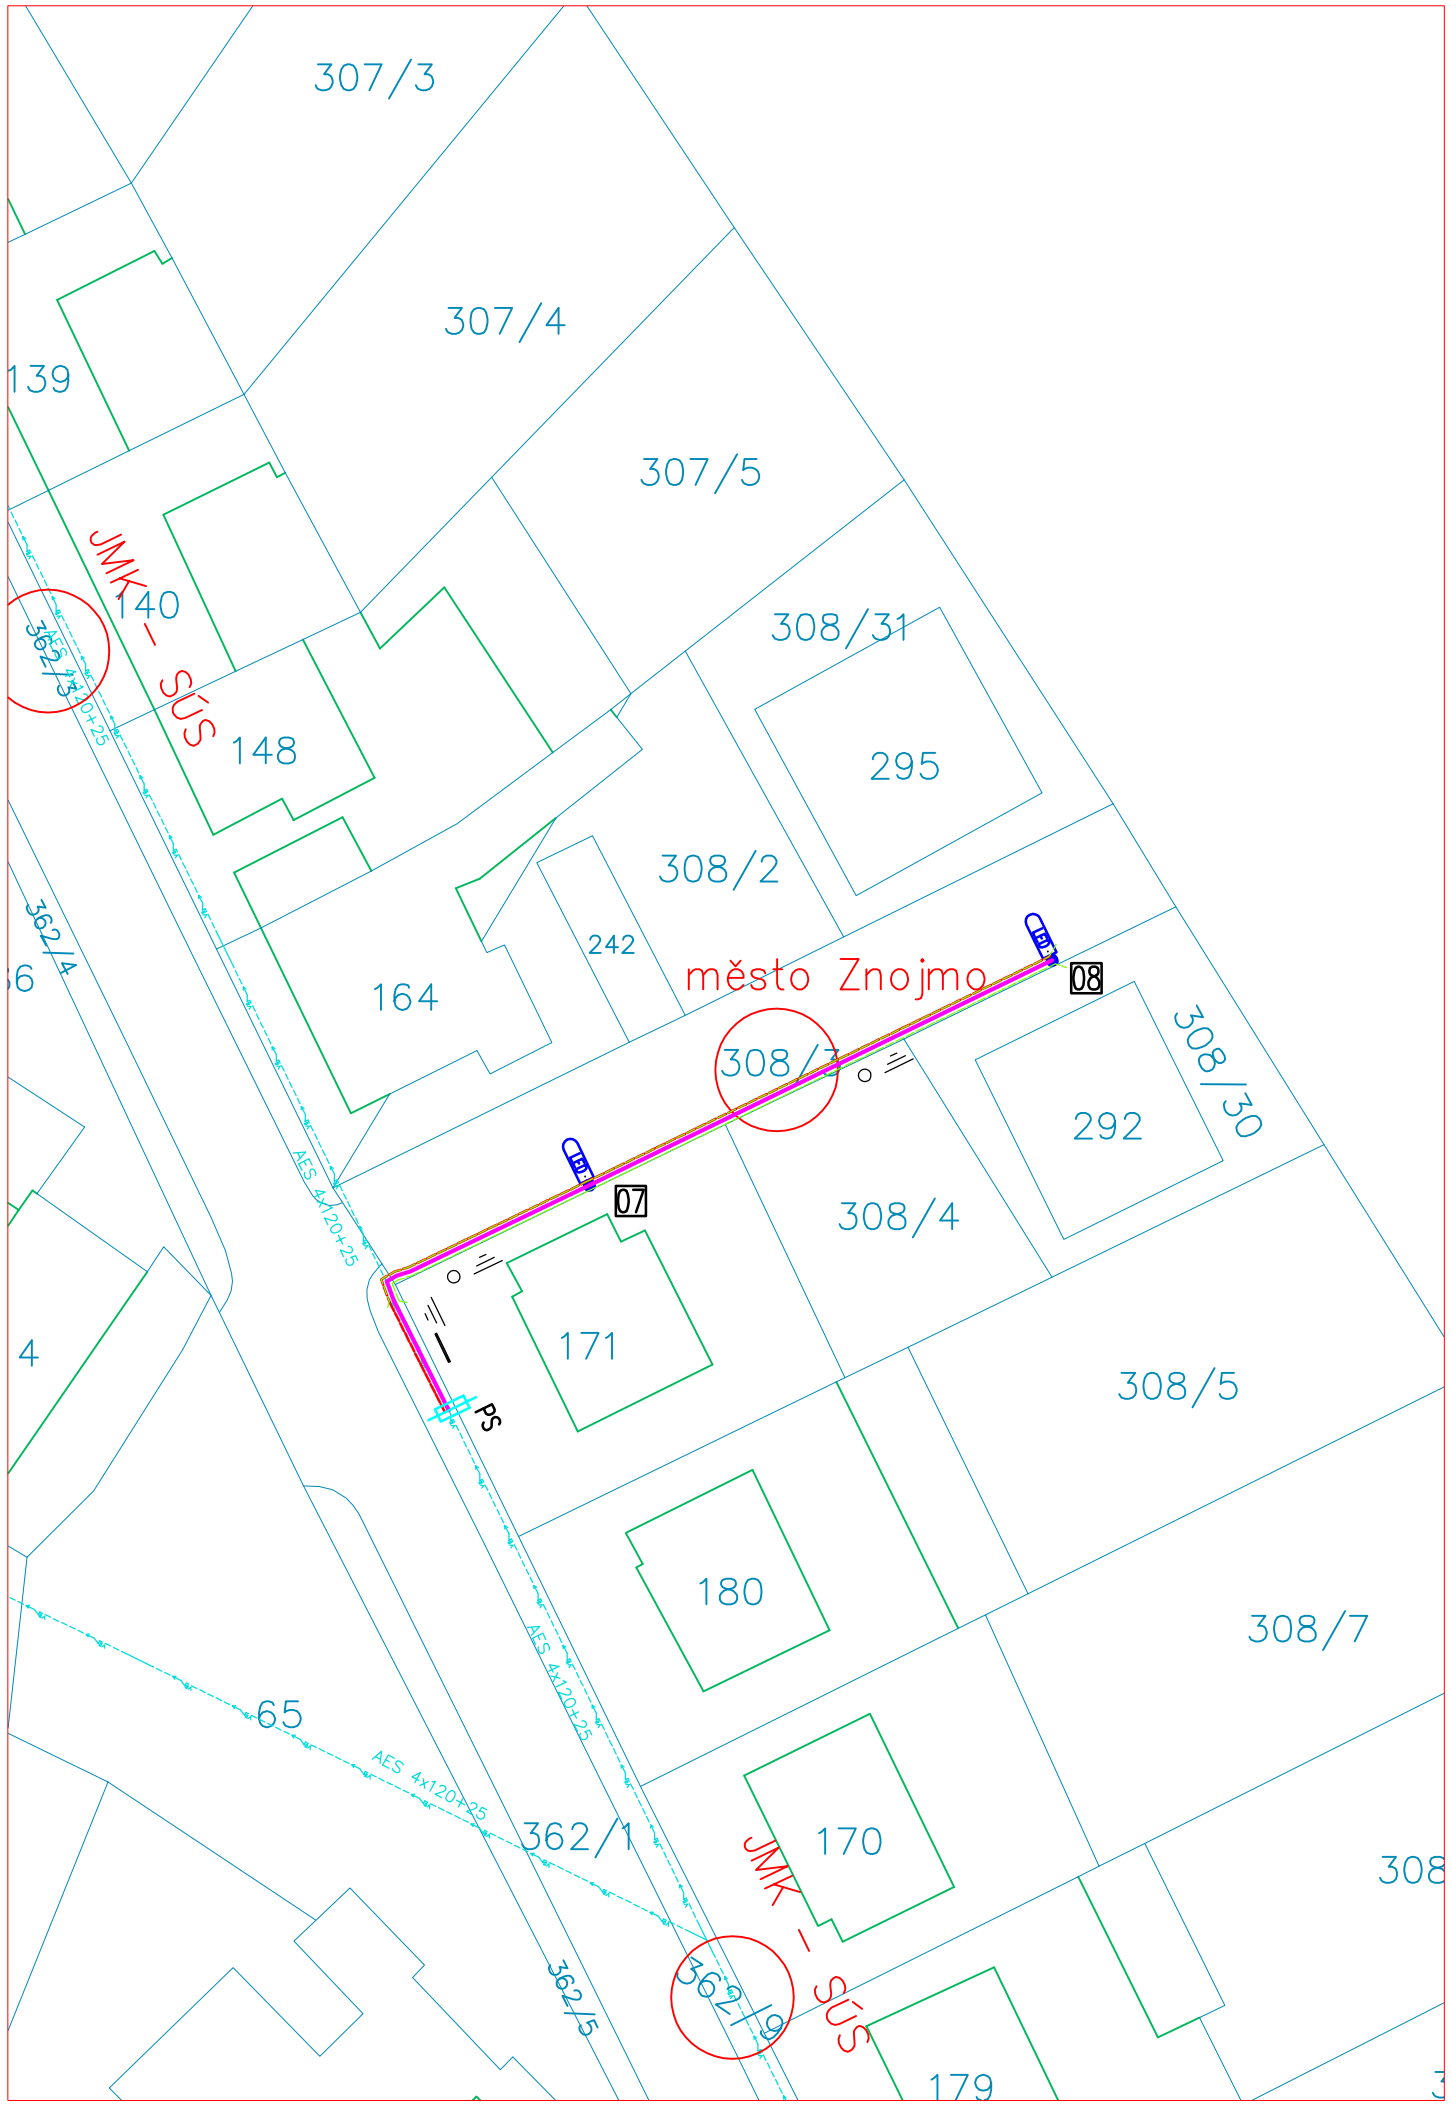

LEGENDA

Značka	Popis
Veřejné osvětlení	
	kabelové vedení veřejného osvětlení – AYKY–J 4x16
PS	přípojková skříň na podpěrném bodě
	kabelové vedení veřejného osvětlení – CYKY–J 4x10
07 – 08	nový stožár 5,0m s LED svítidlem
	zemnící páska FeZn 30x4
Uložení kabelů	
	uložení kabelů v zemi s krycí deskou dle obr. 1a na výkres č. 1
	uložení kabelů v zemi s výstražnou folií dle obr. 1b na výkres č. 1
	uložení kabelů v zemi v chráničce dle obr. 1c na výkres č. 1
	uložení kabelů v zemi v betonovém žlabu dle obr. 1d na výkres č. 1

VŠECHNA PRÁVA VYHRAZENA

REPRODUKCE TÉTO DOKUMENTACE NEBO JEJÍ ČÁSTI BEZ PÍSEMNÉHO SOUHLASU ZPRACOVATELE - FIRMY ING. OLDŘICH DIVIŠ ELEKTROSERVIS - JE ZAKÁZÁNA !!!

Ing. Oldřich DIVIŠ, 671 31 Únanov č. 144, projekce, montáže, revize

Zodpovědný projektant : Ing. Oldřich DIVIŠ	Projektant : Libor SEMERÁD	Stupeň : DÚR + DPS	Zak. č. : 08 - 19
Č. paré :	Akce : ROZŠÍŘENÍ VEŘEJNÉHO OSVĚTLENÍ Mramotice, p.č. 308/3 k.ú. Mramotice, okr. Znojmo		Měřítko : 1 : 500
			Formát A4 : 2
	Název : SITUACE - KATASTRÁLNÍ MAPA		Datum : 06 / 2019
Investor : Město ZNOJMO, Obroková 1/12, 669 22 Znojmo			Č. výkresu : 7