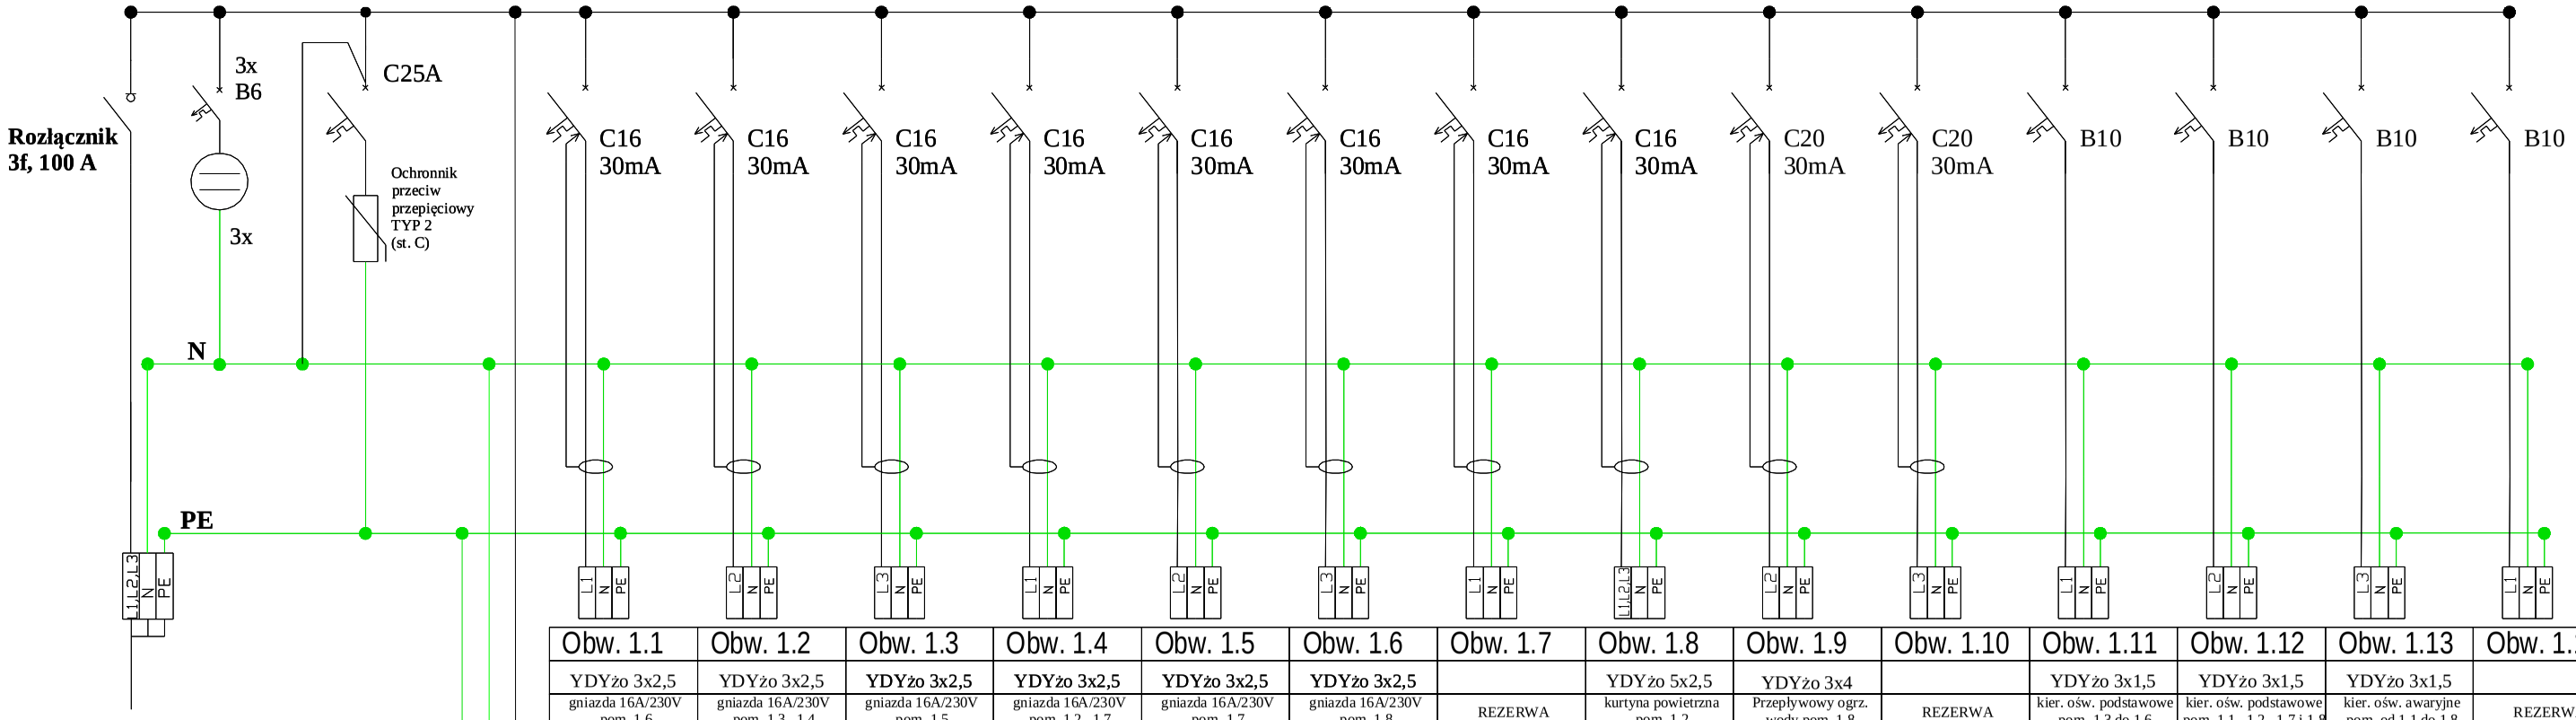

Obw. 1.1	Obw. 1.2	Obw. 1.3	Obw. 1.4	Obw. 1.5	Obw. 1.6	Obw. 1.7	Obw. 1.8	Obw. 1.9	Obw. 1.10	Obw. 1.11	Obw. 1.12	Obw. 1.13	Obw. 1.14
YDYżo 3x2,5	YDYżo 3x2,5	YDYżo 3x2,5	YDYżo 3x2,5	YDYżo 3x2,5	YDYżo 3x2,5		YDYżo 5x2,5	YDYżo 3x4		YDYżo 3x1,5	YDYżo 3x1,5	YDYżo 3x1,5	
gniazda 16A/230V pom. 1.6	gniazda 16A/230V pom. 1.3 , 1.4	gniazda 16A/230V pom. 1.5	gniazda 16A/230V pom. 1.2 , 1.7	gniazda 16A/230V pom. 1.7	gniazda 16A/230V pom. 1.8	REZERWA	kurtyna powietrzna pom. 1.2	Przepływowy ogrz. wody pom. 1.8	REZERWA	kier. ośw. podstawowe pom. 1.3 do 1.6	kier. ośw. podstawowe pom. 1.1 , 1.2 , 1.7 i 1.8	kier. ośw. awaryjne pom. od 1.1 do 1.8	REZERWA

YKYżo 5x16 0,6/1kV
Zas. z projektowanej
Rozdzielni Głównej
RG

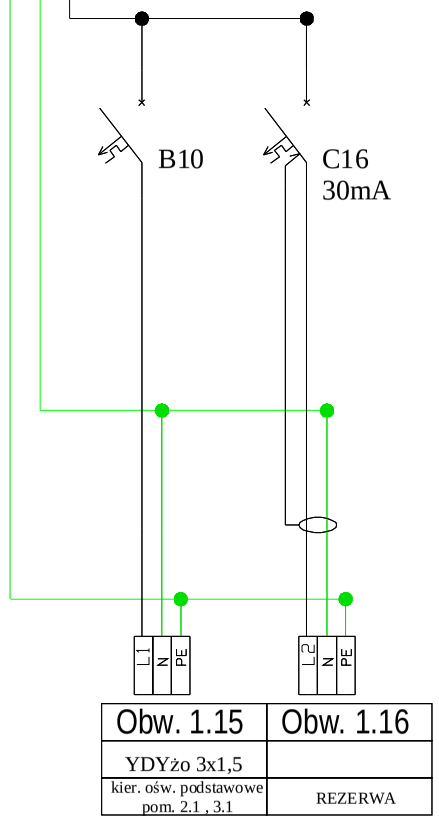

Obw. 1.15	Obw. 1.16
YDYżo 3x1,5	
kier. ośw. podstawowe pom. 2.1 , 3.1	REZERWA

TR-1

Rozdzielnia wnękowa
XL3-160 4R IP55
firmy Legrand

P_z=19,5 kW
k_j=0,4
P_o=7,8 kW
I_s=11,6A

TN-CS

Tytuł rysunku:
SCHEMAT TABLICY ROZDZIELCZEJ TR-1.

Tytuł projektu: *PROJEKT TERMOMODERNIZACJI WRAZ Z PROJEKTAMI INSTALACJI ORAZ PRZEBUDOWĄ STREFY WEJŚCIA Z POCHYLNIĄ DLA OSÓB NIEPEŁNOSPRAWNYCH;*

Adres obiektu budowlanego: *dz. nr 610/31, ul. Słowackiego 4, 47-420 Kuźnia Raciborska;*

Inwestor: *URZĄD MIASTA KUŹNIA RACIBORSKA, ul. Słowackiego 4, 47-420 Kuźnia Raciborska;*

Projektant:
mgr inż. Andrzej Kulbaka
nr upr. 27/02
Sprawdzający:
inż. Franciszek Kostka
nr upr. 458/81

Rys. nr: E-13
Branża: elektryczna
Stadium: P.B.W
Skala: -:-
Data: marzec 2020

Jednostka projektowa:
PRACOWNIA PROJEKTOWA
ARCHIDOM
Bernard Łopacz
ul. Środkowa 5, 47-400 Racibórz