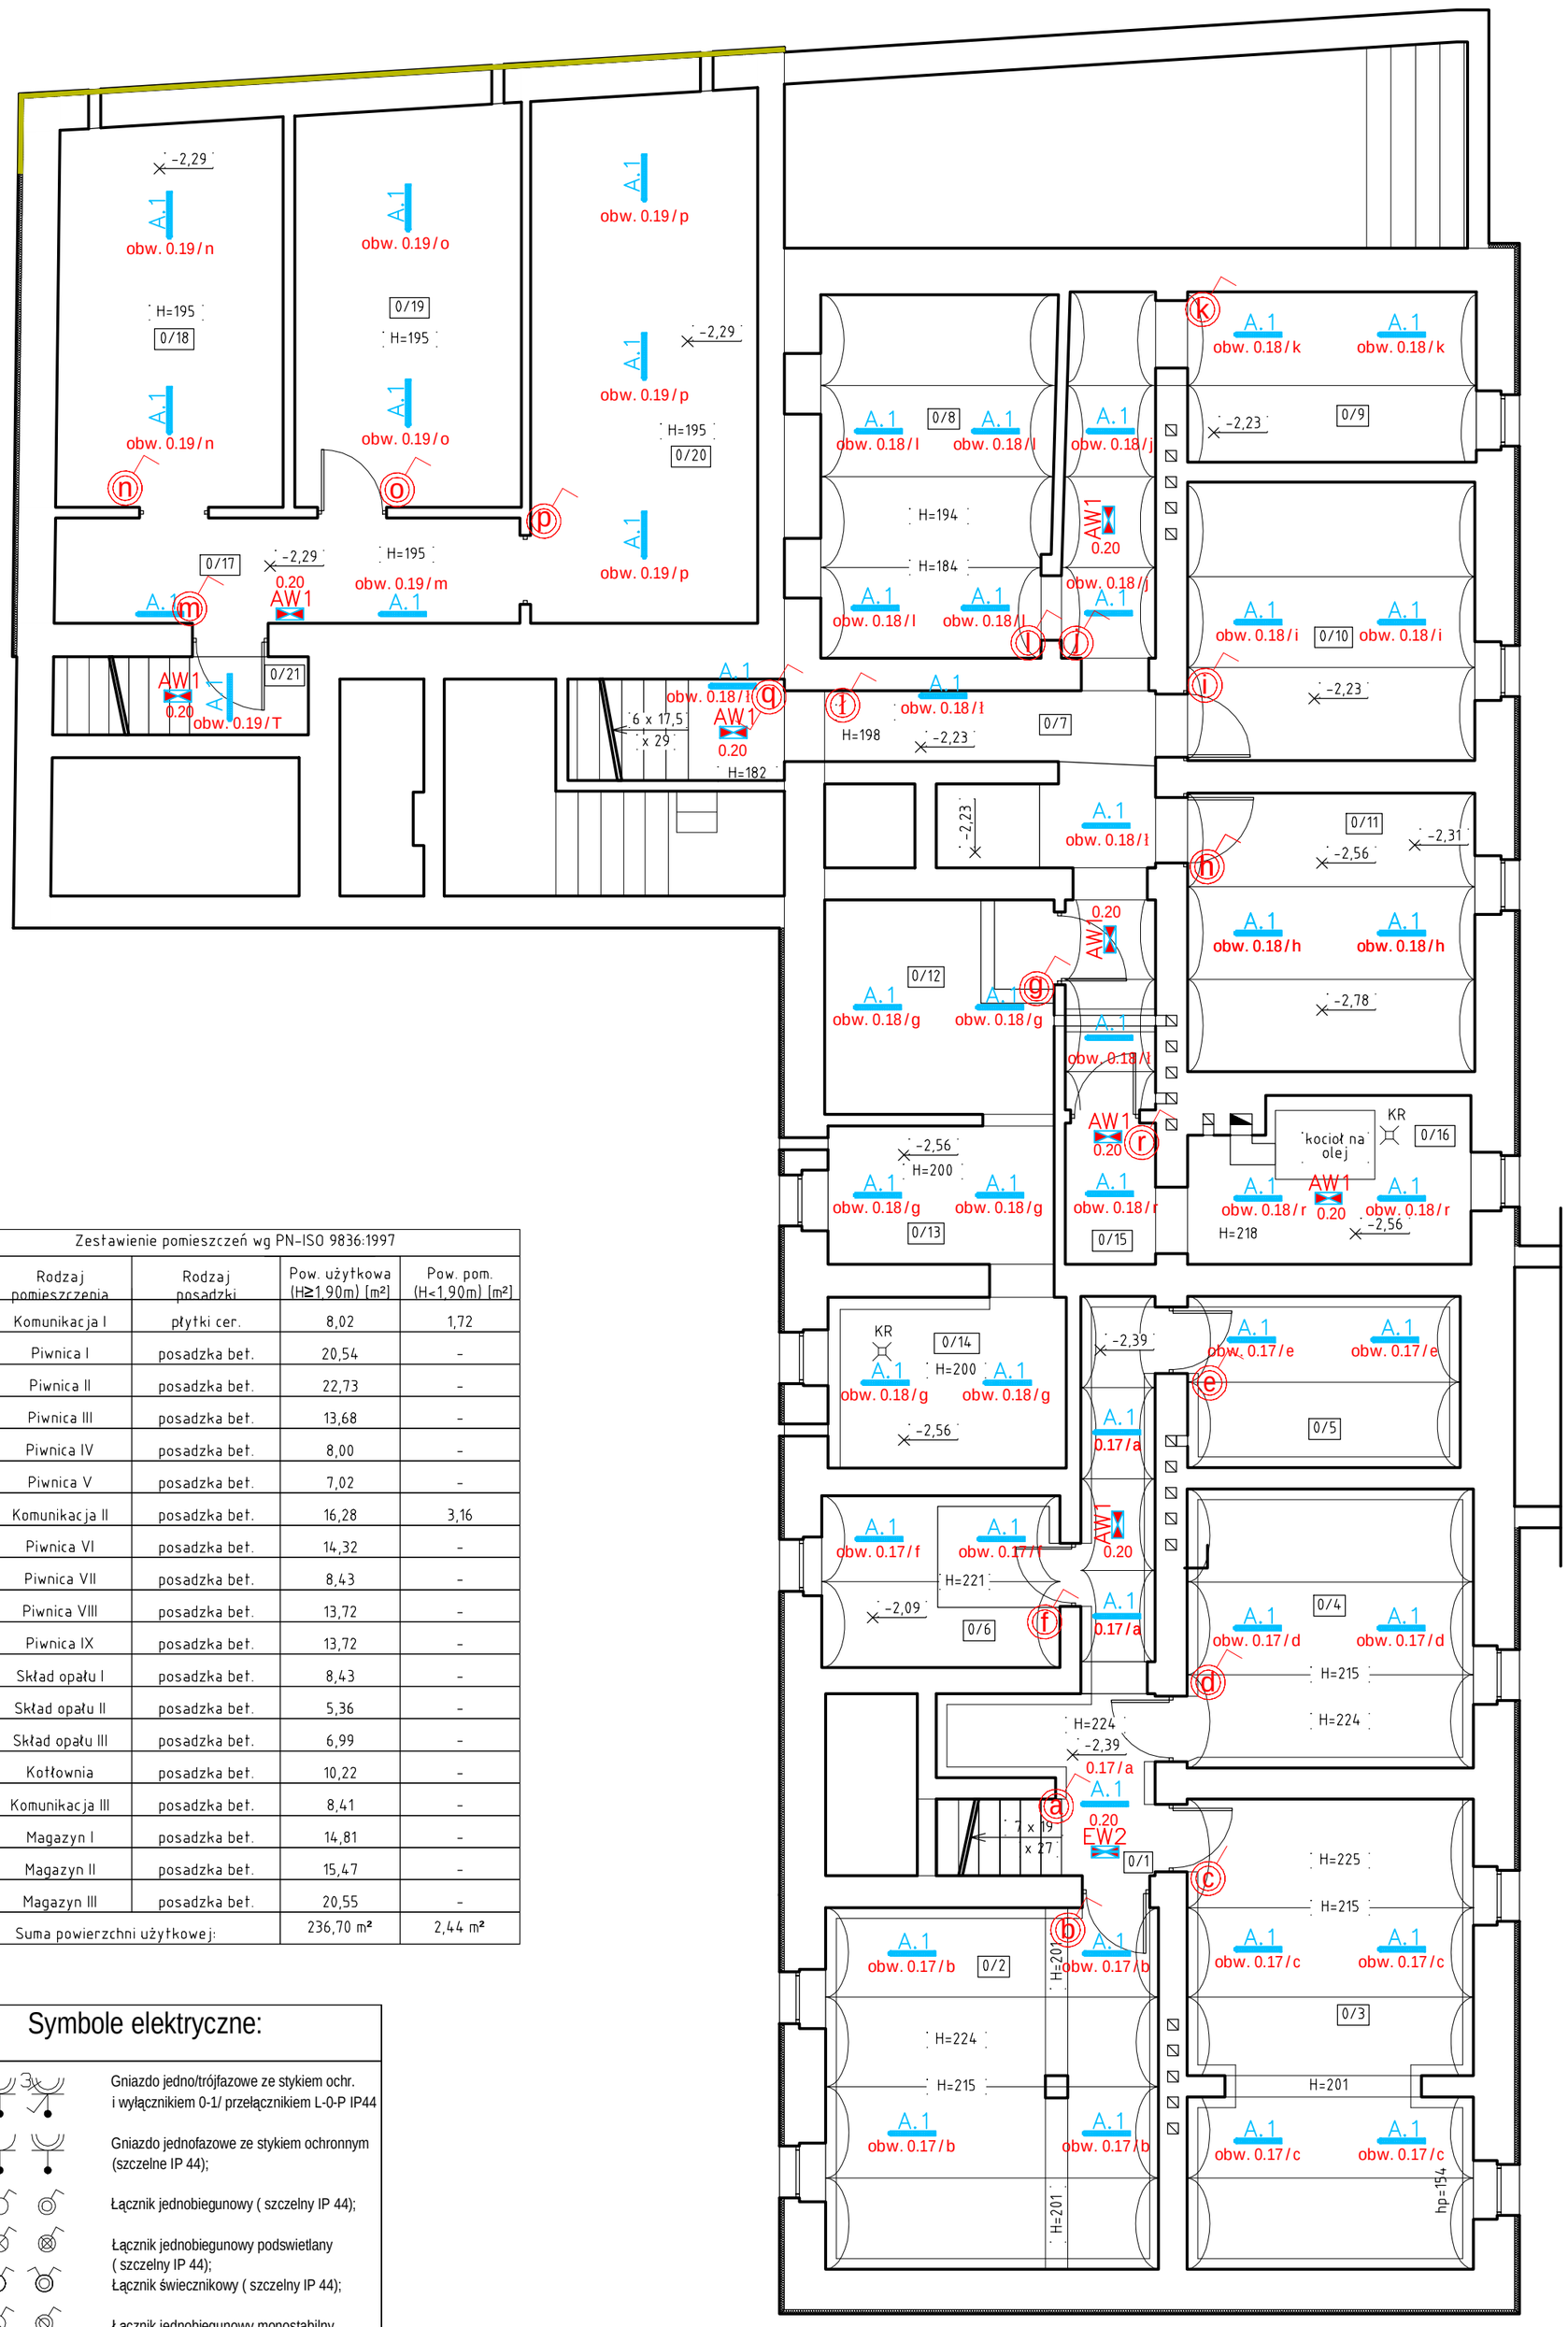

Zestawienie pomieszczeń wg PN-ISO 9836:1997				
Ozn. rys.	Rodzaj pomieszczenia	Rodzaj posadzki	Pow. użytkowa (H≥1,90m) [m²]	Pow. pom. (H<1,90m) [m²]
0/1	Komunikacja I	płytki cer.	8,02	1,72
0/2	Piwnica I	posadzka bet.	20,54	-
0/3	Piwnica II	posadzka bet.	22,73	-
0/4	Piwnica III	posadzka bet.	13,68	-
0/5	Piwnica IV	posadzka bet.	8,00	-
0/6	Piwnica V	posadzka bet.	7,02	-
0/7	Komunikacja II	posadzka bet.	16,28	3,16
0/8	Piwnica VI	posadzka bet.	14,32	-
0/9	Piwnica VII	posadzka bet.	8,43	-
0/10	Piwnica VIII	posadzka bet.	13,72	-
0/11	Piwnica IX	posadzka bet.	13,72	-
0/12	Skład opału I	posadzka bet.	8,43	-
0/13	Skład opału II	posadzka bet.	5,36	-
0/14	Skład opału III	posadzka bet.	6,99	-
0/15	Kotłownia	posadzka bet.	10,22	-
0/16	Komunikacja III	posadzka bet.	8,41	-
0/17	Magazyn I	posadzka bet.	14,81	-
0/18	Magazyn II	posadzka bet.	15,47	-
0/19	Magazyn III	posadzka bet.	20,55	-
Suma powierzchni użytkowej:			236,70 m²	2,44 m²

Symbole elektryczne:

- Gniazdo jedno/trójfazowe ze stykiem ochr. i wyłącznikiem 0-1/ przełącznikiem L-0-P IP44
- Gniazdo jednofazowe ze stykiem ochronnym (szczelne IP 44);
- Łącznik jednobiegunowy (szczelny IP 44);
- Łącznik jednobiegunowy podswietlany (szczelny IP 44);
- Łącznik świecznikowy (szczelny IP 44);
- Łącznik jednobiegunowy monostabilny (szczelny IP 44);
- Łącznik schodowy (szczelny IP 44);
- Łącznik krzyżowy (szczelny IP 44);
- Przycisk wyzwalający wył. P.Poż. budynku
- Przycisk wyzw. wył. P.Poż. obw. agregatu
- Przycisk wyzw. wył. głównego inst. el. kotłowni

Oznaczenie szaf i tablic rozdzielczych:

SW-P.Poż.	Szafka wyłącznika p.poż. budynku;
SPA	Szafka podłaczenia agregatu;
RG	Rozdzielnia Główna (obw. nr 0.__);
TR-1	Tablica Rozdzielcza - parter budynku (obw. nr 1.__);
TR-2	Tablica Rozdzielcza - piętro budynku (obw. nr 2.__);
TR-3	Tablica Rozdzielcza - poddasze budynku (obw. nr 3.__);
TR-4	Tablica Rozdzielcza - parter budynku (obw. nr 4.__);
TR-K	Tablica Rozdzielcza obwodów instalacji el. kotłowni (obw. nr 5.__);
TR-Klim.	Tablica Rozdzielcza obwodów instyalacji klimatyzacji (obw. nr 6.__);
TR-Komp	Istniejąca Tablica Rozdzielcza obwodów sieci komputerowej.

Tytuł rysunku:

PLAN INSTALACJI OŚWIETLENIOWEJ - PIWNICE BUDYNKU.

Tytuł projektu: *PROJEKT TERMOMODERNIZACJI WRAZ Z PROJEKTAMI INSTALACJI ORAZ PRZEBUDOWĄ STREFY WEJŚCIA Z POCHYLNIĄ DLA OSÓB NIEPEŁNOSPRAWNYCH;*

Adres obiektu budowlanego: *dz. nr 610/31, ul. Słowackiego 4, 47-420 Kuźnia Raciborska;*

Inwestor: *URZĄD MIASTA KUŹNIA RACIBORSKA, ul. Słowackiego 4, 47-420 Kuźnia Raciborska;*

Projektant: mgr inż. Andrzej Kulbaka
nr upr. 27/02

Sprawdzający: inż. Franciszek Kostka
nr upr. 458/81

Rys. nr: E-02

Branża: elektryczna

Stadium: P.B.W

Skala: 1:75

Data: marzec 2020

Jednostka projektowa:
PRACOWNIA PROJEKTOWA
ARCHIDOM
Bernard Łopacz
ul. Środkowa 5, 47-400 Racibórz