



ŘEZ a-a M 1:50

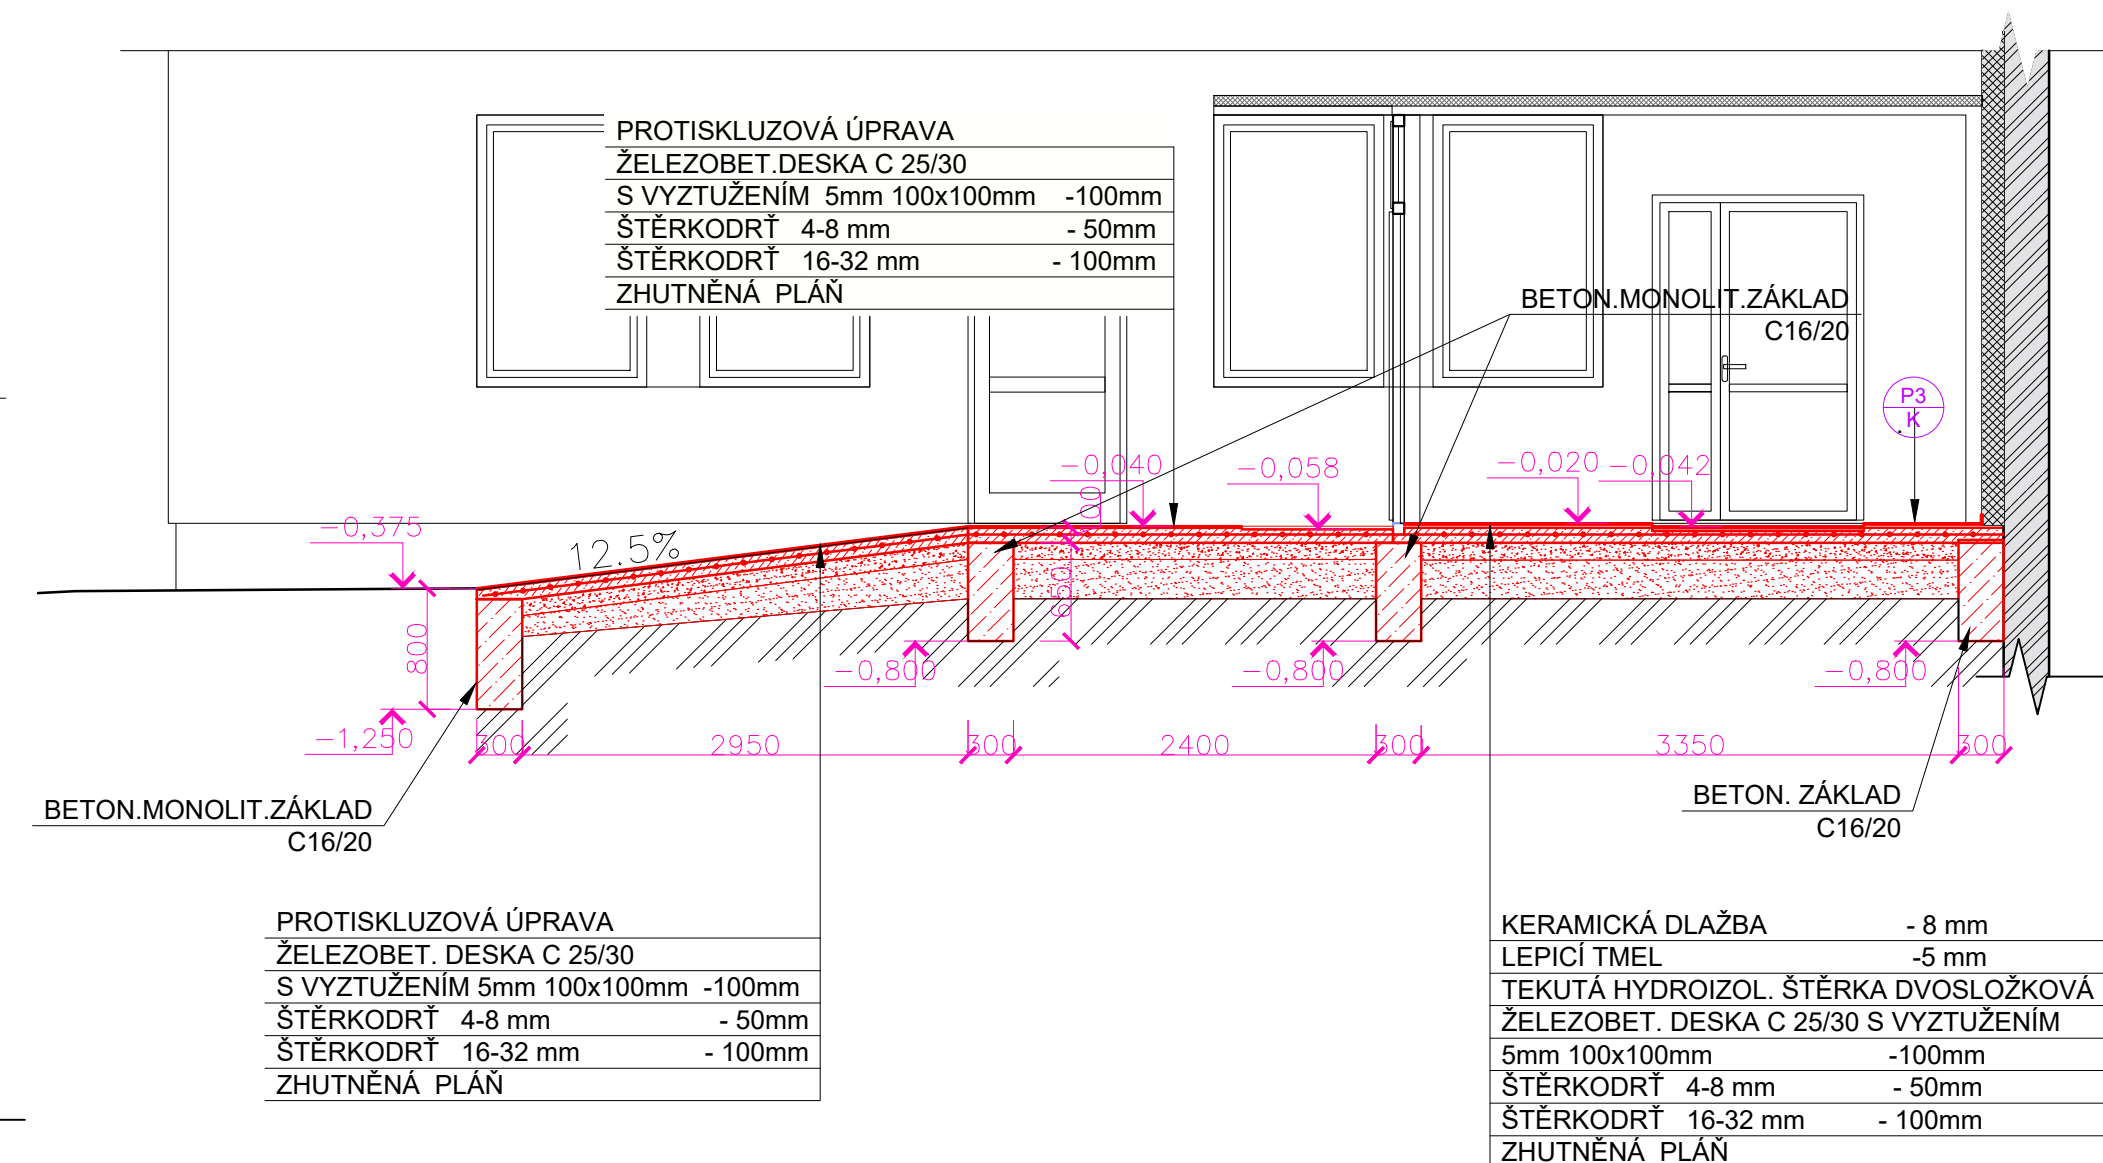

ŘEZ b-b M 1:25

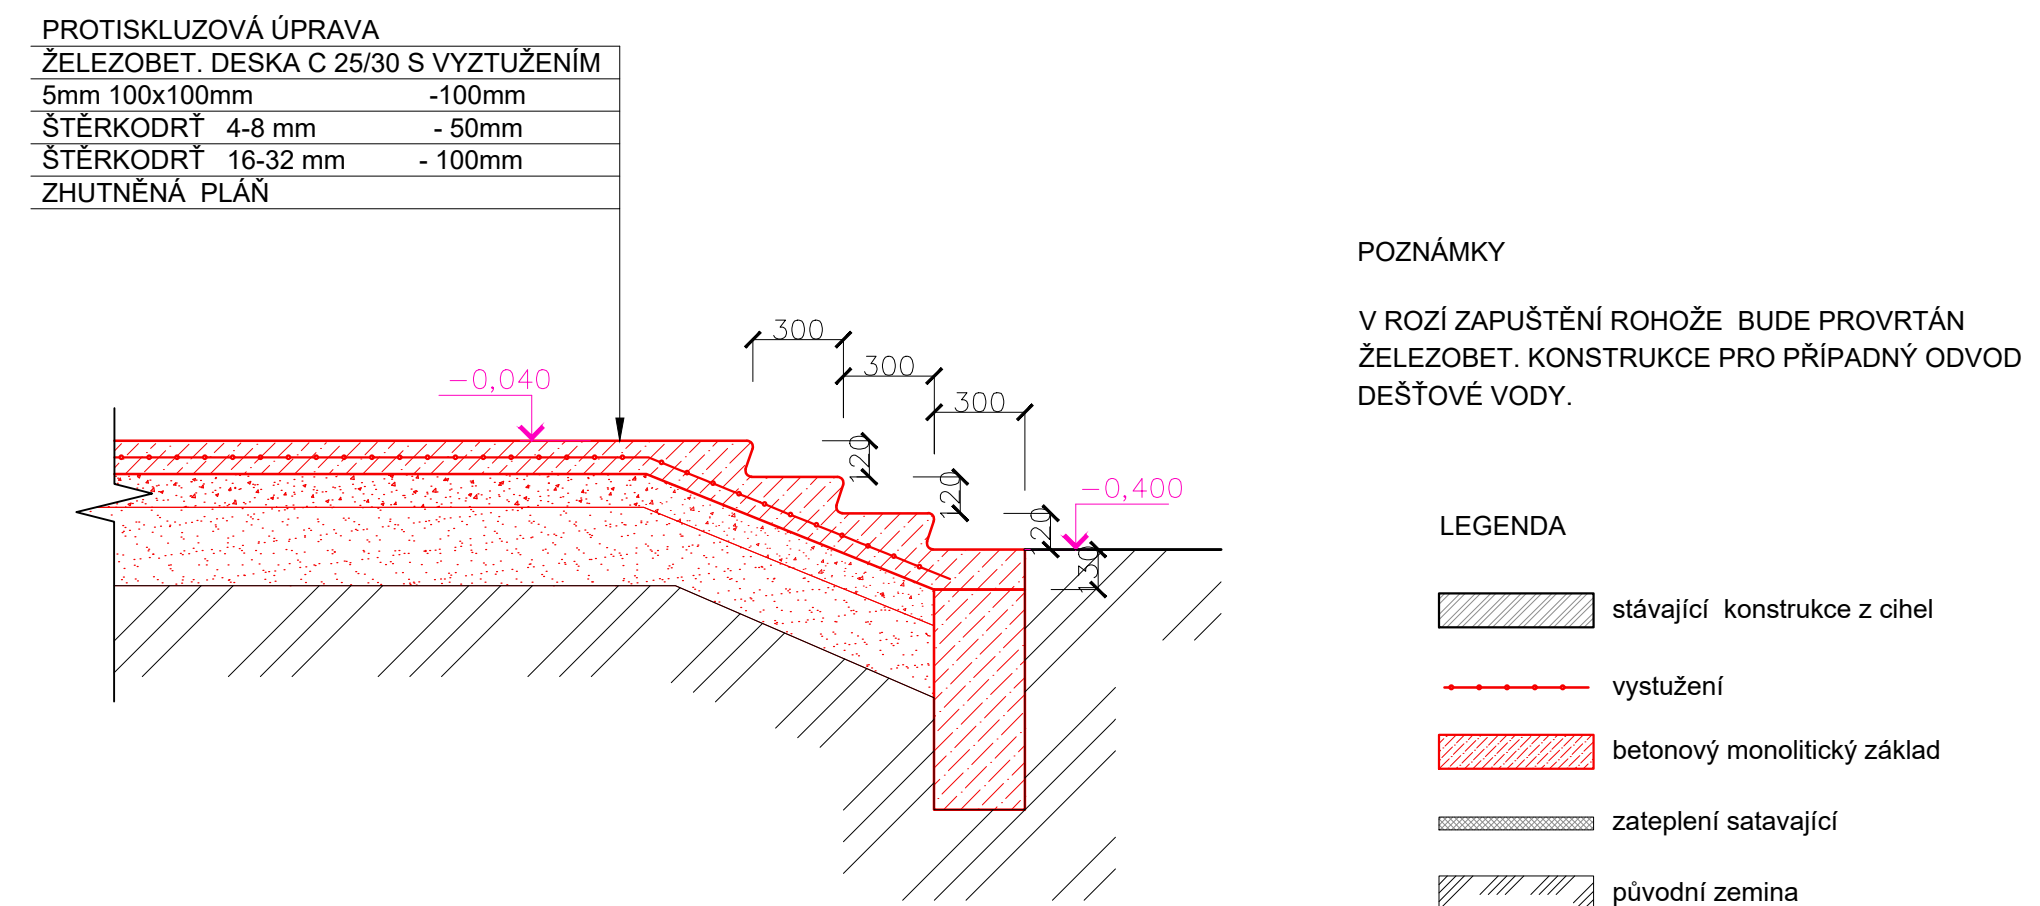

HLAVNÍ PROJEKTANT	ING. FRANTIŠEK MANDOVEC		
VEDOUČÍ PROJEKTU	ŠÁRKA NOVÁKOVÁ		
VYPRACOVALA	ALESIA KATUZHENETS		
INVESTOR	Uherský Brod		
MATEŘSKÁ ŠKOLA Na Výsluní, Uherský Brod		DATUM	Květen 2021
		STUPEŇ	DPS
		FORMÁT	A2
ZÁKLADY HLAVNÍHO VSTUPU	SO 1	MĚŘÍTKO 1:50	Č. VÝKRESU D.1 9