




POHLED NA GABION A PLOT ZÁHRADY ŠKOLKY M 1:50

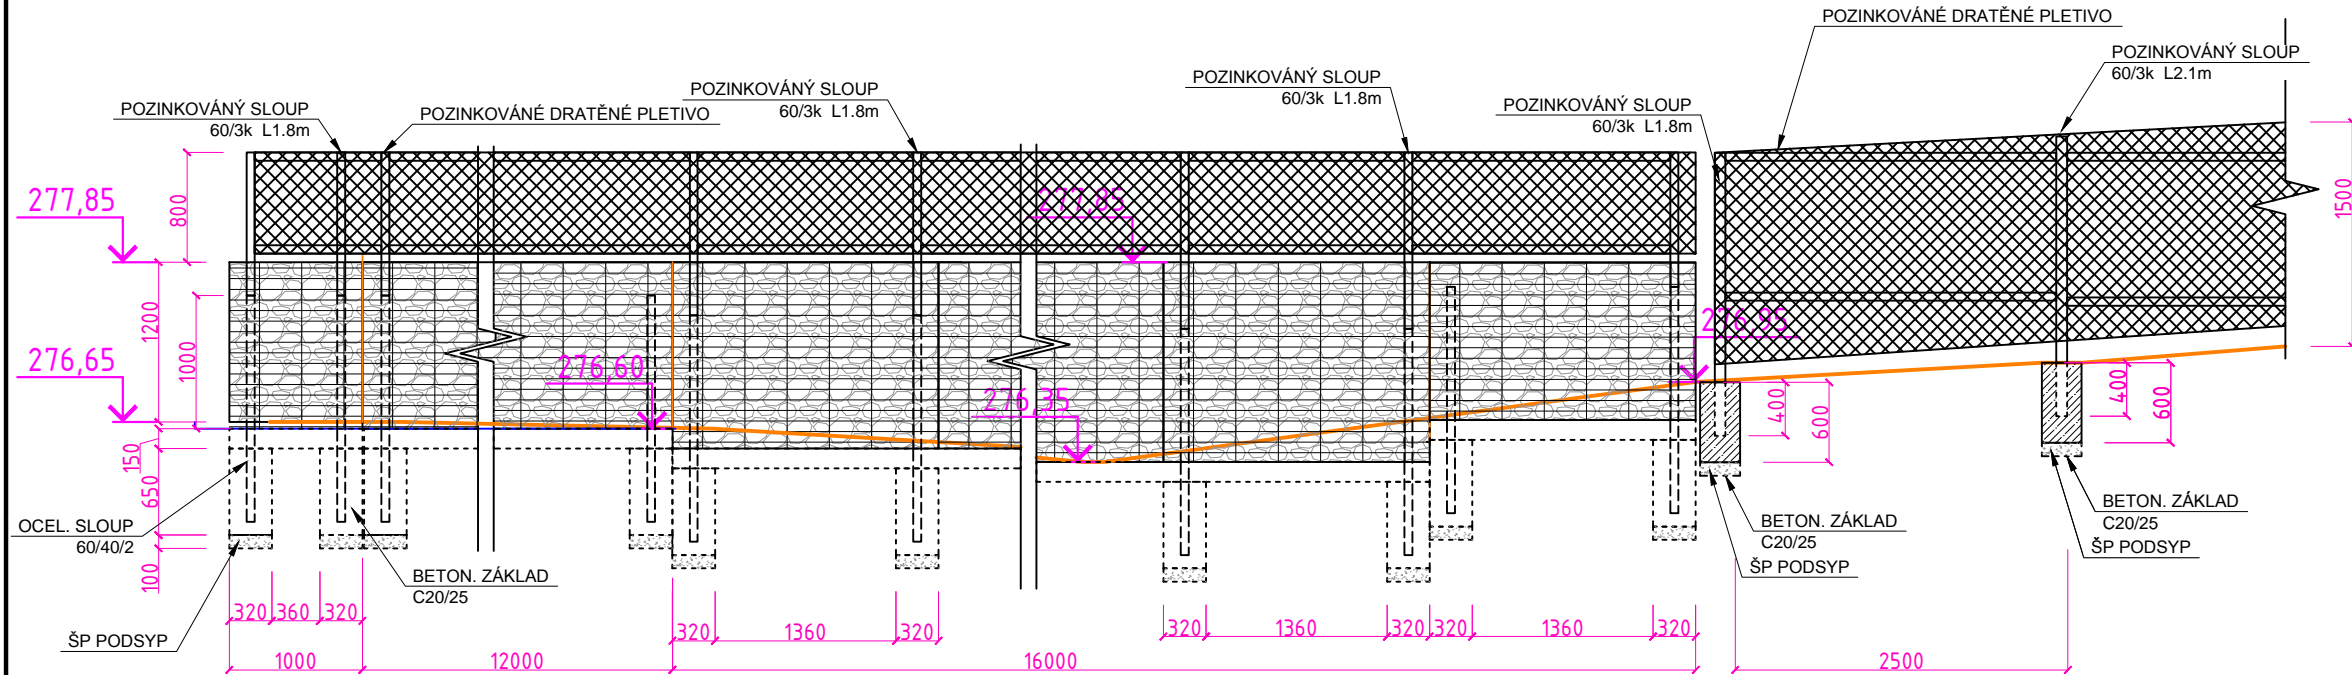

POHLED NA BRÁNU M 1:50

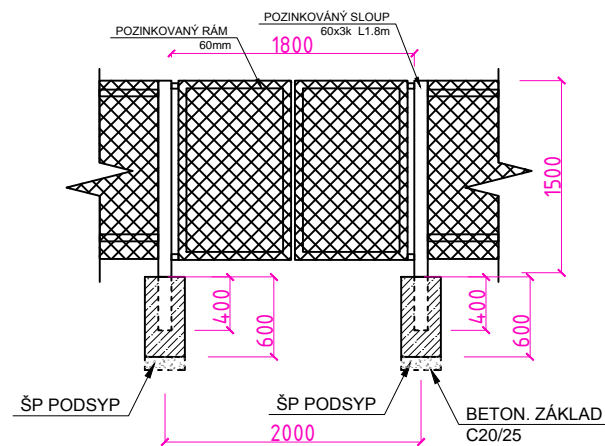

POHLED NA VCHODOVOU BRÁNKU M 1:50

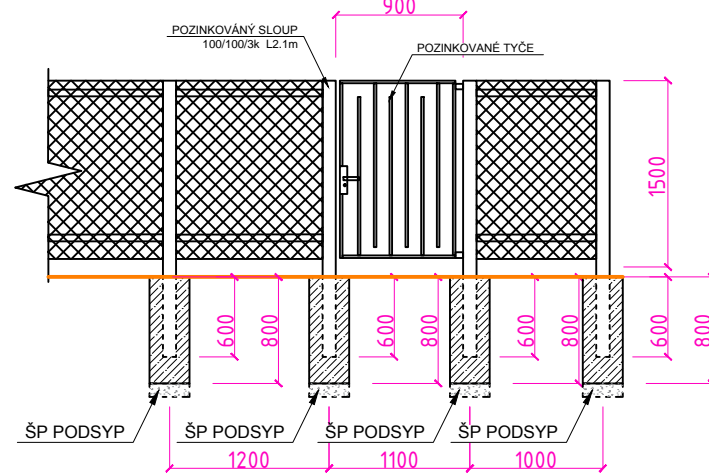

SPECIFIKACE PLOTU

- Pozinkované dratěné pletivo a sloupy
- Šíře 2 500 mm
- Oka obdelníkového tvaru 50x50/5 mm
- Povrchová úprava Zinek

SPECIFIKACE GABIONOVÉ OPĚRNÉ STĚNY

- Pozinkované pletivo
- Hloubka koše: 100 mm
- Delka koše: 2000 mm
- Velikost oka: 10x5 cm
- Náplň: Štípaný kámen

HLAVNÍ PROJEKTANT	ING. FRANTIŠEK MANDOVEC	ARTTENDR®	
VEDOUCÍ PROJEKTU	ŠÁRKA NOVÁKOVÁ		
VYPRACOVALA	ALESIA KATUZHENETS		
INVESTOR	Uherský Brod	DATUM	Květen 2021
MATEŘSKÁ ŠKOLA Na Výsluní, Uherský Brod		STUPEŇ	DPS
		FORMÁT	A3
GABION A PLOT, BRÁNA A BRÁNKA SO 2		MĚŘÍTKO 1:50	Č. VÝKRESU D.1 13