


PÔDORYS 1.PP - DOSTAVOVACIE PRÁCE

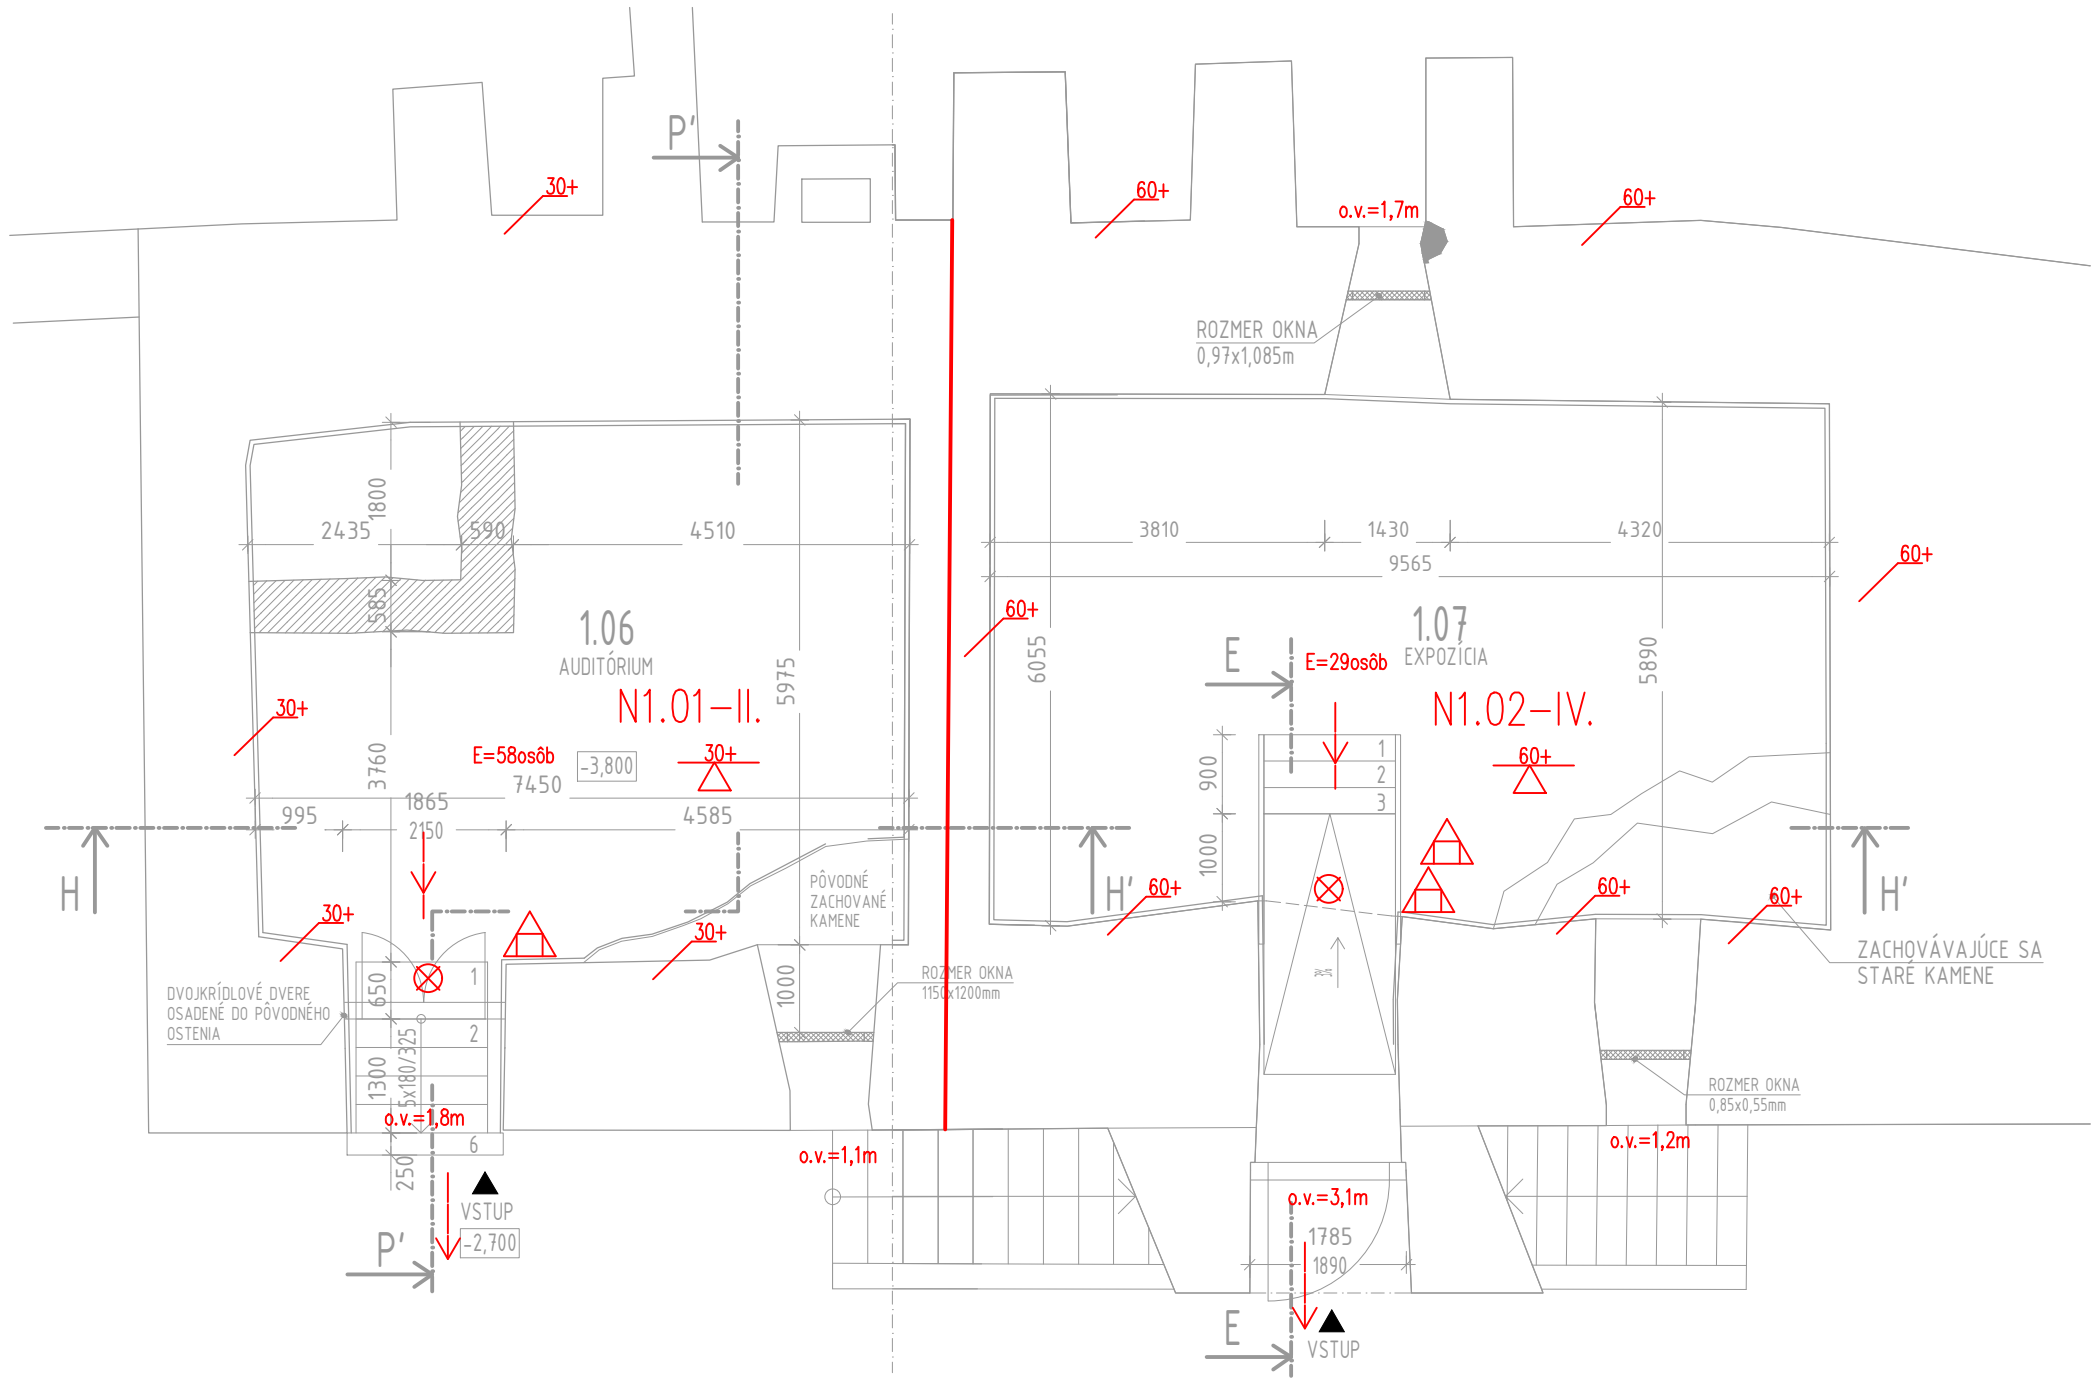

LEGENDA MIESTNOSTÍ 1.PODZEMNÉHO PODLAŽIA

OZN.	ÚČEL MIESTNOSTI	PODLAHA	STENY	STROP	PLOCHA (m <sup>2</sup> )
1.06	AUDITÓRIUM	TEHLOVÁ DLAŽBA	HRUBOZRNÁ OMIETKA	HRUBOZRNÁ OMIETKA	46,1
1.07	EXPOZÍCIA	TEHLOVÁ DLAŽBA	HRUBOZRNÁ OMIETKA	HRUBOZRNÁ OMIETKA	56,7

102,8

LEGENDA MATERIÁLOV

	JESTVUJÚCE KAMENNÉ MURIVO
	BÚRACIE PRÁCE
	DOSTAVOVACIE PRÁCE
	REŠTAURÁTORSKÉ PRÁCE
	NOVÉ ZASKLENNÉ KONŠTRUKCIE

POZNÁMKY

- ROZMERY OTVOROV PRE OSADENIE OKIEN A DVERÍ JE POTREBNÉ PRED OBJEDNÁVKOU A VYHOTOVENÍM ZAMERAŤ
- CHARAKTERISTIKA JEDNOTLIVÝCH OKIEN A DVERÍ BUDE DANÁ AŽ PO REŠTAURÁTORSKOM VÝSKUME A BUDE KONZULTOVANÁ S KPU TREŇČÍN
- NÁVRH NOSNÝCH KONŠTRUKCIÍ VIĎ. PROJEKT STĀTIKA
- SMER KLADENIA TEHLOVEJ DLAŽBY ZREALIZOVAŤ PODĽA KPU TREŇČÍN ALEBO VEDENIA HRADU BECKOV

HL. PROJEKTANT	ZODP. PROJEKTANT	VYPRACOVAL	KRESLIL	A-STUDIO, s.r.o. Trenčianska 53/B, Bratislava 821 09 IČO: 31396526 DIČ: 2020321886	
ING. IGOR TARABA	ING. Z.REPČEK	ING. Z.REPČEK	ING. Z.REPČEK		
MIESTO STAVBY	OBEC BECKOV			FORMÁT	3XA4
INVESTOR	OBEC BECKOV, OBECNÝ ÚRAD, 916 38 BECKOV 180			DÁTUM	08/2021
NÁZOV	REKONŠTRUKCIA ZÁPADNÉHO PALÁCA ZMENA STAVBY PRED DOKONČENÍM			STUPEŇ P.D.	RPD ZMENA STAVBY PRED DOKONČENÍM
ČASŤ	POŽIARNOBEZPEČNOSTNÉ RIEŠENIE STAVBY			MIERKA	1:100
OBSAH	Pôdorys 1.PP			ČÍSLO VÝKRESU	01