


PÔDORYS 2.NP - DOSTAVOVACIE PRÁCE

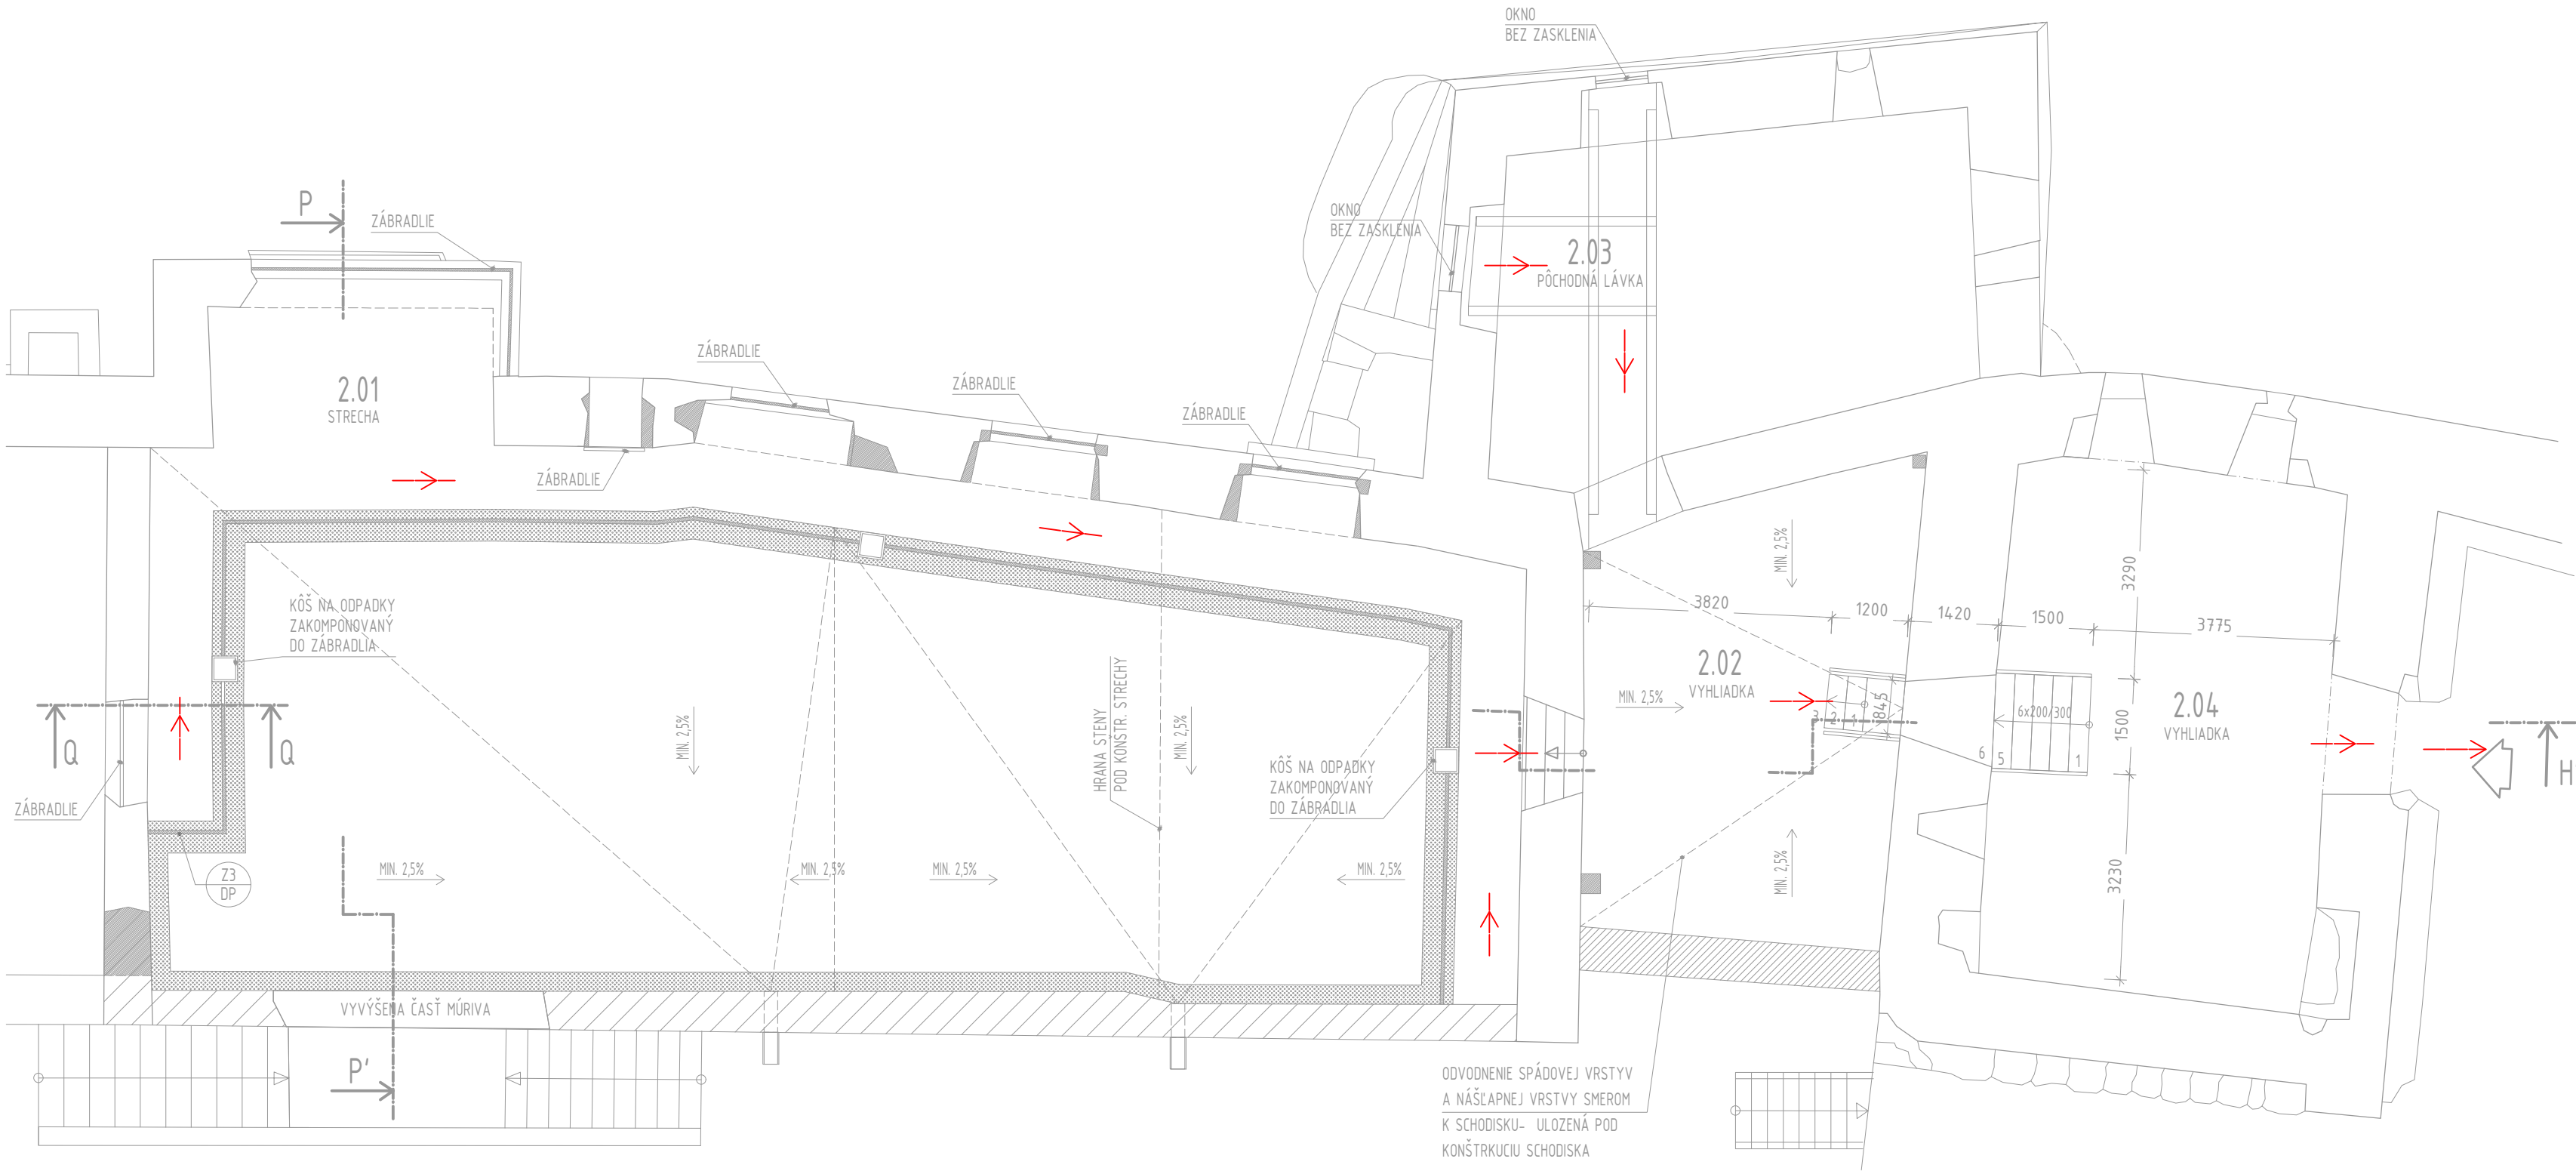

LEGENDA MIESTNOSTÍ 2.NADZEMNÉHO PODLAŽIA

OZN.	ÚČEL MIESTNOSTI	PODLAHA	STENY	STROP	PLOCHA (m²)
2.01	STRECHA	TEHLOVÁ DLAŽBA EXTENZ. ZELEN+STRK			48,46 139,75
2.02	VYHLIADKA	TEHLOVÁ DLAŽBA			35,0
2.03	POCHODZNA LÁVKA	DREVENÁ PODLAHA			10,33
2.04	VYHLIADKA	TERÉN-ZEM			42,8

276,34

LEGENDA MATERIÁLOV

	JESTVUJÚCE KAMENNÉ MURIVO
	BÚRACIE PRÁCE
	DOSTAVOVACIE PRÁCE
	REŠTAURÁTORSKÉ PRÁCE
	NOVÉ ZASKLENNÉ KONŠTRUKCIE

POZNÁMKY

- ROZMERY OTVOROV PRE OSADENIE OKIEN A DVERÍ JE POTREBNÉ PRED OBJEDNÁVKOU A VYHOTOVENÍM ZAMERAŤ
- CHARAKTERISTIKA JEDNOTLIVÝCH OKIEN A DVERÍ BUDE DANÁ AŽ PO REŠTAURÁTORSKOM VÝSKUME A BUDE KONZULTOVANÁ S KPU TREŇČÍN
- NÁVRH NOSNÝCH KONŠTRUKCIÍ VIĎ. PROJEKT STATIKA
- SMER KLADENIA TEHLOVEJ DLAŽBY ZREALIZOVAŤ PODĽA KPU TREŇČÍN ALEBO VEDENIA HRADU BECKOV

HL. PROJEKTANT ING. IGOR TARABA	ZODP. PROJEKTANT ING. Z.REPČEK	VYPRACOVAL ING. Z.REPČEK	KRESLIL ING. Z.REPČEK	A-STUDIO, s.r.o. Trenčianska 53/B, Bratislava 821 09 IČO: 31396526 DIČ: 2020321886	
MIESTO STAVBY	OBEC BECKOV			FORMÁT	4XA4
INVESTOR	OBEC BECKOV, OBECNÝ ÚRAD, 916 38 BECKOV 180			DÁTUM	08/2021
NÁZOV	REKONŠTRUKCIA ZÁPADNÉHO PALÁCA ZMENA STAVBY PRED DOKONČENÍM			STUPEŇ P.D.	RPD ZMENA STAVBY PRED DOKONČENÍM
ČASŤ	POŽIARNOBEZPEČNOSTNÉ RIEŠENIE STAVBY			MIERKA	1:100
OBSAH	Pôdorys 2.NP			ČÍSLO VÝKRESU	03