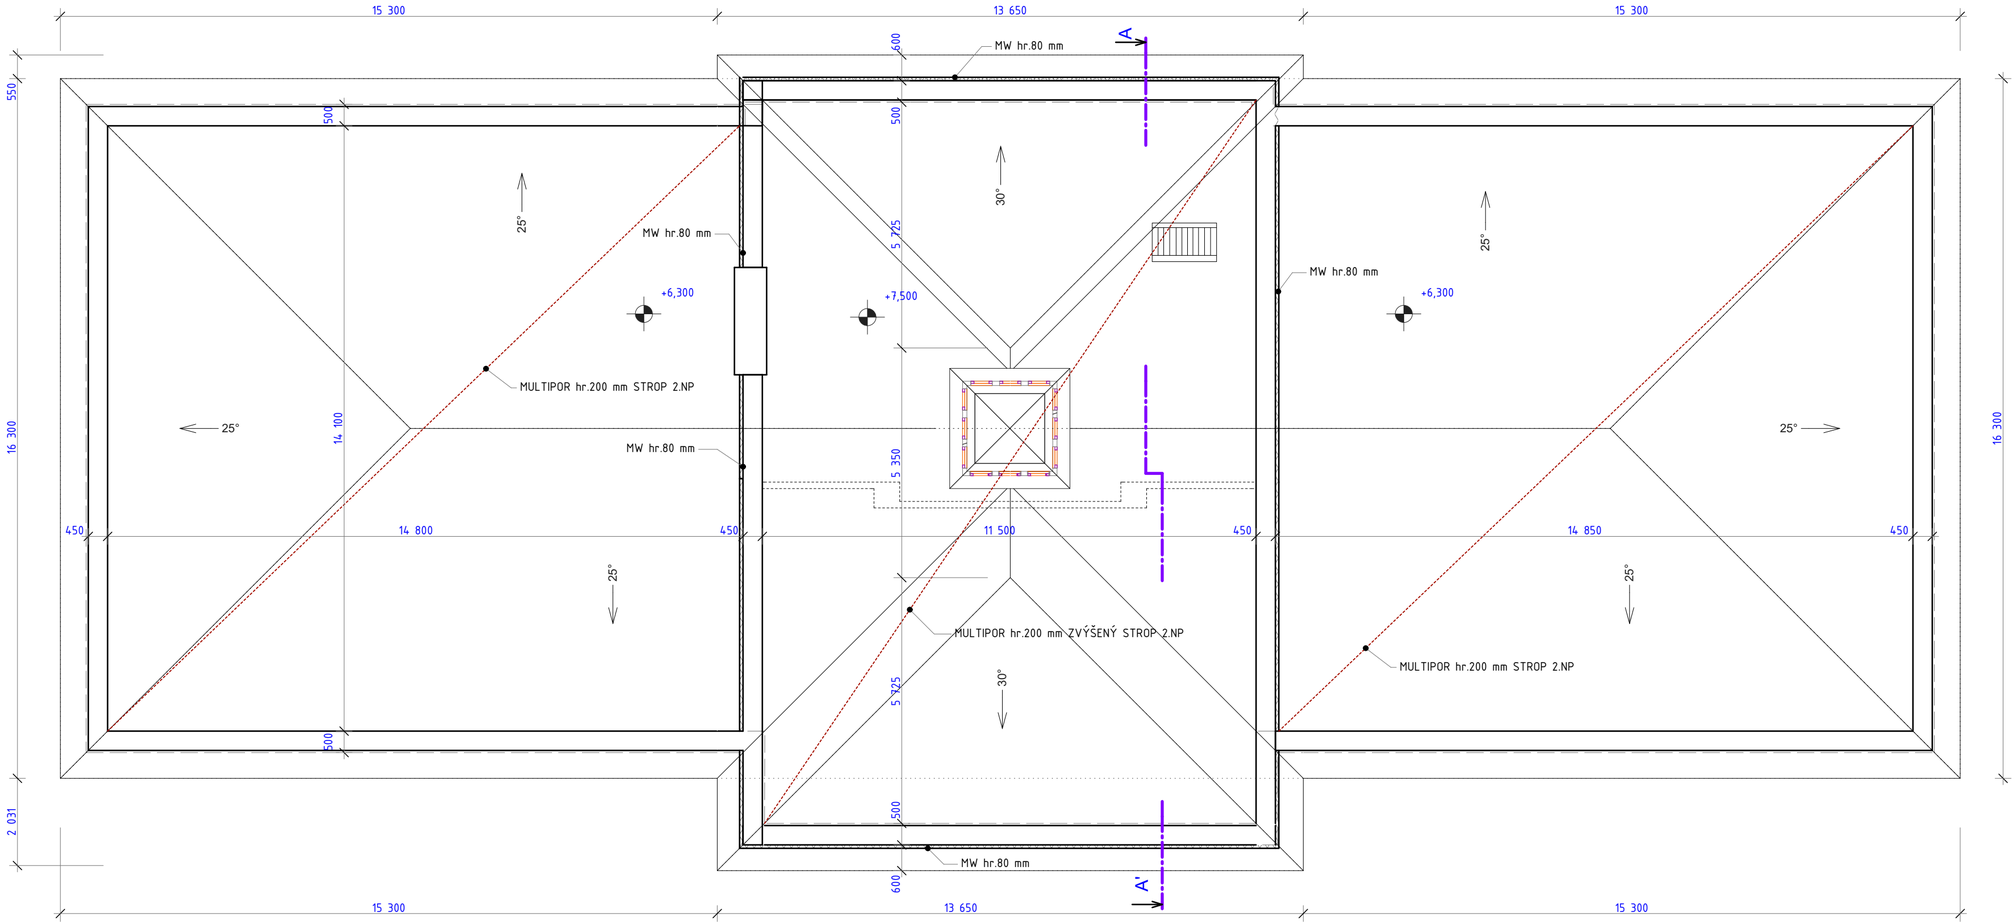

INVESTOR MsÚ Krompachy		AUTOR P.	Ing. JOZEF KADLEČÍK	
MIESTO STAVBY **Krompachy, p.č. 1000**		KRESLIL	Ing. Erika Tomíková	
STAVBA ZNÍŽENIE ENERG. NÁROČNOSTI BUDOVY MsÚ KROMPACHY		STUPEŇ	projekt pre SP	
		DÁTUM	07/2021	
ČASŤ **ARCHITEKTÚRA**	OBSAH VÝKRESU Nový stav - strecha, povala	Č. ZAKÁZKY **0721**	MIERKA **1:100**	Č. VÝKRESU **A9**