


Rozvádzač "RU1.1–RU1.3 3ks"
Rozvádzač "RB1 1ks"
Rozvádzač "RU3.1–RU3.2 2ks"

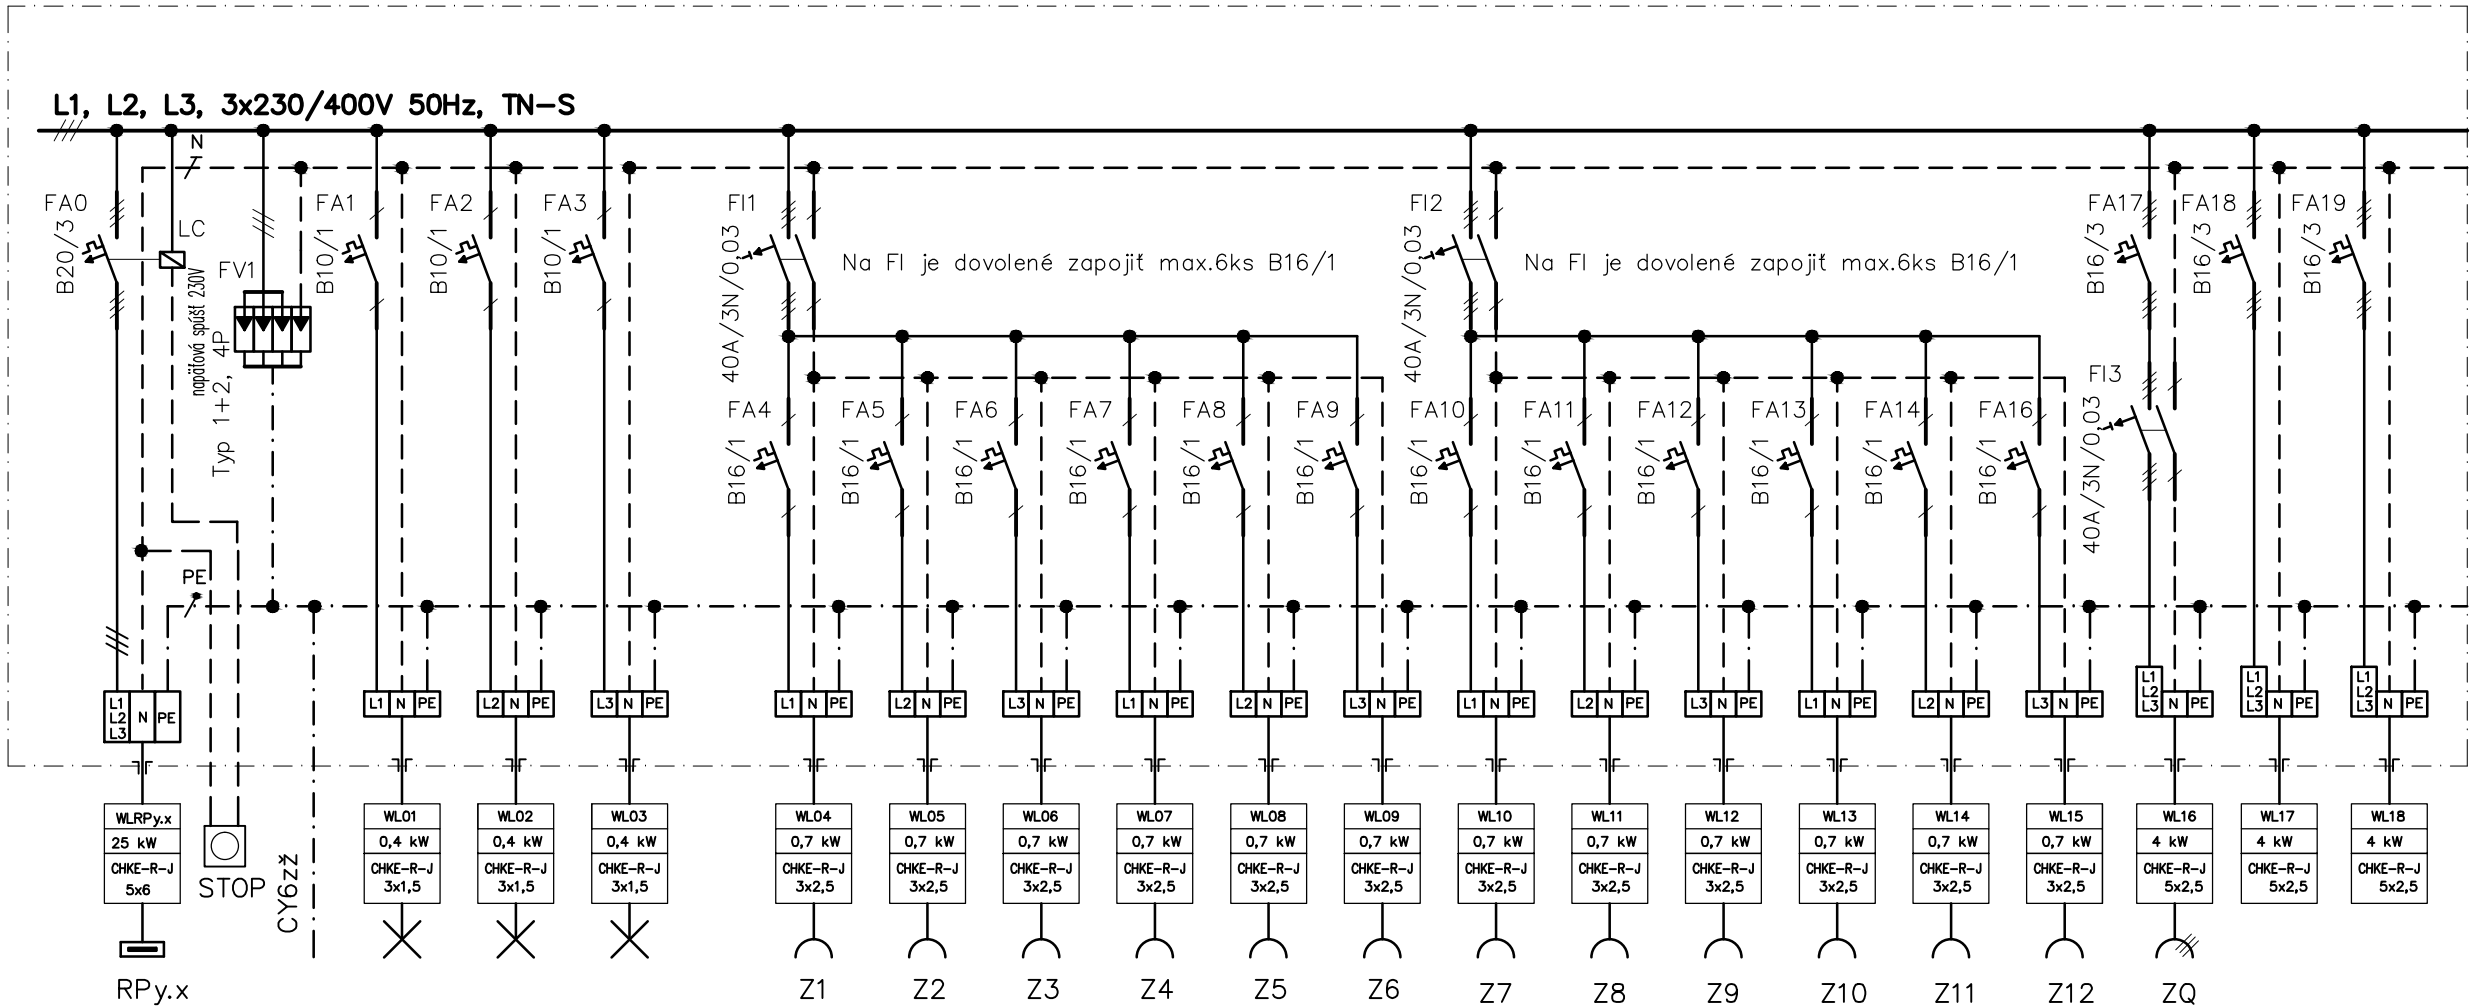

Rozvádzač pod omietku IP30,54mod
biela,plech

ROZVODNÁ SIEŤ: 3/N/PE AC 400/230V 50Hz, TN-S
OCHRANA PRED ÚRAZOM EL. PRÚDOM: (33 2000 4–41)
V NORMÁLNEJ PREVÁDZKE (čl.412):
– izolovaním živých častí
– zábranou, krytmi, umiestnením mimo dosah
DOPLNKOVÁ (čl.412.5): – prúdovým chráničom
PRI PORUCHE (čl.413): – samočinným odpojením napájania
– doplnkové pospájanie
VONKAJŠIE VPLYVY: (STN 33 2000–5–51)
VNÚTORNÉ PRIESTORY: AA5,AB5 – NORMÁLNE
VONKAJŠIE PRIESTORY: AA7/AB7/AD3/AE3/AF2/AQ2/AR2/AS2–ZVLÁŠŤ NEBEZPEČNÉ
– "NEUVEDENÉ VONKAJŠIE VPLYVY SÚ V SÚLADE S čl. 512.2.4–NORMÁLNE

■ VAN JARINA ARCHITECTURE & DESIGN Čajakova 15, Bratislava		REVIZIA : REVISION :	ČÍSLO VÝKRESU : DRAW. NUMBER :
STAVBA: PROJECT :	PROFESIA: SPECIALIST :	07	
Dostavba a obnova budovy „A“ Hurbanova ul. č.15, Žilina p.č. 1268/1,1268/2,1268/4,1268/7		NÁZOV VÝKRESU : DRAWING TITLE :	
INVESTOR : DEVELOPER :		Žilinská univerzita v Žiline Univerzitná 8215/1, 010 26 Žilina	
AUTOR PROJEKTU : AUTHORISED :		Ivan Jarina	
ZODPOVEDNÝ PROJEKTANT : CHECKED :		Ing. Ľubomír KEL'HA	
VYPRACOVAL : DRAWN :		Ing. Ľubomír KEL'HA	
STUPEŇ : ISSUE STATUS :		REALIZAČNÝ PROJEKT	
SPRACOVANÉ V PROGRAME : MADE IN PROGRAM :		MIERKA : SCALE :	DÁTUM : DATE :
		1:100	05/11 2018