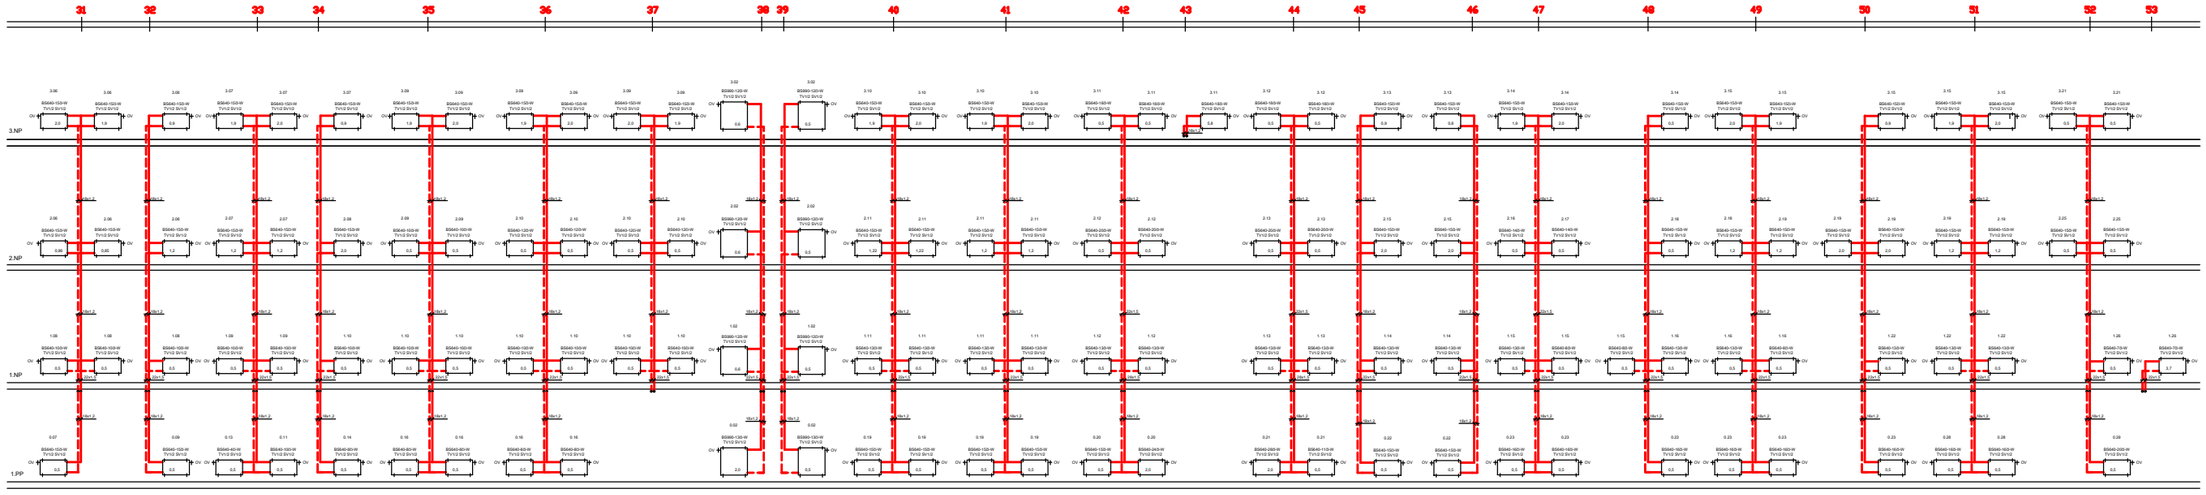

LEGENDA:
Použité vykurovacie telesá:
liatinové článkové radiátory Lauvens typ Boston 640-W, 990-W
pripojenie na prívode termostatický ventil Lauvens ArtDeco DN15
a termostatickou hlavicou Lauvens
pripojenie na spätnôm (spiatočnej) ventil Lauvens ArtDeco DN15
vykurovanie prívod 80°C
vykurovanie spiatočka 60°C
rozvody prevedené z ohlúkovej liacnanej ocele

1.0 nastavenie regulácie spiatočkového ventilu ArtDeco

0.000 = 343.140 m.n.m. = PODLAHA 1.NP

VAN JARINA ARCHITECTURE & DESIGN Čepánova 15, Bratislava			
Stupeň: Dodatka a oprava bytový dom Pentahouse pl. č.13,	Stupeň: VYKURovANIE	Číslo výkresu: 6	Počet listov:
k.ú. 10871, 5382, 5384, 10871	Názov výkresu: Pôdorys prízemia s 1.NP, 2.NP, 3.NP	Mierka: 1:50	
Miesto stavby: 821 01 ulica/č.Tk.vynálezu 9	Názov časti projektu: Ústredné vykurovanie	Dátum: 10.22	
Objednávateľ:	Projektant: Jana Rechtorisová		
Zodpovedný projektant:	Zodpovedný konštruktér: Juraj Kubaľa		
Spracovateľ:	Vedúci projektu: Marek Fedor		
Stupeň:	ŠIEŇ ATKOVÝ PRIECHOD		
Názov:			
Názov súboru:			
Archívne číslo:			
Zmena č.			
Dátum:			
Podpis:			
Zmena: