


Przekrój normalny drogi leśnej

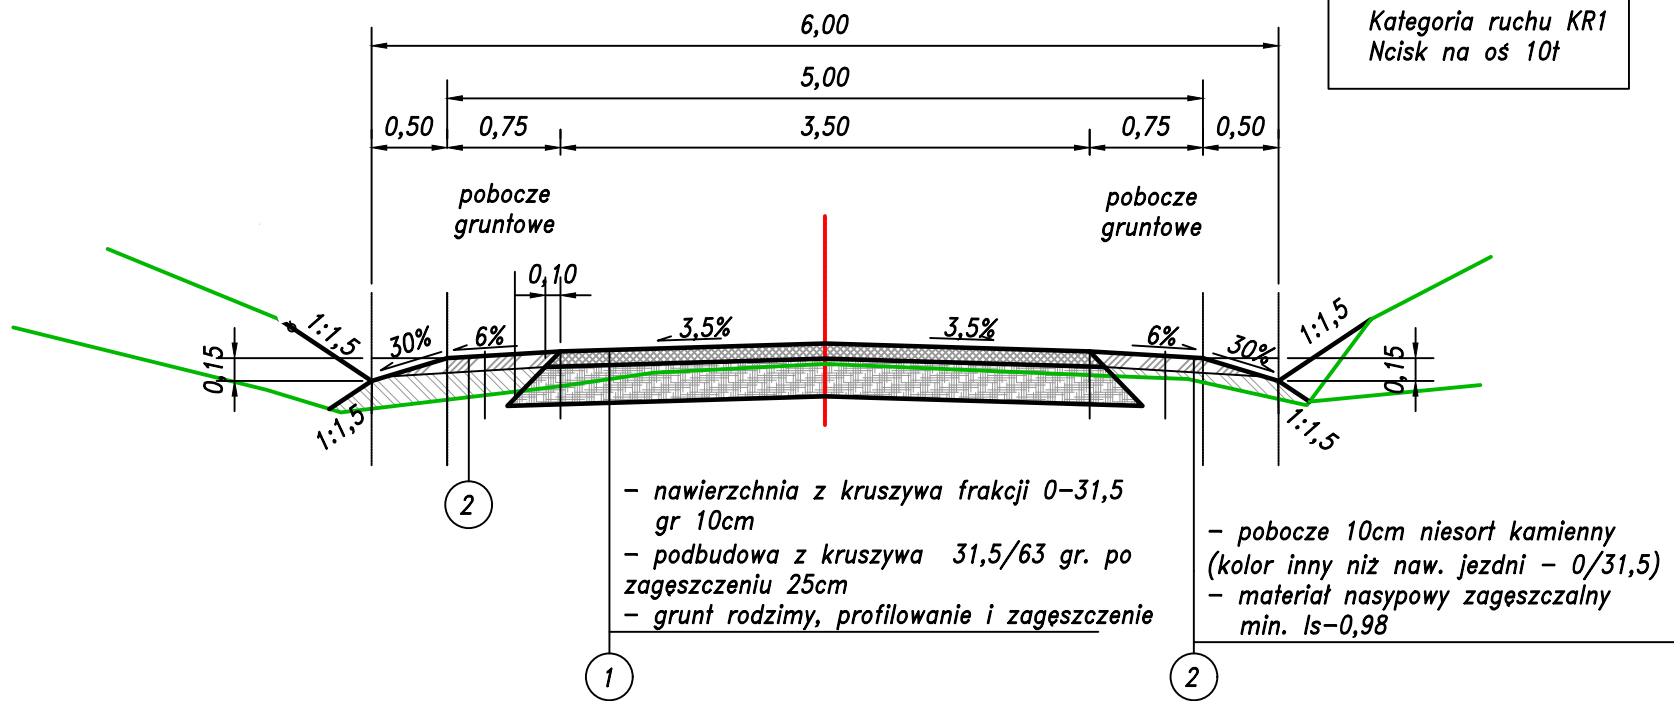

Nawierzchnię jezdni drogi, zjazdu i mijanek należy wykonać z kruszywa frakcji 0-31,5 z zamiatowaniem miatem frakcji 0/4 lub 0-8 na gr. około 0,5-1cm. Krzywa przesiewu kruszywa powinna się znajdować w polu pomiędzy 1 a 2 krzywymi dobrego uziarnienia


Nie dopuszcza się użycia materiału na nawierzchnię jezdni 0/31,5 kruszywa wapiennego, dolomitowo-wapiennego lub wapienno-dolomitowego.

Dopuszcza się zastosowanie kruszywa ciągłego frakcji 0-63 na w-wę górną podbudowy przy układaniu dwuwarstwowym lub zamknięcie w-wy podbudowy frakcją 0-31,5

Pobocze gr. 10 cm wykonane z mieszanki kruszyw niesortu, ułożone na materiale nasypowym zagęszczalnym dającym się zagęścić do min.Is-0,98


| Promień łuku (m) | Poszerzenie jezdni (m) |
|------------------|------------------------|
| 13 | 4.70 |
| 14 - 15 | 3.80 |
| 16 - 20 | 2.70 |
| 21 - 25 | 2.10 |
| 26 - 30 | 1.70 |
| 31 - 35 | 1.50 |
| 36 - 40 | 1.30 |
| 41 - 45 | 1.10 |
| 46 - 50 | 1.00 |
| 51 - 75 | 0.70 |
| 76 - 100 | 0.50 |
| 101 - 150 | 0.30 |
| 151 - 250 | 0.25 |

Przekrój typowy drogi mijanka z prawej strony

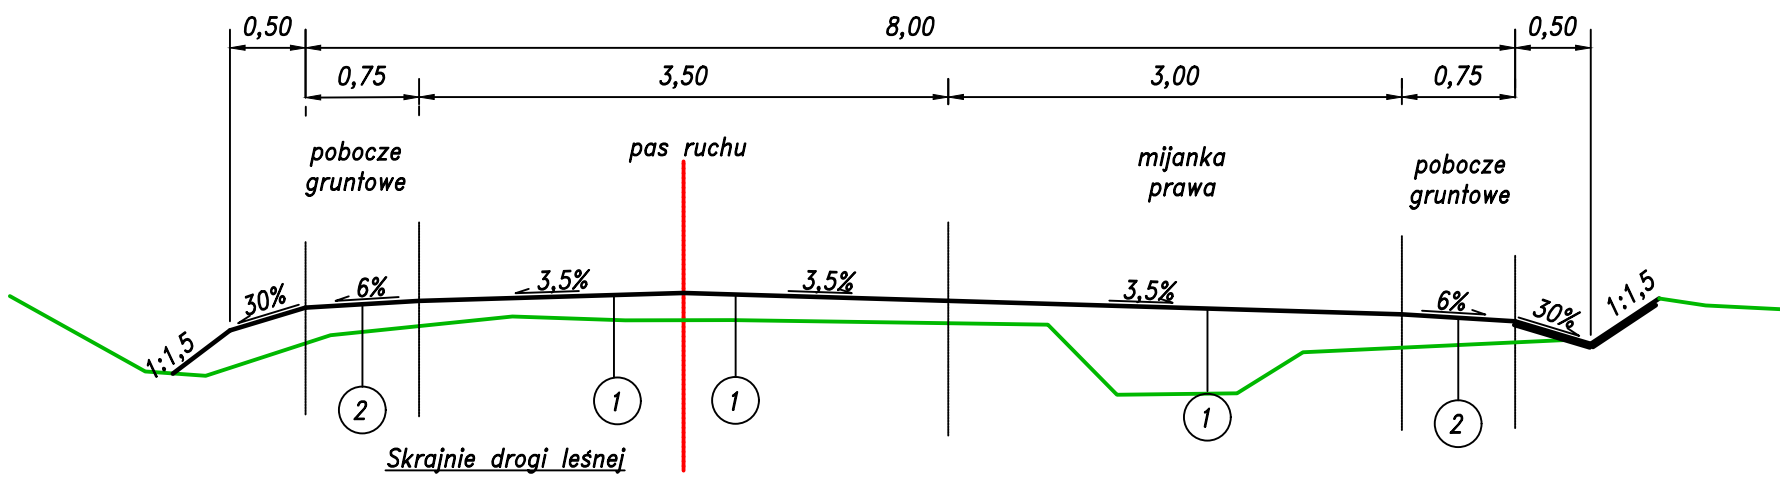

Projektowana konstrukcja nawierzchni placów i mijanek:

- nawierzchnia z kruszywa frakcji 0-31,5 gr 10cm
- podbudowa z kruszywa 31,5/63 gr. po zagęszczeniu 25cm

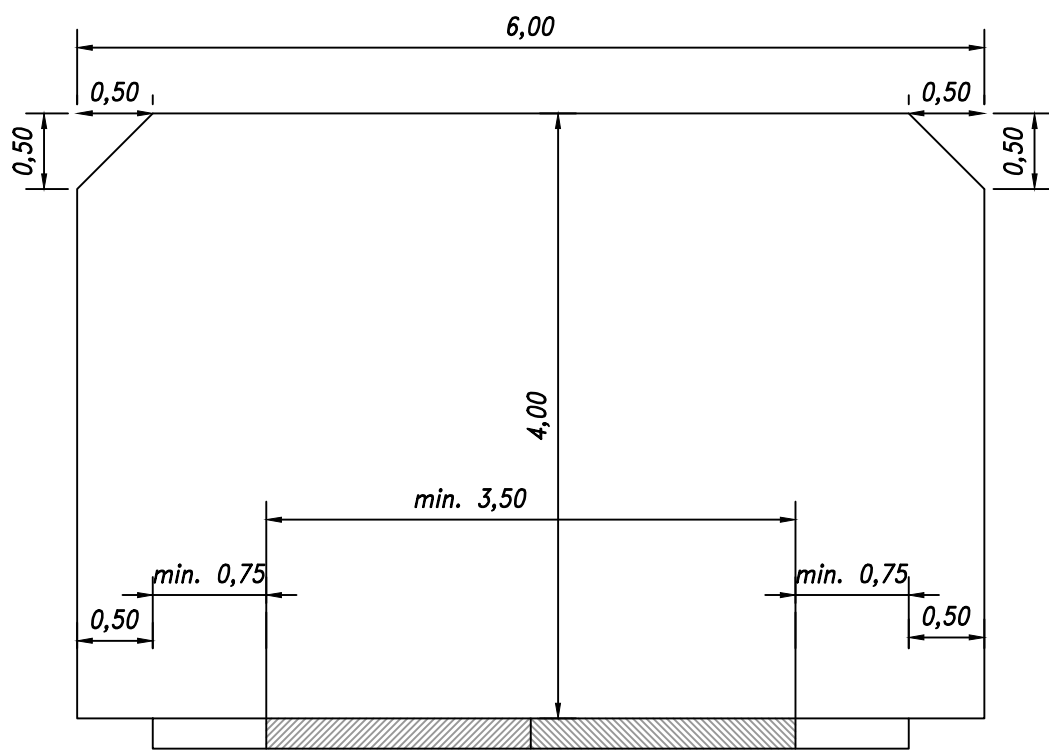

JEDNOSTKA PROJEKTOWA: CURSUS PROJEKT Marcin Ludwig
ul. Spokojna 14, 44-171 Pławniowice
tel. +48 602 555 630 fax. +48 32 720 28 16
NIP: 756-153-85-22 Regon: 241085395
www.cursusprojekt.pl mail: biuro@cursusprojekt.pl

INWESTOR: NADLEŚNICTWO SIEWIERZ
UL. Łysa Góra 6, 42-470 SIEWIERZ
tel./fax. +48 32 674-29-57 +48 32 674-29-57
www.siewierz.katowice.lasy.gov.pl e-mail: siewierz@katowice.lasy.gov.pl

LOKALIZACJA INWESTYCJI: NADLEŚNICTWO SIEWIERZ, LEŚNICTWO RUDNIKI,
Województwo śląskie, powiat zawierciański, jedn. ewid. 241609_2 gmina Włodowice,
obręb 0008 Włodowice, dz. ewid. nr: 3470, 3275

PRZEDSIĘWZIĘCIE: PRZEBUDOWA DROGI LEŚNEJ NR 0709 W LEŚNICTWIE RUDNIKI

| | | |
|---|---|---------------------------|
| STADIUM: PROJEKT WYKONAWCZY | BRANŻA: DROGOWA | NR PROJEKTU: 23_1-2018 |
| PODSTAWA OPR.: UMOWA UM/ 320 /2018 z dnia 04.12.2018r. | TYTUŁ RYSUNKU: PRZEKROJE NORMALNE | NR RYS.: 3.0 |
| FUNKCJA: | IMIĘ I NAZWISKO: | BRANŻA: |
| PROJEKTANT: | MGR INŻ. MARCIN LUDWIG | DROGI |
| ASYST. PROJEKTANTA | MGR INŻ. TOMASZ LAMPA | DROGOWA |
| | | NR UPR: |
| | | PODPIS: |
| | | SKALA: 1: 50 |
| | | DATA: LUTY 2019 |

