


PAVILÓN - B

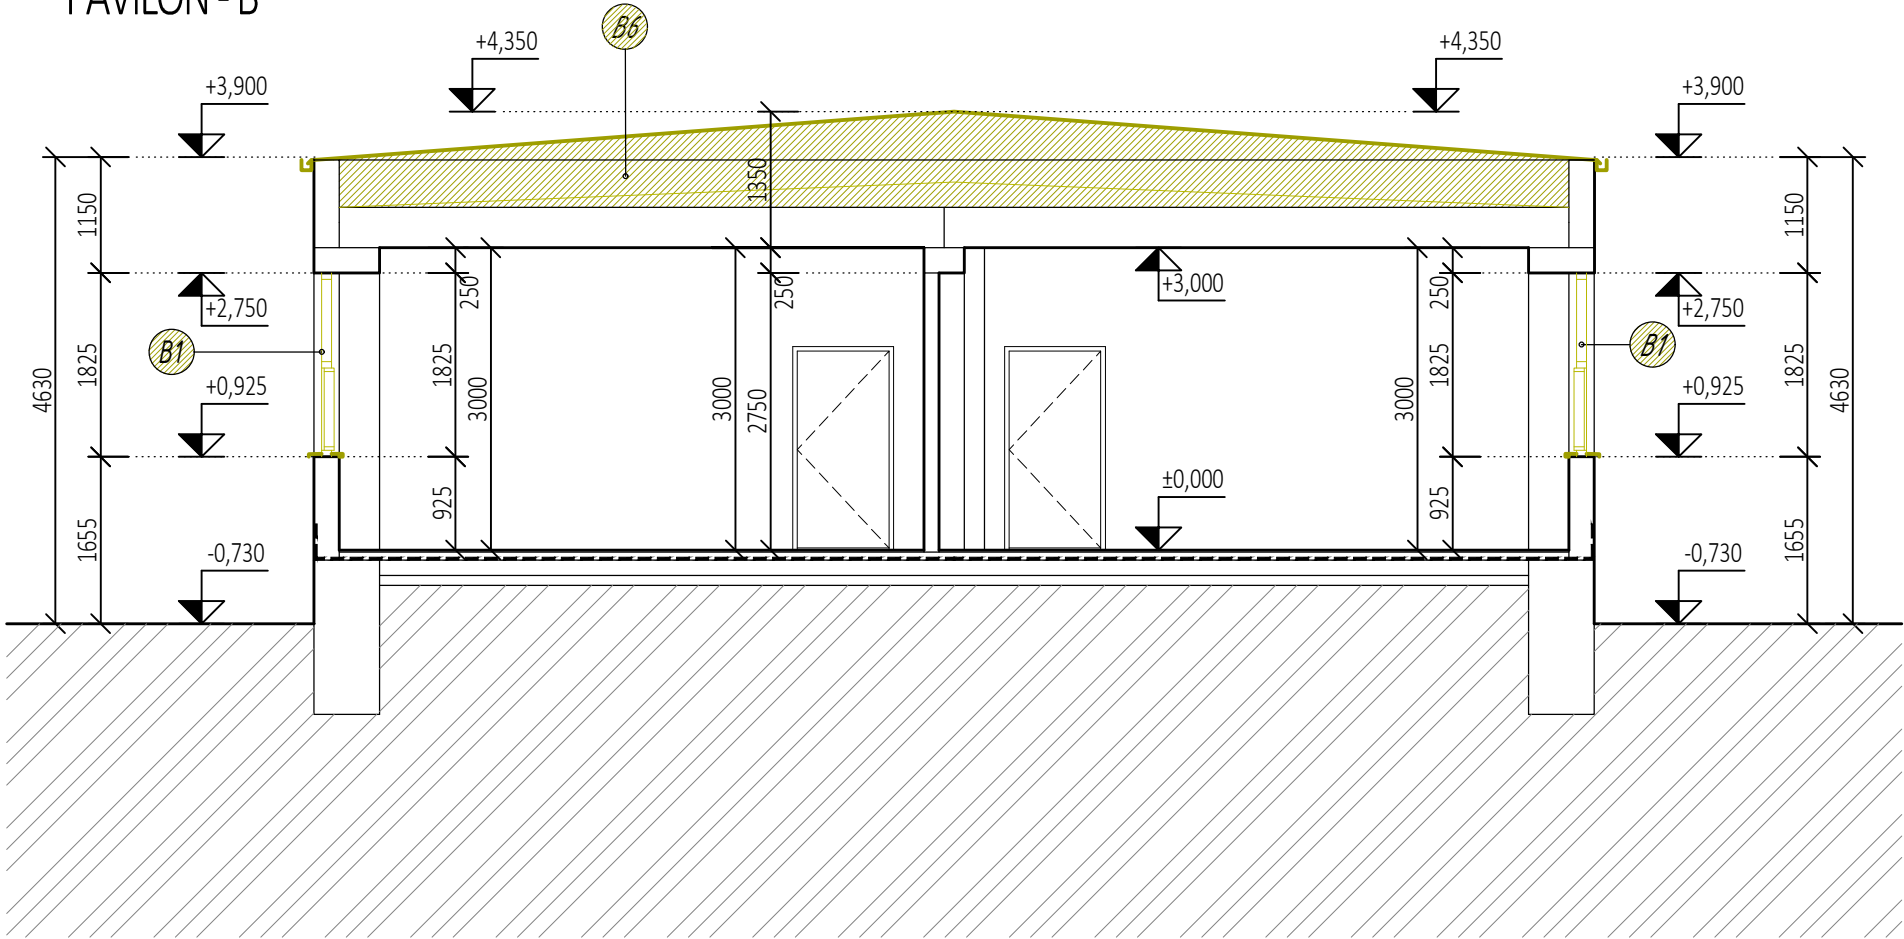

LEGENDA MATERIÁLOV

- EXISTUJÚCE STAVEBNÉ KONŠTRUKCIE
- EXISTUJÚCE STAVEBNÉ KONŠTRUKCIE URČENÉ NA ODSTRÁNENIE - BÚRACIE PRÁCE

LEGENDA OZNAČENÍ

- ODSTRÁNENIE EXISTUJÚCICH OKENNÝCH VÝPLNÍ VRÁTANE PARAPETOV
- ODSTRÁNENIE EXISTUJÚCICH VRSTIEV PLOCHEJ STRECHY VRÁTANE ČASTI ATIKY OD VÝŠKOVEJ KÓTY +3,900M

±0,000 = +0,220m nad úrovňou okolitého spevneného terénu (výškový systém relatívny)

NÁZOV STAVBY:		ZVYŠOVANIE ENERGETICKEJ ÚČINNOSTI BUDOV ZÁKLADNEJ ŠKOLY V MESTE TLMAČE		<div></div> <div>KOVÁČ ARCHITECTS Štvrť SNP 997/11, Galanta 924 01 0948 516 036 office@kovacarchitects.sk</div>	
STAVEBNÝ OBJEKT:		SO 02 - VEDĽAJŠIA BUDOVA ZÁKLADNEJ ŠKOLY			
MIESTO STAVBY:		k. ú. Tlmače, č. parc. 5999/77, 5999/104, 5999/698			
INVESTOR:	MESTO TLMAČE, 935 21 Tlmače	ÚČEL:	P-SP		
AUTOR:	Ing. KRISTÍNA SÁNDOROVÁ	PROFESIA:	ARCHITEKTÚRA		
ZODPOVEDNÝ PROJEKTANT :	Ing.arch. Ing. JÁN KOVÁČ	DÁTUM:	10/2021		
VYPRACOVAL :	Bc. PATRIK KOVÁCS	ČÍSLO ZÁKAZKY:	2021/012		
OBSAH VÝKRESU :	REZ B-B'- PÔVODNÝ STAV/BÚRACIE PRÁCE	MIERKA:	1 : 75	Č. VÝKRESU:	A5
		FORMÁT:	297 x 480		