


POHLED ZÁPADNÍ



POHLED VÝCHODNÍ



POHLED SEVERNÍ

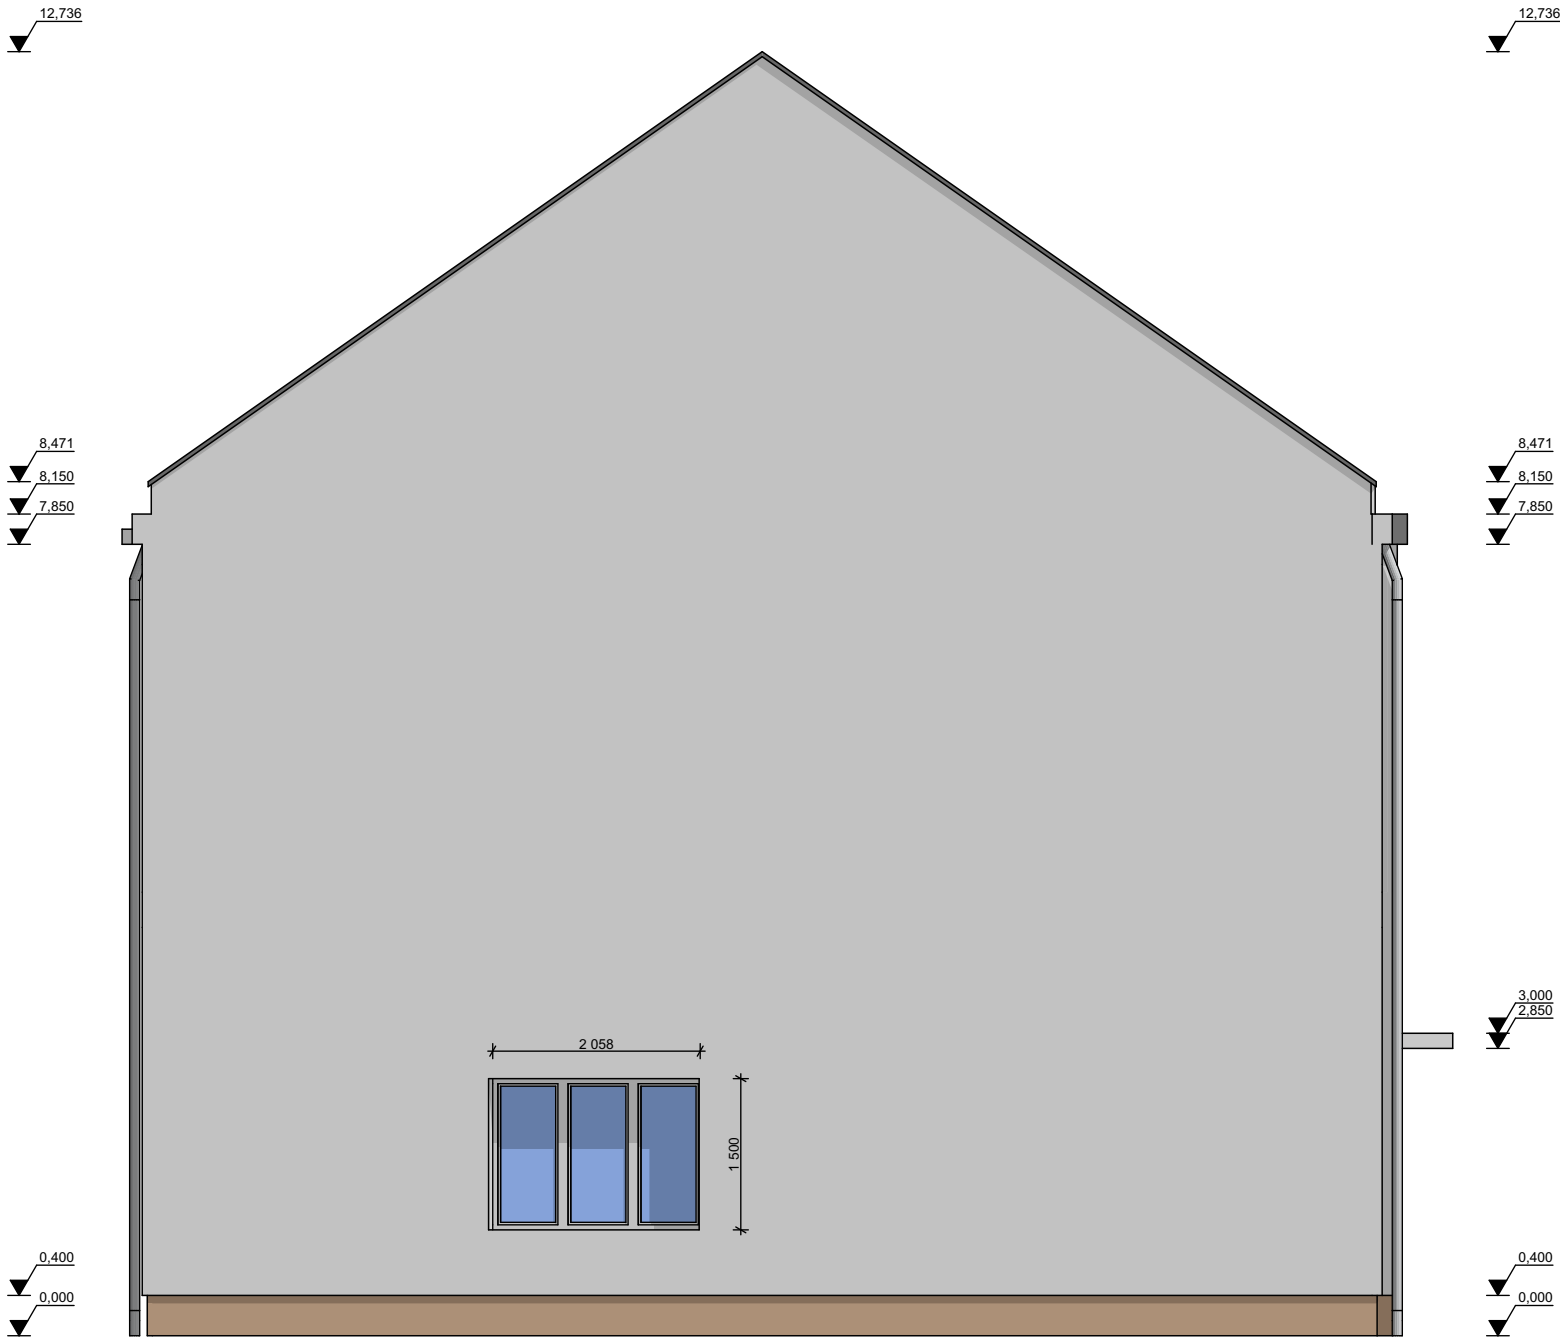

! PROJEKTOVÁ DOKUMENTACE PRO STAVEBNÍ POVOLENÍ !

index změny	Popis změny		Datum	Provedl	
Hlavní projektant Tomáš Uhlár		Projekt STAVEBNÍ ÚPRAVY ZÁKLADNÍ UMĚLECKÉ ŠKOLY ŠTERNBERK	Stavebník : Základní umělecká škola Olomoucká1289/3 785 01 Šternberk IČ: 47654473		
Zodp. projektant Tomáš Uhlár			Status dok. DSP		
Vypracoval Tomáš Uhlár			Ref. ozn. SO 01		
			Kód dok. 15_2020		
<u><i>Stern – projekt s. r. o.</i></u> <i>Lužice 119, 785 01 Šternberk</i> <i>IČ: 293 73 956, DIČ: CZ29373956</i> <i>Mob.: +420 608 876 888</i> <i>Email: t.uhlar@sternprojekt.cz</i>		Druh dok. D 1.1 - ARCHITEKTONICKO STAVEBNÍ ŘEŠENÍ		Měřítko C.dok.	
		Název dok. ZMĚNA STAVBY		1:75 D.1.1.8	
		Index změn a		Datum vydání 11_2020	Jazyk cs
		List/počet 1/1			