


## Prehľadová schéma napájania objektov

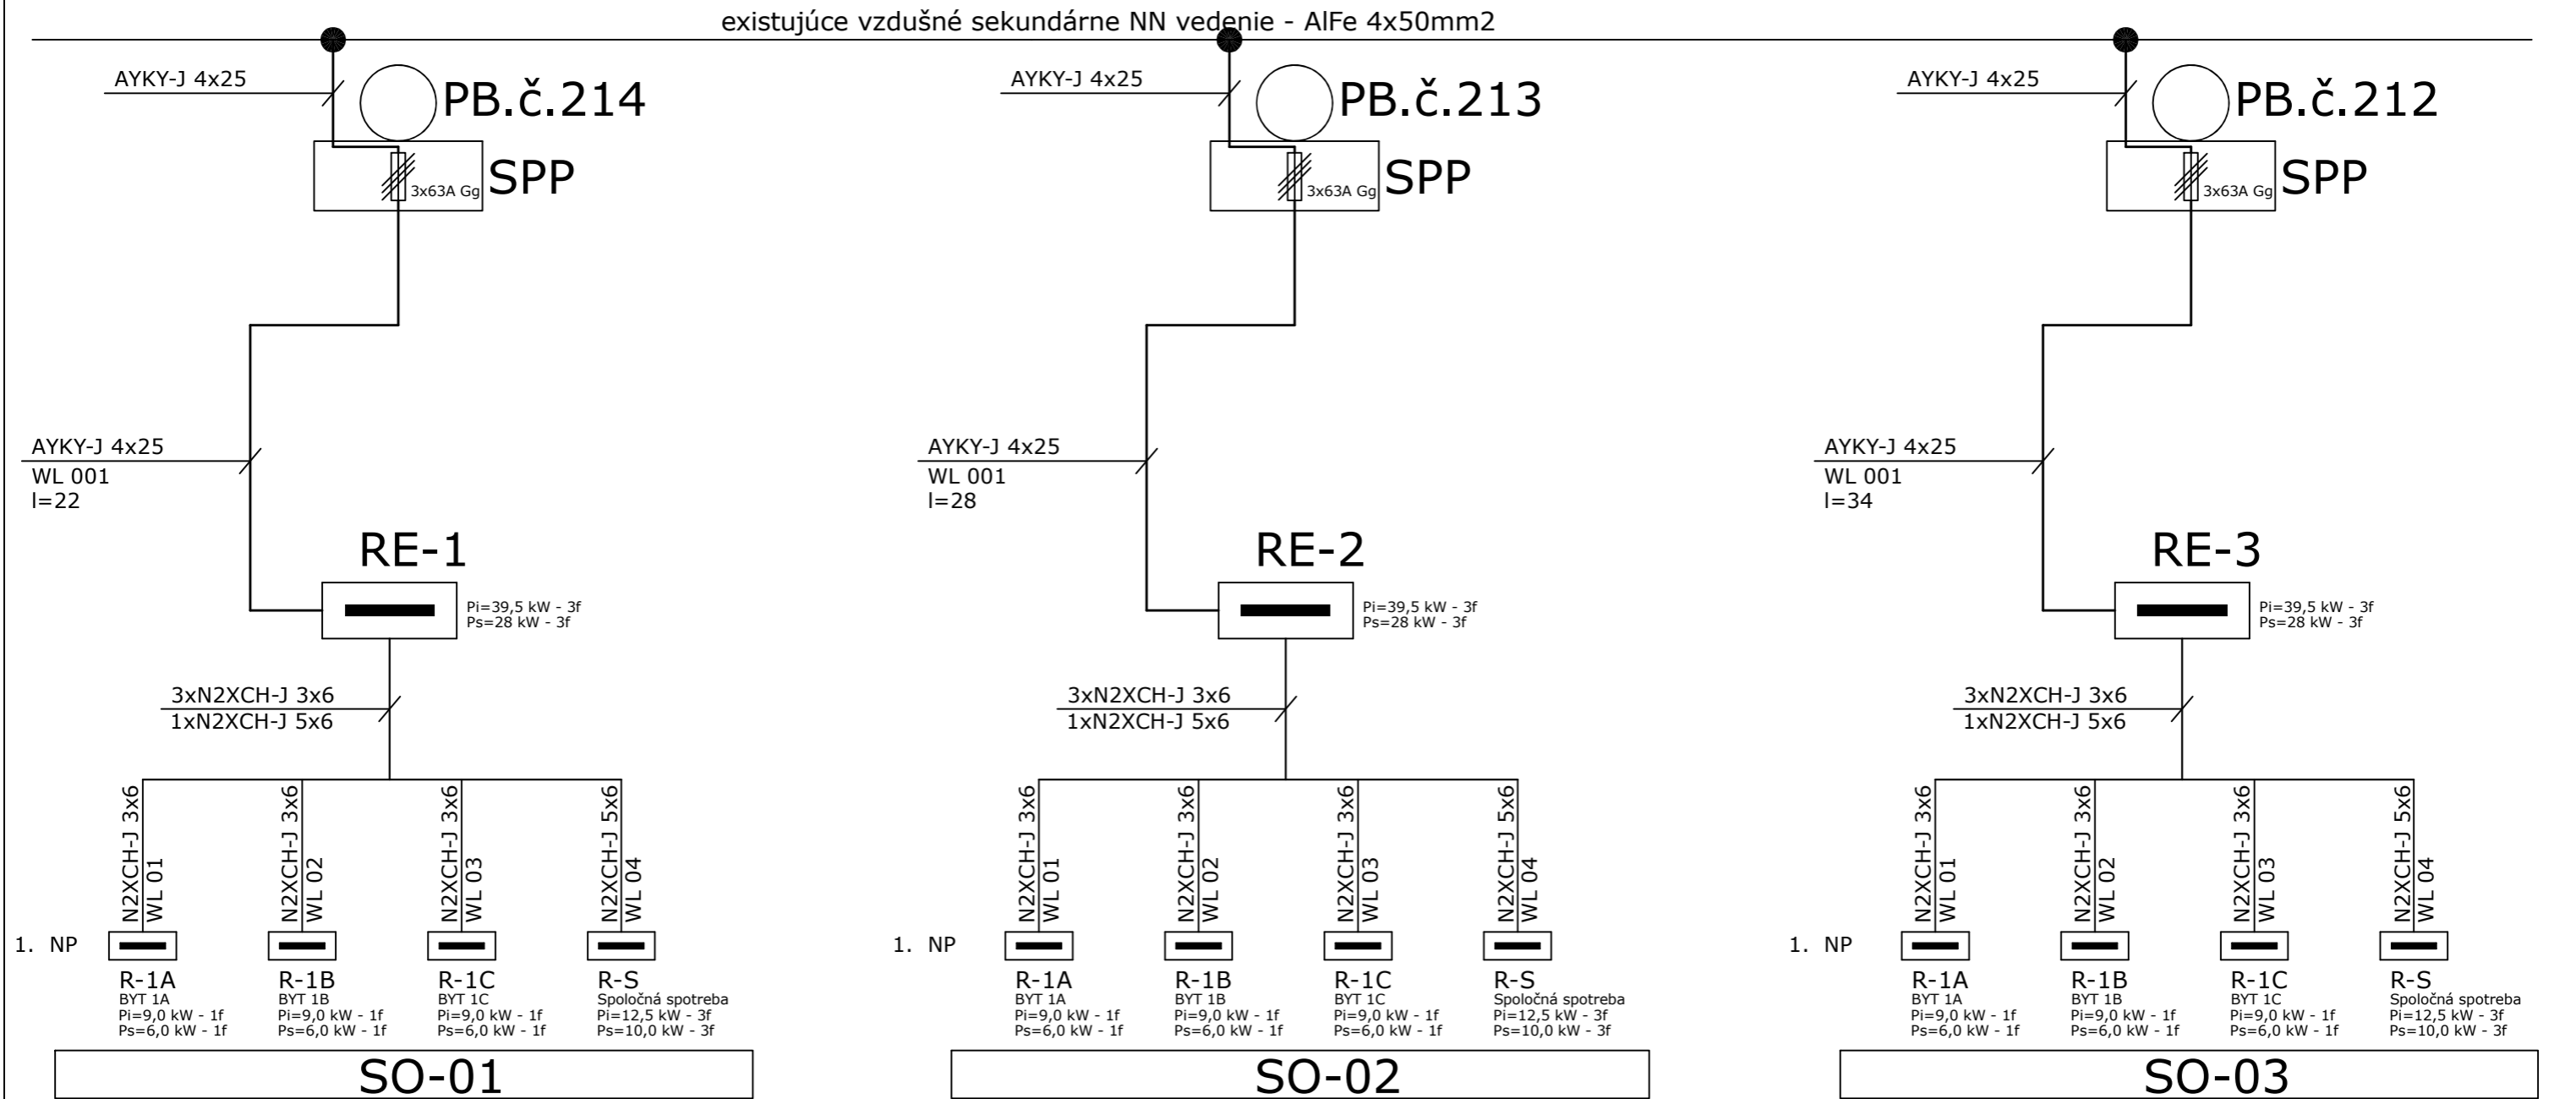

|                               |  |              |                               |
|-------------------------------|--|--------------|-------------------------------|
| Názov:                        | PRESTUPNÉ BÝVANIE - OBEC JELKA                     |              | Číslo Výkres:<br><b>E-100</b> |
|                               | JEDNOSTUPŇOVÁ PROJEKTOVÁ DOKUMENTÁCIA              |              |                               |
| Časť technickej dokumentácie: | SO-10 ELEKTRICKÉ KÁBLOVÉ NN PRÍPOKY                |              |                               |
| Výkres:                       | Prehľadová schéma napájanie objektov               |              |                               |
| Kreslil:                      | Juraj Varga  |              |                               |
| Investor:                     | Obec Jelka, Mierová 959/17, 925 23 Jelka           |              |                               |
| Miesto stavby:                | K.ú. : Jelka, č.parcely: 1174/39; 1174/42, 1174/43 |              |                               |
| Dátum: 02/2020                | Mierka: %  | Formát: 2xA4 |                               |