


PŮDORYS 1NP

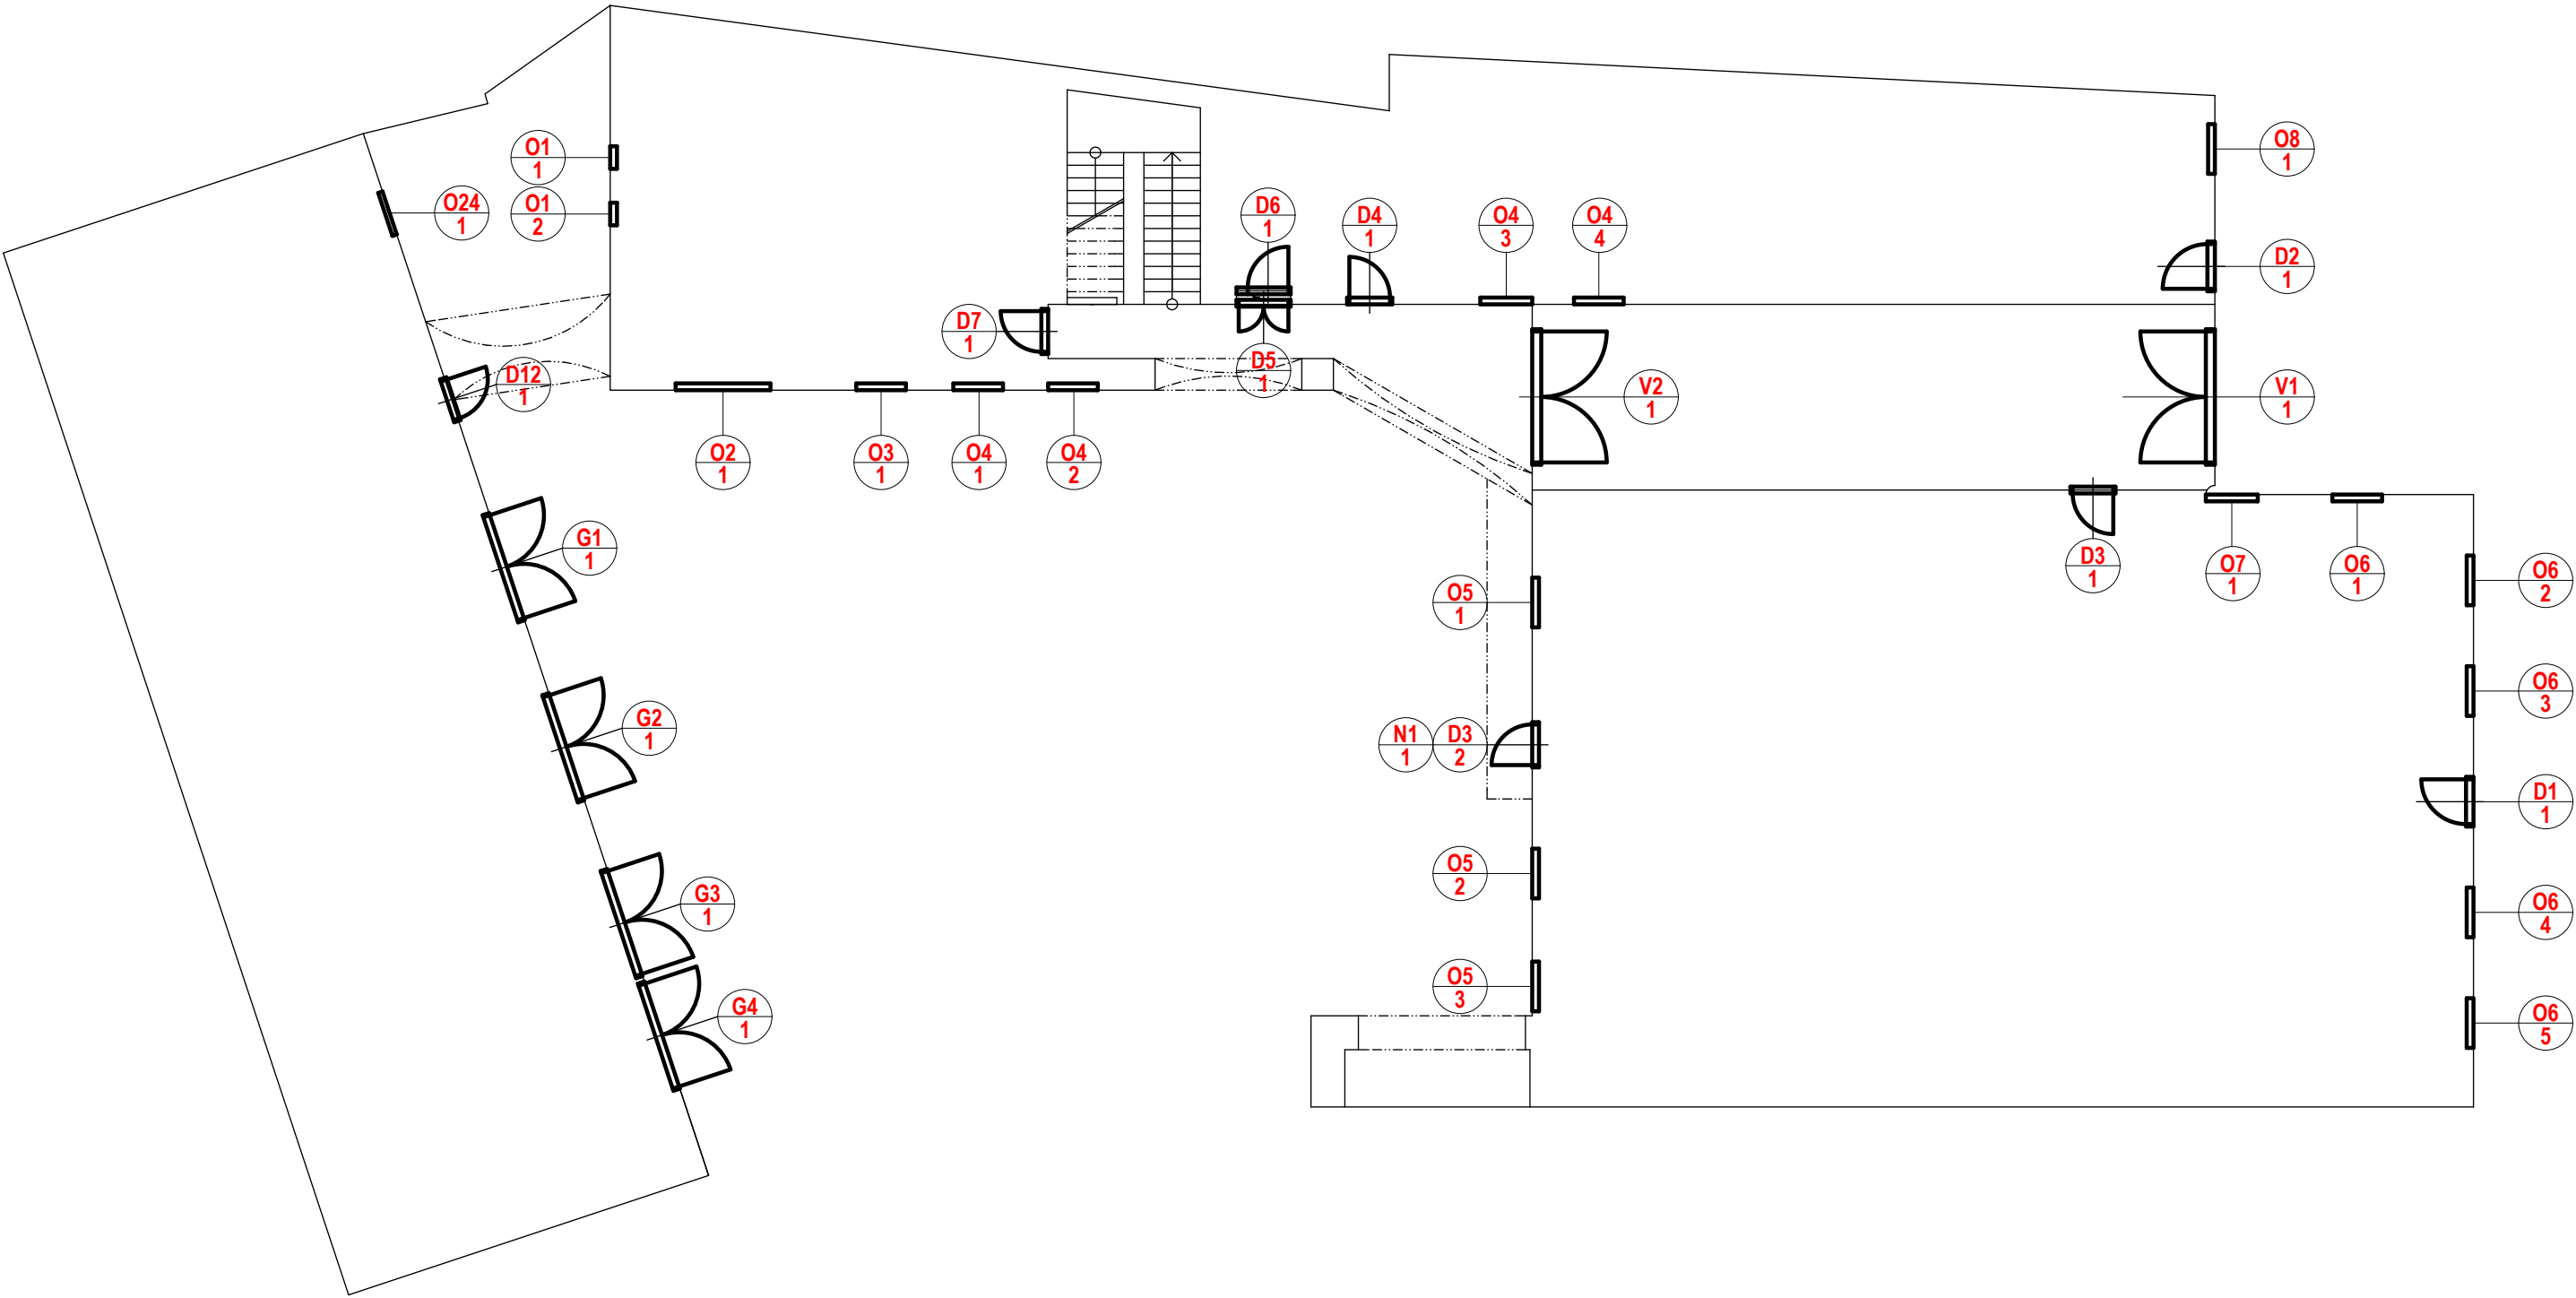

NÁVRHY I OBSAH VÝKRESOVÉ DOKUMENTACE JSOU MAJETKEM ARCHITEKTA A NESMĚJÍ BÝT BEZ JEHO PŘEZNĚHO SOUHLASU KOPÍROVÁNY A TO ANI JEJICH DÍLCÍ ČÁSTI			
AUTOR PROJEKTU	HLAVNÍ INŽENÝR PROJEKTU	VYPRACOVAL	ZODPOVĚDNÝ PROJEKTANT
Ing. arch. Cvilink D.		Mišák Marcel	
INVESTOR	MĚSTO ŠTERNBERK, HORNÍ NÁMĚSTÍ 78/16, 785 01 ŠTERNBERK		
K.Ú. STAVBY	ŠTERNBERK	P.Č. STAVBY	115
STAVBA	BYTOVÝ DŮM, HORNÍ NÁMĚSTÍ 47/2, ŠTERNBERK OPRAVA VÝPLNÍ OTVORŮ VE FASÁDĚ		
PROFESE	VÝKRESOVÁ ČÁST - SCHÉMA		
OZNAČNÍ VÝKRESU	PŮDORYS 1NP		
ZAKÁZKA Č.		PARÉ	
FORMÁT		ISO A3	
DATUM		01/2021	
STUPEŇ		DPS	
MĚŘÍTKO			
ČÁST-VYH.499/2006 D		Č. VÝKRESU -01-	