


SITUAČNÍ VÝKRES ŠIRŠÍCH VZTAHŮ

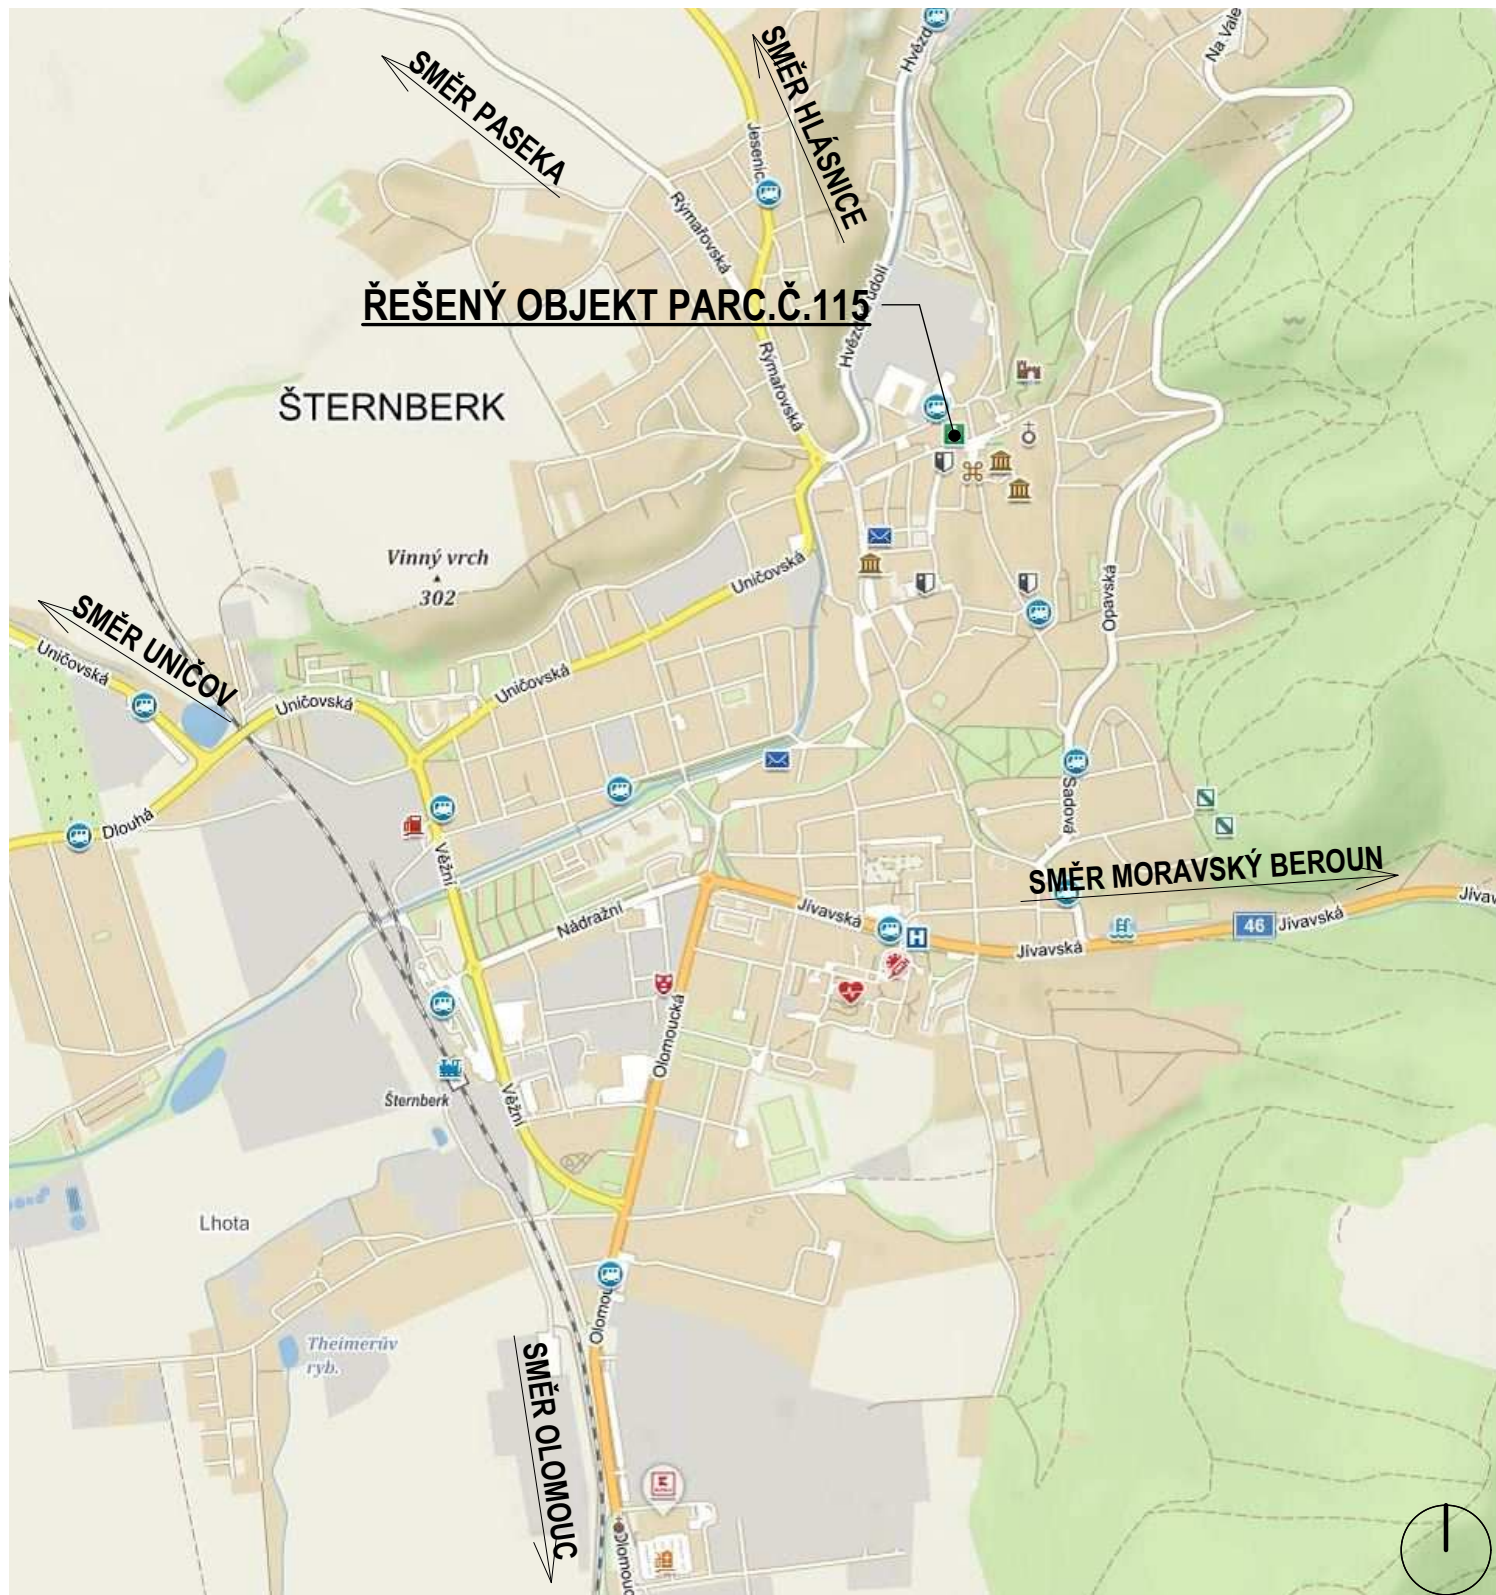

NÁVRHY I OBSAH VÝKRESOVÉ DOKUMENTACE JSOU MAJETKEM ARCHITEKTA A NESMÍ BÝT BEZ JEHO PÍSEMNÉHO SOUHLASU KOPÍROVÁNY A TO ANI JEJICH DÍLCÍ ČÁSTI

AUTOR PROJEKTU	HLAVNÍ INŽENÝR PROJEKTU	VYPRACOVAL	ZODPOVĚDNÝ PROJEKTANT	ADC ARCHITEKTONICKÝ ATELIER DAVID CVILINK <small>CZ - 78501 ŠTERNBERK, ŽIŽKOVA 13, TEL: +420 724 208 464</small>		
Ing. arch. Cvilink D.		Mišák Marcel				
INVESTOR	MĚSTO ŠTERNBERK, HORNÍ NÁMĚSTÍ 78/16, 785 01 ŠTERNBERK			ZAKÁZKA Č.	PARÉ	
K.Ú. STAVBY	ŠTERNBERK	P.Č. STAVBY	115			
STAVBA	BYTOVÝ DŮM, HORNÍ NÁMĚSTÍ 47/2, ŠTERNBERK OPRAVA VÝPLNÍ OTVORŮ OPLÁŠTĚNÍ			FORMÁT	ISO A4	
PROFESE	SITUAČNÍ VÝKRES ŠIRŠÍCH VZTAHŮ			DATUM	01/2021	
OZNAČNÍ VÝKRESU				STUPEŇ	DPS	
				MĚŘITKO	1:15 000	
				ČÁST-VYH.499/2006 C	Č. VÝKRESU -C1-	