


DETAIL OPLOCENÍ 1:50

OPLOCENÍ Z DRÁTĚNÉHO PLETIVA

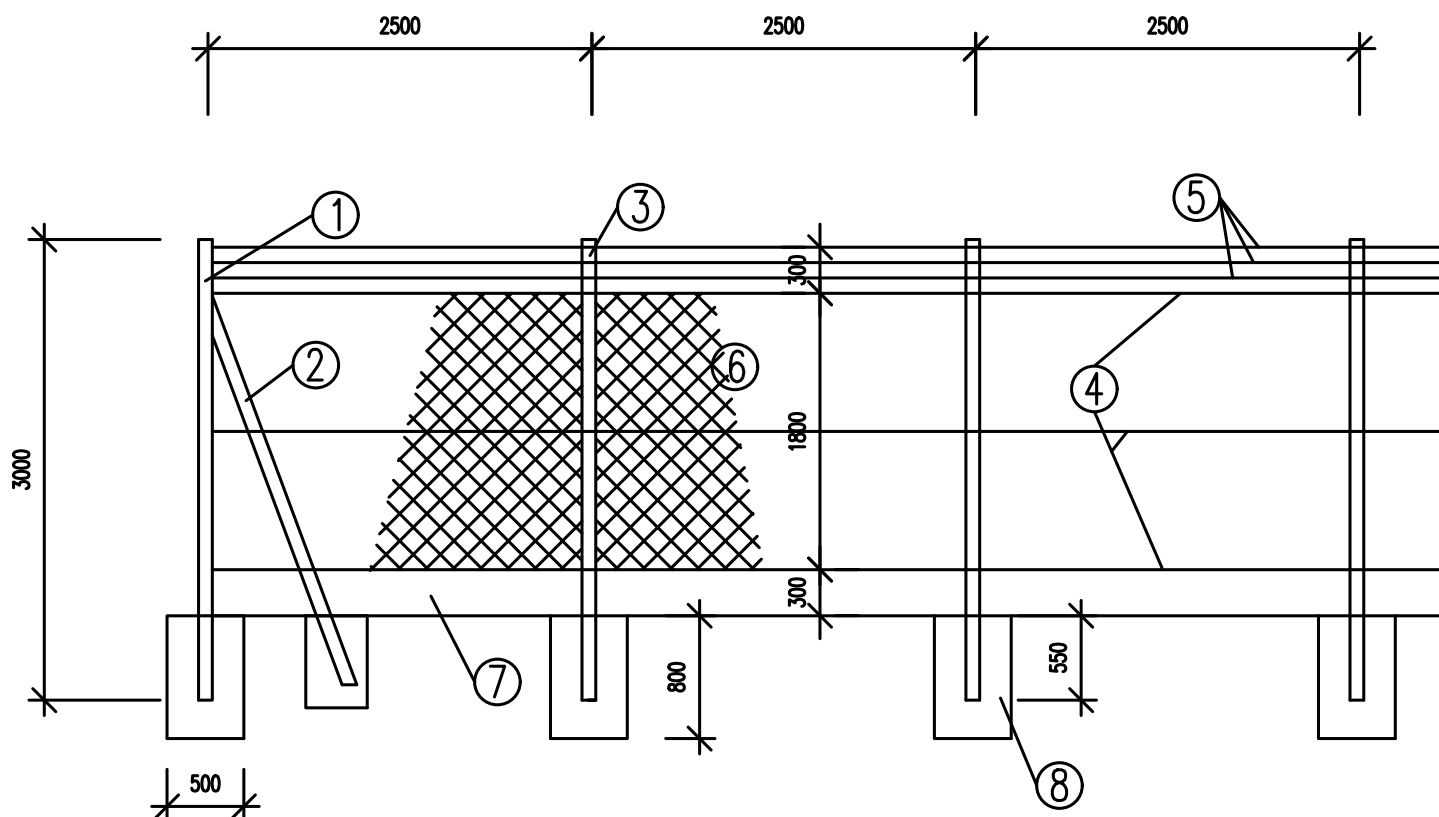

VÝPIS MATERIÁLU

OZN.	POPIS
1	ROHOVÝ SLOUPEK OCELOVÝ POTAŽENÝ PVC φ48mm, DL.3000mm + ZAVÍČKOVÁNÍ
2	OCELOVÁ VZPĚRA POTAŽENÁ PVC φ48mm, DL.3000mm
3	PRŮBĚŽNÝ SLOUPEK OCELOVÝ POTAŽENÝ PVC φ48mm, DL.3000mm + ZAVÍČKOVÁNÍ
4	NAPÍNAČÍ DRÁT POZINKOVANÝ φ3,15mm POTAŽENÝ PVC
5	OSTNATÝ DRÁT POZINKOVANÝ φ3,15mm-3 ŘADY POTAŽENÝ PVC
6	PLETIVO Z POZINKOVANÉHO DRÁTU POTAŽENÉ PVC h=1800mm S OKY 50 mm, TMAVÉZELENÉ
7	BETONOVÁ PODHRABOVÁ DESKA+DRŽÁK NA PODHRAB. DESKY 2450x300x50 mm
8	BETONOVÁ PATKA PRO OSAZENÍ OCELOVÝCH SLOUPKŮ 500x500mm, výška 800 mm

POZNÁMKA:

INVESTOR ZABEZPEČÍ VYTÝČENÍ PODZEMNÍCH VEDENÍ DLE ČL. 48 ČSN 733050.

PŘI PROVÁDĚNÍ ZEMNÍCH PRACÍ MUSÍ DODAVATEL POSTUPOVAT DLE ČL.54 A

55 VÝŠE CITOVANÉ NORMY.

OPLOCENÍ BUDE NÁSLEDOVAT ROSTLÝ TERÉN.

UŽITY BUDOU OCELOVÉ, A POPLASTOVANÉ SLOUPKY (h=3,0m), SLOUPKY BUDOU OSAZENY DO BETONOVÝCH PÁTEK, TRÍDA BETONU C 16/20.

BUDE POUŽITA PODHRABOVÁ BETONOVÁ DESKA 2450/300/50.

OPLOCENÍ BUDE ZPEVNĚNO TŘEMI HORIZONTÁLNÍMI DRÁTY.

OSAŽENO BUDE PLETIVO Z POZINKOVANÉHO DRÁTU, POTAŽENÉHO PVC (h=1800).

BAREVNÉ PROVEDENÍ BUDE TMAVOZELENÉ.