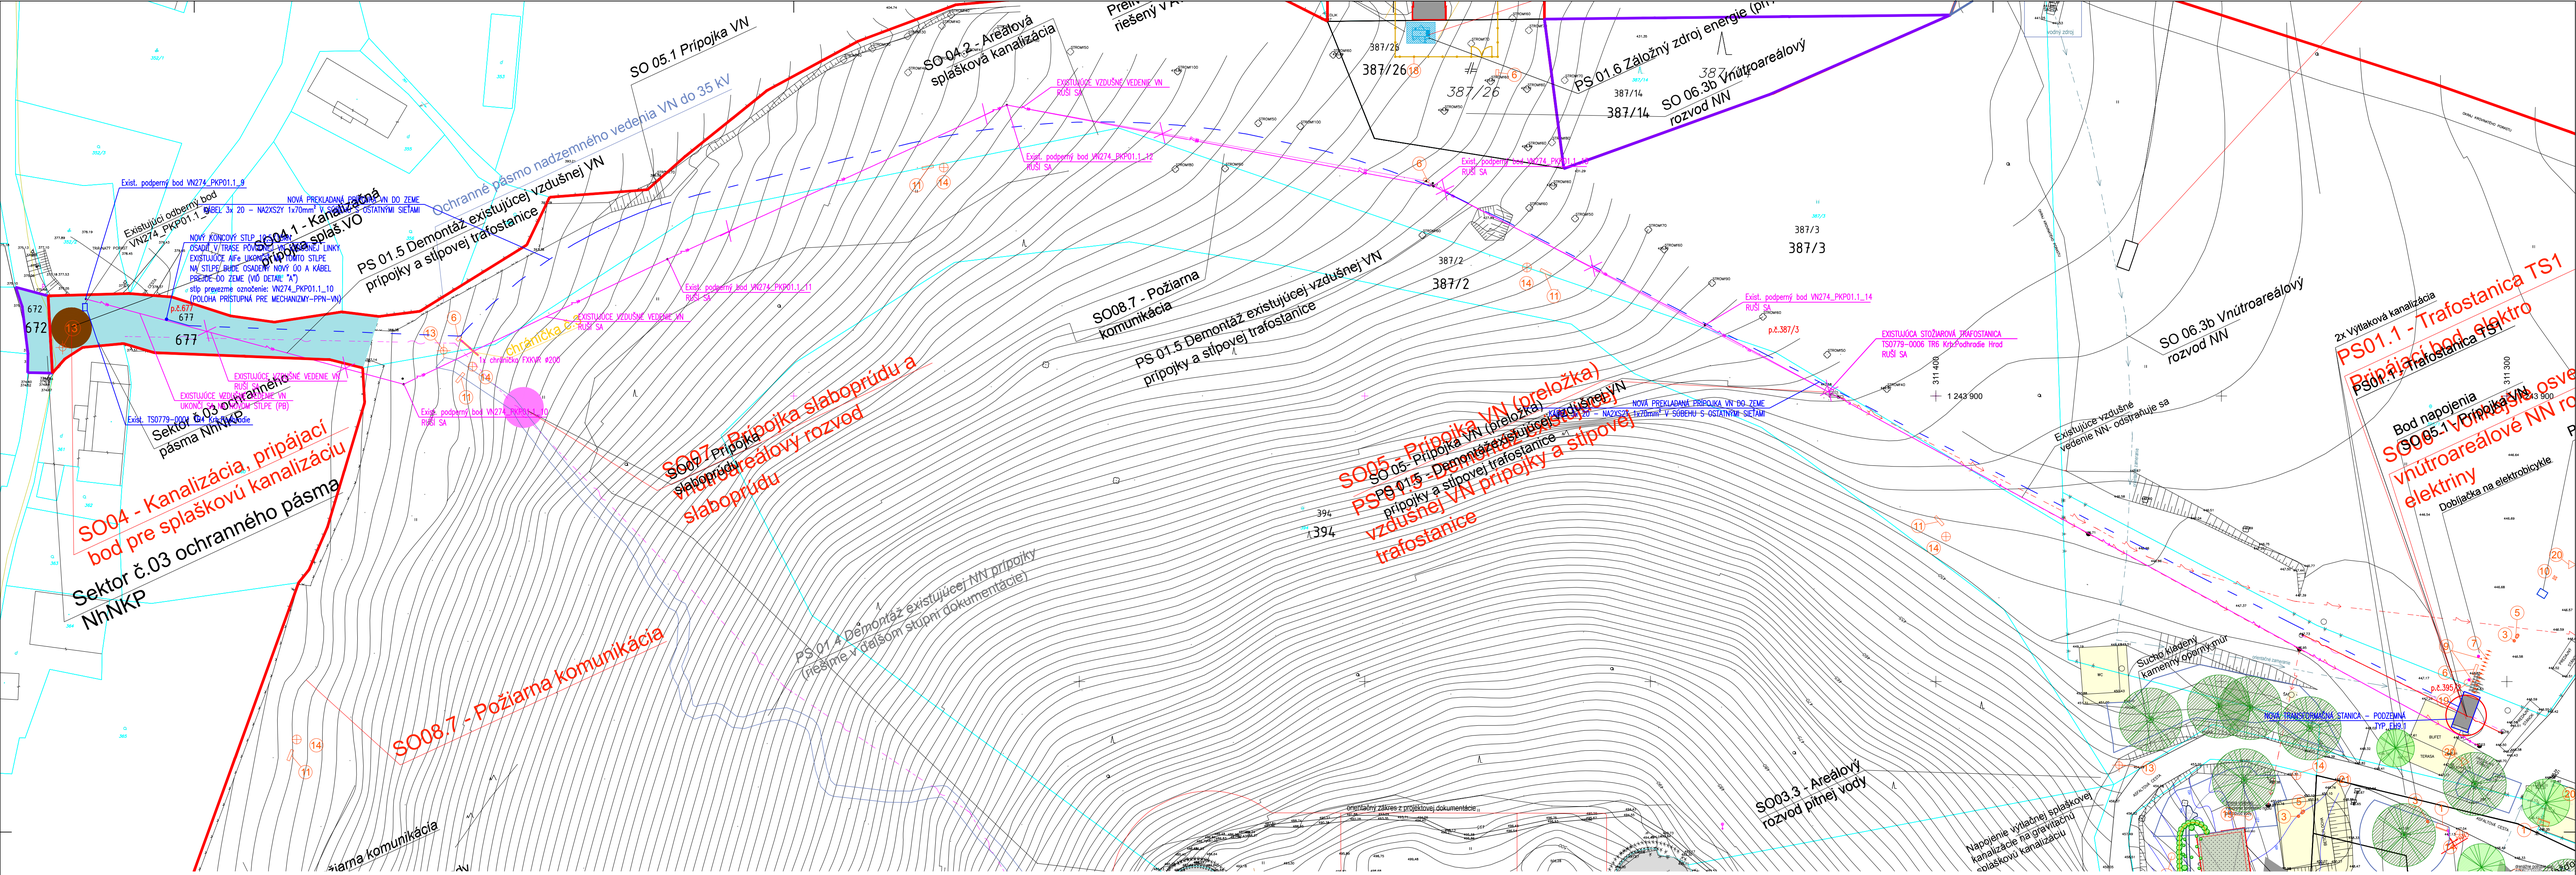
SO 05.1 Prípojka VN
SO 04.2 - Areálová splašková kanalizácia
Ochranné pásmo nadzemného vedenia VN do 35 kV
SO04.1 - Kanalizačná prípojka splaš.VO
PS 01.5 Demontáž existujúcej vzdušnej VN prípojky a stĺpovej trafostanice
PS 01.6 Záložný zdroj energie (ZZE)
SO 06.3b Vnútroareálový rozvod NN
SO08.7 - Požiarna komunikácia
PS 01.5 Demontáž existujúcej vzdušnej VN prípojky a stĺpovej trafostanice
SO 06.3b Vnútroareálový rozvod NN
SO04 - Kanalizácia, pripájací bod pre splaškovú kanalizáciu
Sektor č.03 ochranného pásma NNNKP
SO07 - Prípojka slaboprúdu a vnútroareálový rozvod slaboprúdu
SO05 - Prípojka VN (preložka) PS01.5 - Demontáž existujúcej vzdušnej VN prípojky a stĺpovej trafostanice
SO08.7 - Požiarna komunikácia
PS 01.4 Demontáž existujúcej NN prípojky (rieši sa v ďalšom stupni dokumentácie)
SO03.3 - Areálový rozvod pitnej vody
PS01.1 - Trafostanica TS1
Pripájací bod elektro
SO 05.1 Vnútroareálové NN rozvody elektriny
Bod napojenia
Napojenie vyčistenej splaškovej kanalizácie na gravitačnú splaškovú kanalizáciu
Suchá kladený kamenný podmurovka
NOVÁ TRANSFORMAČNÁ STANICA – PODZEMNÁ TYP TM01
Existujúce vzdušné vedenie NN- odstraňuje sa
Doblačka na elektrobicykle
2x Výtlaková kanalizácia
EXISTUJÚCA STOŽIAROVÁ TRAFOSTANICA TS0779-0006 TRS Kráľ.Chlmec Hrad
NOVÁ PREKLADANÁ PRÍPOJKA VN DO ZEME
Exist. podperný bod VN274_PKP01.1_9
Exist. podperný bod VN274_PKP01.1_10
Exist. podperný bod VN274_PKP01.1_11
Exist. podperný bod VN274_PKP01.1_12
Exist. podperný bod VN274_PKP01.1_13
Exist. podperný bod VN274_PKP01.1_14
Exist. podperný bod VN274_PKP01.1_15
Exist. TS0779-0006 TRS Kráľ.Chlmec Hrad
EXISTUJÚCE VZDUŠNÉ VEDENIE VN RUŠÍ SA
EXISTUJÚCE AIFe UKONČENIE NA NOVOM STĺPE
NOVÝ KONCOVÝ STĹP 10/5kN
ZVOD V TROSE POZINKOVANÝ DRÔT
EXISTUJÚCE AIFe UKONČENIE NA NOVOM STĺPE
NOVÁ PREKLADANÁ PRÍPOJKA VN DO ZEME
KÁBEL 3x 20 – NA2XS2Y 1x70mm² V SPOLOČNOM VÝKOPE S OSTATNÝMI SIEŤAMI
EXISTUJÚCE VZDUŠNÉ VEDENIE VN RUŠÍ SA