


VÝKAZ VÝSTUŽE DOSKY D 001

Č. pol.	D [mm]	Dĺžka [m]	Počet ks.	Dĺžka	
				B500B	
1	10	8.400	88	739.200	
2	10	5.300	138	731.400	
3	10	1.000	32	32.000	
4	10	1.320	236	311.520	
Celková dĺžka				1814.12	
Špecifická hmotnosť				0.617	
Hmotnosť [kg]				1119.31	
Prestrih 5% [kg]				55.97	
Hmotnosť celkom				1175.28	


8400
1 φ10/8400 - 88 ks
5300
2 φ10/5300 - 138 ks
1000
3 φ10/1000 - 32 ks
120 600 600
4 φ10/1320 - 236 ks

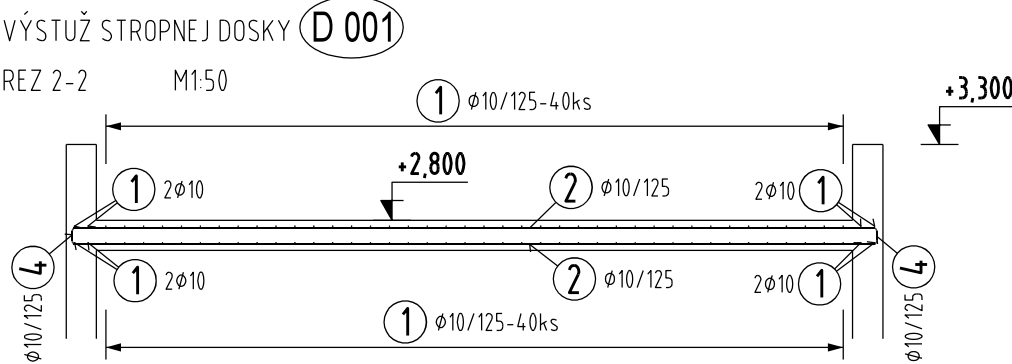


ALT.1 MAXIMÁLNA VZDIALENOSŤ PODPERNÝCH KOZLÍKOV ... 600mm (3ks/m2)... 120 ks  
- NIE SÚ SÚČASŤOU VÝKAZU VÝSTUŽE  
ALT.2 MAXIMÁLNA VZDIALENOSŤ DIŠTANČNÝCH PÁSOV ..... 700mm (1,4m/m2)... 60 bm

DĹŽKA POLOŽIEK JE KÓTOVANÁ NA VONKAJŠÍ OBVOD  
KRYTIE VÝSTUŽE 35 mm  
VÝSTUŽ STYKOVAŤ PRESAHOME ... φ10 ... min. 450 mm

BETÓN EN 206-1 - C30/37 - XC2, XD2 (SK) - C10,4 - Dmax22 - S3  
VÝSTUŽ B 500B

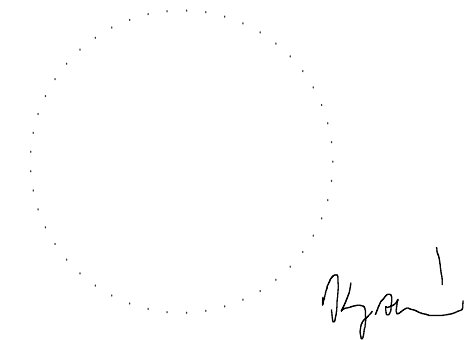

revízia	obsah	dátum
SÚRADNICOVÝ SYSTÉM S-JTSK		ABSOLÚTNA VÝŠKA SO 12 ±0.000 = +421,60 m.n.m.
		kód projektu KH-17-01-A
		časť dokumentácie E
		dátum 07./2021
názov projektu OBNOVA HRADU KRÁSNA HÔRKA A REVITALIZÁCIA BEZPROSTREDNÉHO OKOLIA HRADU		štupeň RPD
miesto stavby OBEC KRÁSNOHORSKÉ PODHRADIE		profesia 02-0 STATIKA
číslo parcely parcely typu C, č. 387/2, 1540/56, 387/21, 387/28 k. ú. Krásnohorské Podhradie		
investor, stavebník SLOVENSKÉ NÁRODNÉ MÚZEUM, VAJANSKÉHO NÁBREŽIE 2, P.O. BOX 13, 810 06 BRATISLAVA		
autor Ing. arch. R. ERDÉLYI, PhD., Ing. arch. M. KOTRUS, Ing. arch. A. KOTRUSOVÁ, PhD., Ing. M. ŠTEFANIDESOVÁ, Ing. arch. B. VACHOVÁ, PhD., Ing. arch. M. VAŇO, Ing. D. LAVRINČÍKOVÁ, PhD.		
vypracoval Ing. KATARÍNA KRAJČOVIČOVÁ		
zodpovedný projektant Ing. KATARÍNA KYSELOVÁ, registračné č. 5976 Autorizovaný stavebný inžinier, kať I3 Inžinier pre statiku stavieb		formát 3x A4 mierka 1:50
obsah výkresu ATČS1 VÝKRES VÝSTUŽE DOSKY D 001		staveb. objekt výkres č. 06