




SITUÁCIA M 1:250




POHĽAD BOČNÝ M 1:50

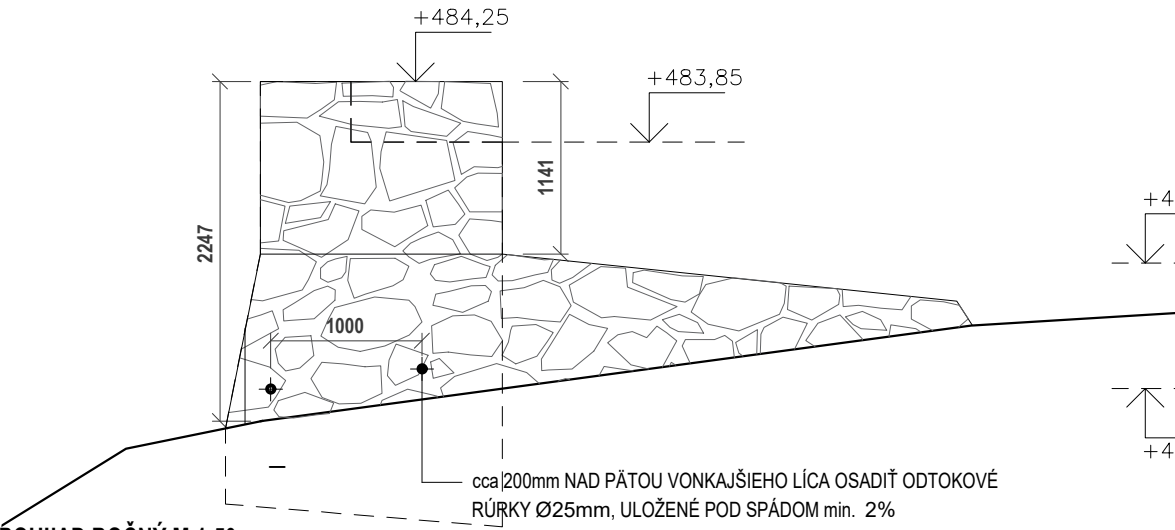


HISTORICKÁ FOTODOKUMENTÁCIA

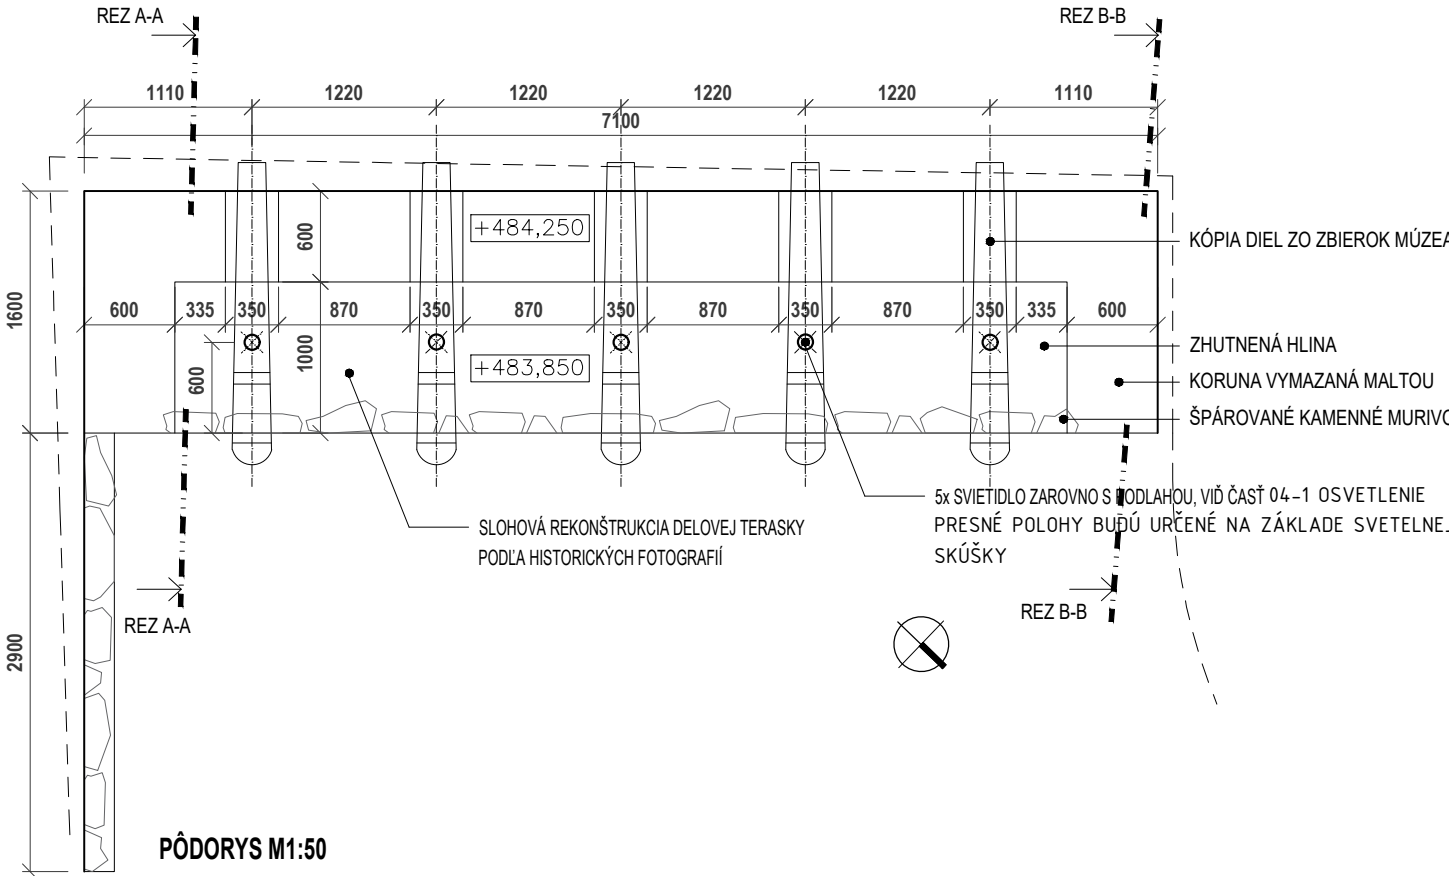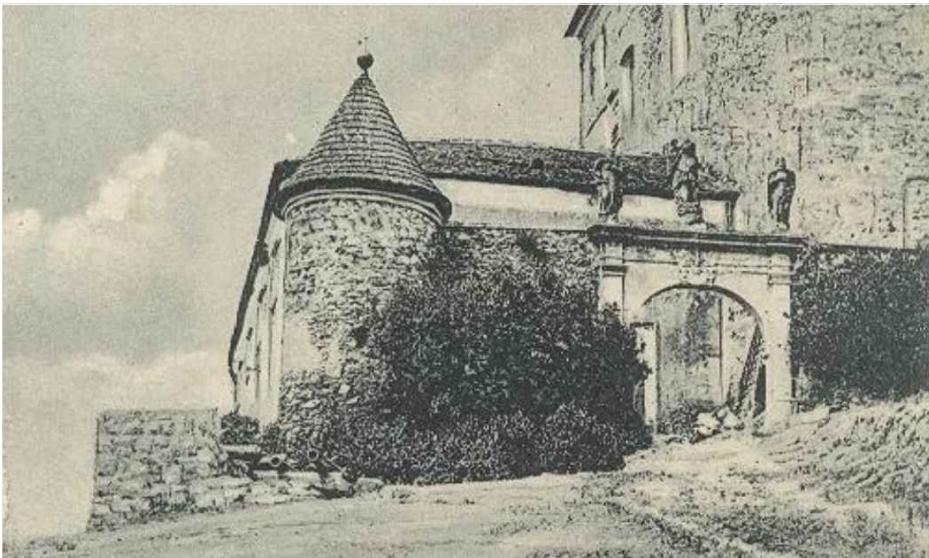


PÔDORYS M1:50

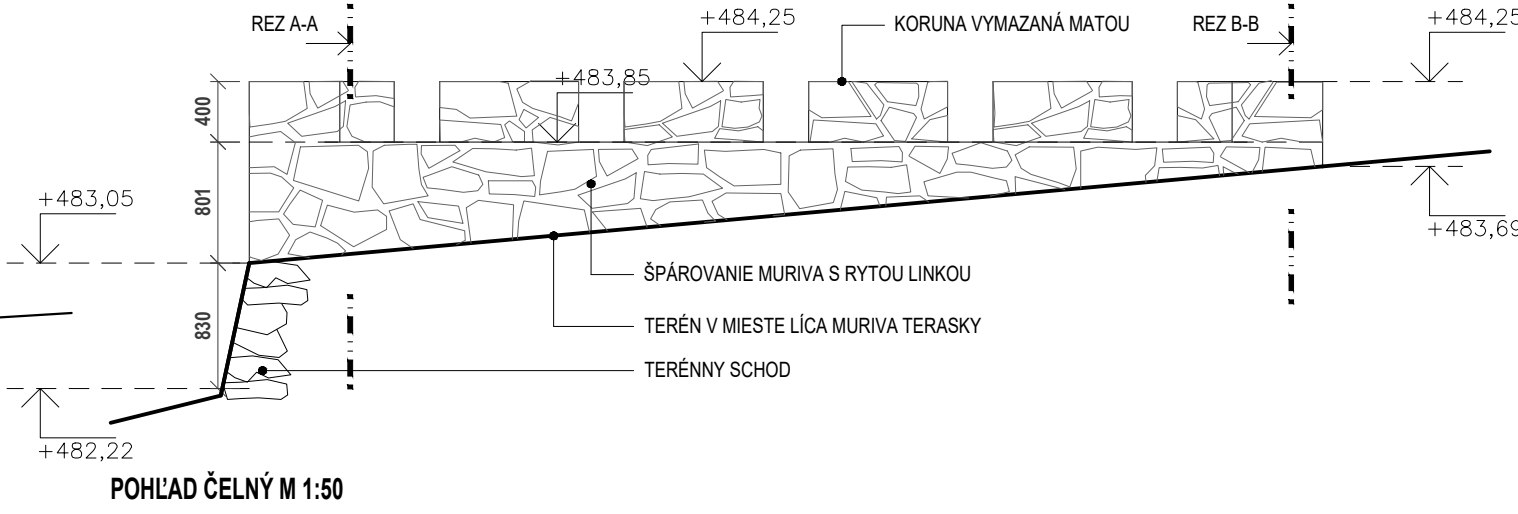


POHĽAD ČELNÝ M 1:50

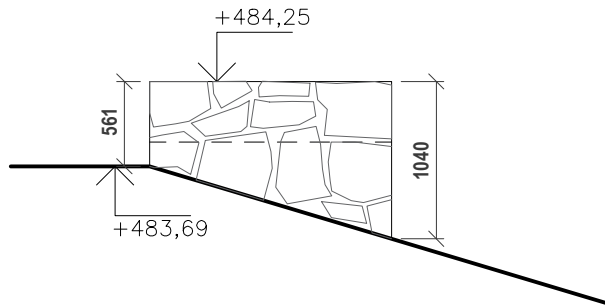


POHĽAD BOČNÝ M 1:50

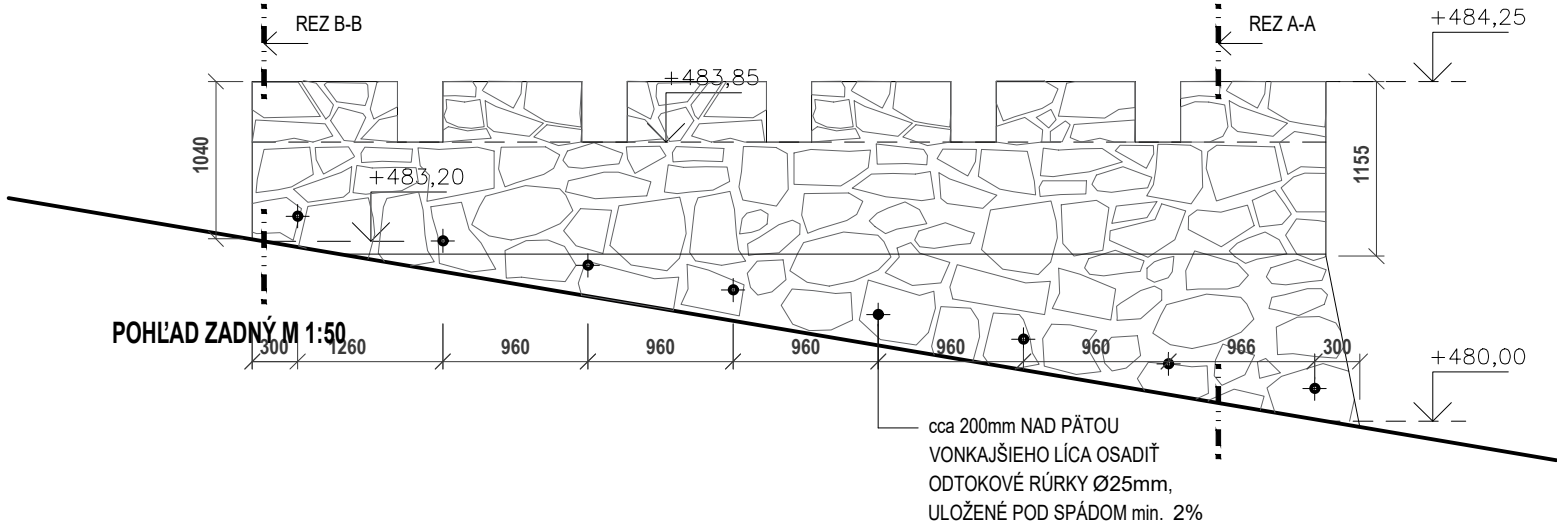

POHĽAD ZADNÝ M 1:50

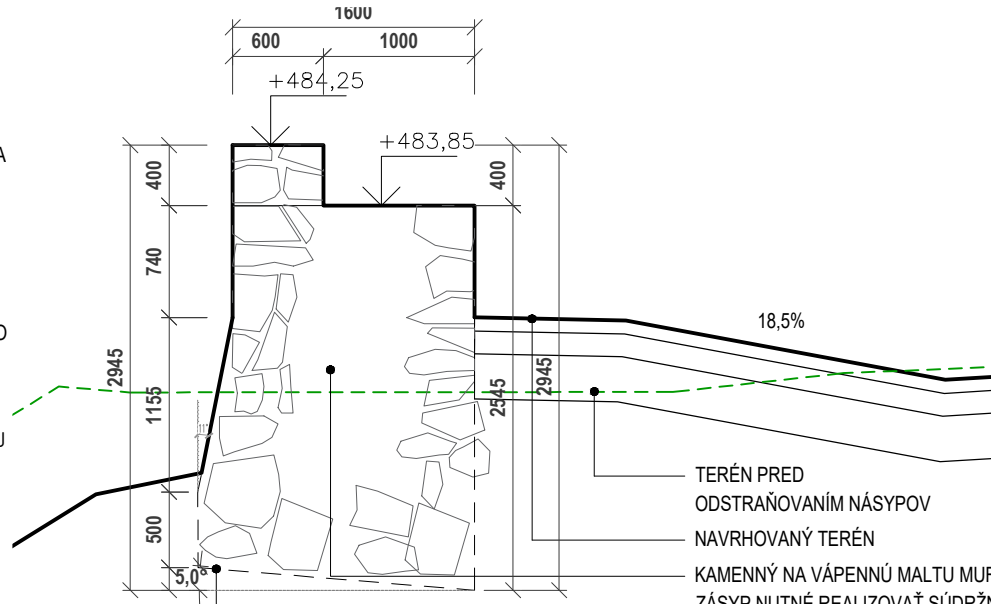

REZ A-A M1:50

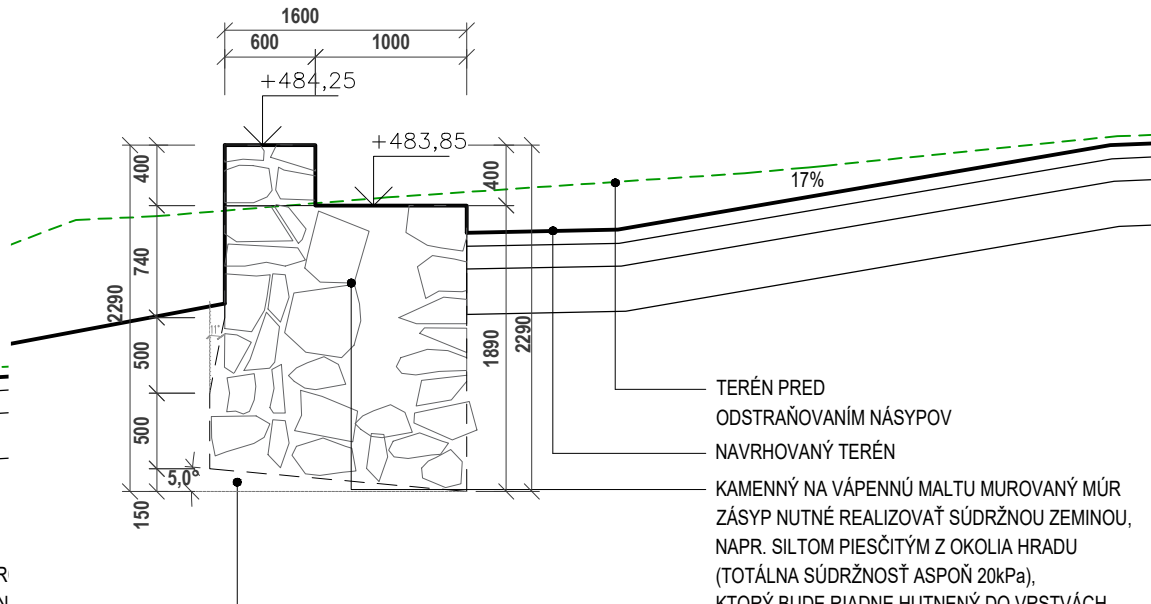


REZ B-B M1:50

POZNÁMKY:


- VÝKRES NEKOPIROVAŤ ANI NEZMENŠOVAŤ.
- PROJEKT PRE STAVEBNÉ POVOLENIE NENAHRAĐZA REALIZAČNÚ DOKUMENTÁCIU.
- PRI REALIZÁCIÍ DODRŽIŤ VŠETKY PLATNÉ NORMY A ZÁKONY.
- VŠETKY ZMENY OPROTI PROJEKTOVEJ DOKUMENTÁCIÍ SKONZULTOVAŤ S AUTOROM PROJEKTU A V PRÍPADE POTREBY SCHVÁLIŤ PRÍPADNÚ ÚPRAVU KOMISIONÁLNE ZA ÚČASTI AUTORA PROJEKTU A INVESTORA A PRÍPADNE KPÚ KOŠICE.
- ZHOTOVITEĽ STAVBY MÁ POVINNOSŤ SKONTROLOVAŤ VŠETKY ROZMERY A KÓTY, AKO AJ OSTATNÉ PODMIENKY, KTORÉ OVPLYVNÚJÚ VZHLAD KONŠTRUKCIÍ. JE POVINNÝ OBOZNÁMIŤ ZODPOVEDNÉHO PROJEKTANTA SO VŠETKÝMI ODCHYLKAMI A CHYBAMI V TEJTO DOKUMENTÁCIÍ EŠTE PRED ZAHÁJENÍM STAVEBNÝCH PRÁČ.
- VŠETKY ZÁSADY DO TERÉNU PODĽIEHAJÚ PRÍSLÚŠNÝM ROZHODNUTIAM KPÚ KOŠICE, RESP. KRAJSKÉHO ARCHEOLÓGA, VÝKOPYTERÉNNE ÚPRAVY. JE NUTNÉ VOPRED OHĽÁSIŤ A SKOORDINOVAŤ S KPÚ.
- PRED ZAČATÍM VÝKOPOVÝCH PRÁČ JE POTREBNÉ DAŤ ZAMERAŤ VŠETKY INŽINIERSKÉ SIETE A VYTÝČIŤ.
- VŠETKY POVRCHOVÉ ÚPRAVY, FAREBNÉ ODTIENE VRÁTANE ICH ZMIEN MUSIA BYŤ PRED REALIZÁCIU ODSÚHLASENÉ INVESTOROM, PROJEKTANTOM A V PRÍPADE POTREBY KPÚ.
- VŠETKY ÚPRAVY A ZMENY MATERIÁLOVÉHO RIEŠENIA PRED REALIZÁCIU PRÁČ ODSÚHLASIŤ S PROJEKTANTOM PRÍSLUŠNEJ PROFESIE.
- NOSNÉ KONŠTRUKCIE BUDÚ REALIZOVANÉ PODĽA VÝKRESOVEJ DOKUMENTÁCIE PROJEKTU STATIKY. MUROVANÉ KONŠTRUKCIE BUDÚ PREVÁDZANÉ PODĽA TECHNOLOGICKÉHO PREDPISU VYROBCU NA ZÁKLADE PROFESIE STATIKA.

revízia	obsah	dátum

SURADNICOVÝ SYSTÉM S-JTSK



SLOVENSKÉ NÁRODNÉ MÚZEUM  
SLOVAK NATIONAL MUSEUM



STU  
SvF

SLOVENSKÁ TECHNICKÁ  
UNIVERZITA V BRATISLAVE  
STAVEBNÁ FAKULTA

kód projektu	KH-17-01-A		
časť dokumentácie	E		
dátum	07/2021		
stupeň	RPD		
názov projektu	OBNOVA HRADU KRÁSNA HÔRKA A REVITALIZÁCIA BEZPROSTREDNÉHO OKOLIA HRADU		
miesto stavby	OBEC KRÁSNOHORSKÉ PODHRADIE		
číslo parcely	parcely riešeného územia vid. Súhrnná technická správa		
investor, stavebník	SLOVENSKÉ NÁRODNÉ MÚZEUM, VAJANSKÉHO NÁBREŽIE 2, P.O. BOX 13, 810 06 BRATISLAVA		
autor	Ing. arch. R. ERDÉLYI, PhD., Ing. arch. M. KOTRUS, Ing. arch. A. KOTRUSOVÁ, PhD., Ing. M. ŠTEFANIDESOVÁ, Ing. arch. B. VACHOVÁ, PhD., Ing. arch. M. VAŇO, Ing. D. LAVRINČÍKOVÁ, PhD.		
vypracoval	ODD. PROJEKcie SNM		
zodpovedný projektant	prof. Ing. ANTON PUŠKÁR, PhD., evidenčné č. 3143 Autorizovaný stavebný inžinier, kategória 1	formát 4 x A4	mierka 1:250 1:50
obsah výkresu	staveb. objekt	výkres č. 06	
DETAIL DELOVEJ TERASKY			