

# MAPA SYTUACYJNO - WYSOKOŚCIOWA

arkusz nr 7

SKALA 1:1000

woj. małopolskie  
pow. olkuski  
121205\_5.0013 Olkusz-G Rabsztyn  
Nr ident. jedn. Nr obrębu Nazwa jedn. ewid. Nazwa obrębu  
121204\_2.0006 Klucze Jaroszwic

## PRZEDMIOT AKTUALIZACJI :

Rabsztyn  
dz. 205, 204, 205, 199, 198, 214, 1771, 1912, 1902, 197, 1911, 1901, Jaroszwic  
1731  
dz. 211, 209, 208, 215, 214, 222, 217, 213, 220

Układ współrz. : 2000/7  
Układ wysokości : KRONSZTADT 86

sekcja mapy: 7.131.8.17.4, 7.131.8.18.3, 7.131.8.22.2, 7.131.8.22.4,  
7.131.8.23.1, 7.131.8.23.3, 7.131.8.23.4, 7.130.8.03.1, 7.130.8.03.2

25.10.2018 r. 25.10.2018 r.  
Stan na dzień Data opracowania

--- granica opracowania

Mapa powstała na podstawie pomiaru bezpośredniego w dniach 23-24.10.2018 r.

Granice na mapę zostały przeniesione z mapy numerycznej Nadleśnictwa Olkusz.

### Legenda:

420 warstwice

Plan zagospodarowania przestrzennego:

Uchwała Nr XLIII/290/05 Rady Gminy Klucze z dnia 4 kwietnia 2005 r.  
w sprawie Miejsowego planu zagospodarowania przestrzennego Gminy Klucze w granicach administracyjnych Gminy.

— linia rozgraniczająca tereny o różnym przeznaczeniu

▲ nieprzekraczalna linia zabudowy

— linie II O KV ze strefą techniczną


ZL tereny lasów

KDL drogi / ulice lokalne

KDW drogi / ulice wewnętrzne

TI tereny usług turystyki z dopuszczeniem lokalizacji obiektów kubaturowych

PRZEDSIĘBIORSTWO GEODEZYJNE  
GEOPROF s.c.  
Jarosław Koźuch Sławomir Zajac  
31-315 Kraków, ul. Radzikowskiego 65K/12  
tel/fax 12 661-39-31, 661-39-32  
REGON 357176946 NIP 677-21-47-143

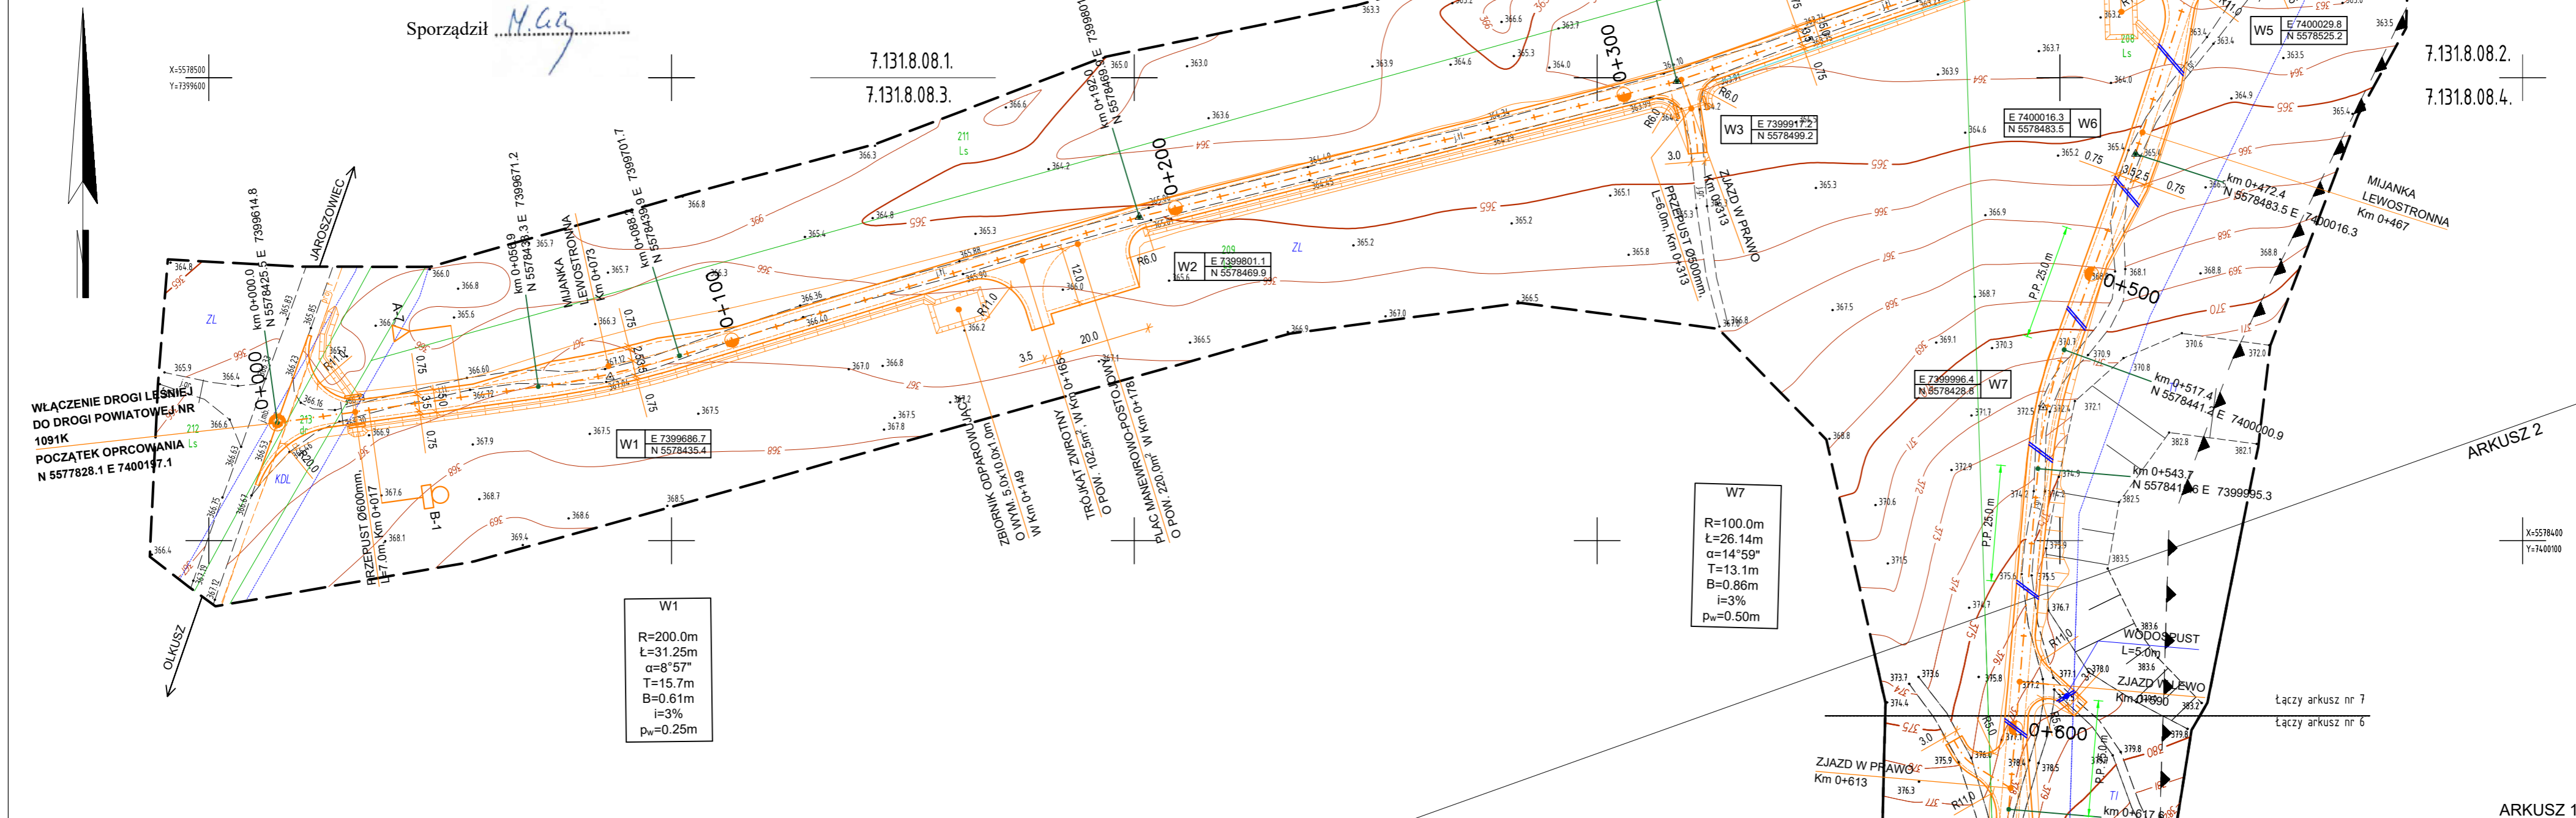

Sporządził *M. G.*

|   |                 |                                  |               |
|---|-----------------|----------------------------------|---------------|
| <b>ZESPÓŁ USŁUG PROJEKTOWYCH PRO-LAS JÓZEF SATOŁA</b><br>31-159 Kraków Al. Słowackiego 17A  |                 | Um. PR/04/2018<br>Stadium: D. T. |               |
| Temat: Przebudowa drogi leśnej nr 130/05/29-1, 130/05/41-1 odcinek od km 0+000 do km 1+185 w leśnictwie Panurek od drogi powiatowej nr 1091K (Olkusz-Bogucin-Jaroszwic) dz. nr ewid. 213 do granicy I-ctwa Panurek dz. nr ewid. 208, 209) Obręb Jaroszwic dz. nr ewid. 213, 209, 208, 215 oddziały nr 122, 122/121, 5 | Skala: 1:1000   | Nr rys. 4.1                      | Data: 12.2018 |
| Treść: Sytuacja szczegółowa - stan projektowany   | Podpis          | Nr arch.                         |               |
| Funkcja: Imię i nazwisko  | Nr Upr.         | Specjalność                      |               |
| Projektant: mgr inż. J. Satoła  | UAN-Upr. 518/89 | drogowa                          |               |
| Opracował: mgr inż. D. Balonek  |                 |                                  |               |
| Sprawdził: mgr inż. J. Ryszka   | UAN-Upr. 232/89 | drogowa                          |               |

ARKUSZ 1

ARKUSZ 2

Łączy arkusz nr 7  
Łączy arkusz nr 6