


LEGENDA ZATEPLENIA:

- KONTAKTNÝ ZATEPL'OVACÍ SYSTÉM S TEPELNOU IZOLÁCIOU NA BÁZE EXPANDOVANÉHO POLYSTYRÉNU EPS HR. 160MM, OSTENIA, PARAPETY A NADPRAŽIA HR. 30MM
- PRED ZATEPLENÍM ODSTRÁNÍŤ Z OSTENÍ A NADPRAŽÍ OKIEN PŮVODNÚ OMIETKU
- PŮVODNÉ PÓROBETÓNOVÉ MURIVO
- ÚPRAVA SOKLA
  - PO ODSTRÁNENÍ KERAMICKÉHO OBKLADU SOKLA, SOKEL OBLOŽÍŤ IZOLAČNÝMI DOSKAMI NA BÁZE EXTRUDOVANÉHO POLYSTYRÉNU XPS HR. 80 MM
  - SKLOLAMINÁTOVÁ MREŽKA A LEPIDLO
  - MOZAIKOVÁ OMIETKA SOKLA

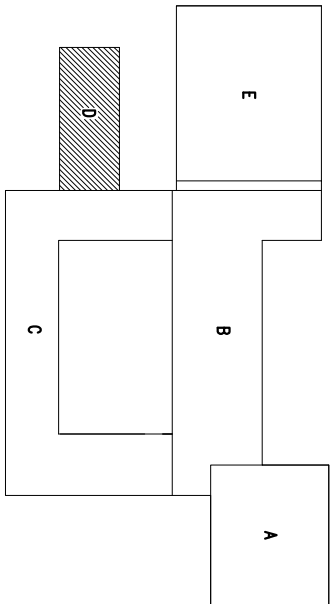

VYPRACOVAL: ING. J. SEDLÁČKOVÁ	STAVBA: <b>PREŠOV, ZŠ Mírka Nešpora – REKONŠTRUKCIA</b>	STAVOPROJEKTs.r.o. Jarkovč 31, 080 01 PREŠOV www.stavoprojekt.sk		
PROJEKTANT: ING. J. SEDLÁČKOVÁ	OBJEKT: <b>D – TELOCVIČŇA</b>	ČASŤ: E–STAVEBNÁ	DATUM: 07/2021	FORMÁT: 2x44
ZODPOVEDNÝ PROJEKTANT: ING. J. SEDLÁČKOVÁ	DIEL: ARCHITEKTONICKO–STAVEBNÉ RIEŠENIE	STUPEŇ: P	ZAK.Č.: 21065	
VEDÚCI PROJEKTANT: ING. ARCH. J. KRASNAY	OBSAH: <b>REZ D–D – nový stav</b>	KÓTY V: MM	PRÍL.Č.: 8	
		MIERKA: 1:100		