

1 PODZEMNÉ PODLAŽIE – JESTVUJÚCE SVETIDLA


OZN.	NÁZOV MIESTNOSTI	POPIS SVETIDIEL	KS
0.01	SCHODISKO	NÁSTENNÉ ŽIAROVKOVÉ SVETIDLO + LED ŽIAROVKA	7
0.02	CHODBA	NÁSTENNÉ ŽIAROVKOVÉ SVETIDLO + LED ŽIAROVKA	
0.03	STROJOVNÁ VZT	STROPNÉ ŽIAROVKOVÉ SVETIDLO 100 w / IP40	4
0.04	SKLAD	STROPNÉ ŽIAROVKOVÉ SVETIDLO 100 w / IP40	8
0.05	STROJOVNÁ VZT.	UŽ OSADENÉ NOVÉ NÁSTENNÉ LED SVETIDLA	–
0.06	OPRAVNÁ VODY	NÁSTENNÉ ŽIAROVKOVÉ SVETIDLO + LED ŽIAROVKA	9
0.07	SKLAD CHLÓRU	STROPNÉ ŽIAROVKOVÉ SVETIDLO 100 w / IP40	1
0.08	SKLAD CHEMIKALIÍ	NÁSTENNÉ ŽIAROVKOVÉ SVETIDLO 100 w / IP40	1
0.09	DIELŇA UDRŽBÁRA	STROPNÉ ŽIAROVKOVÉ SVETIDLO 100 w / IP40	2
0.10	WC PREDSEIŇ	STROPNÉ ŽIAROVKOVÉ SVETIDLO 60 w / IP20	1
0.10	WC	NÁSTENNÉ ŽIAROVKOVÉ SVETIDLO 60 w / IP20	1
0.11	STROJOVNÁ ÚK	STROPNÉ ŽIAROVKOVÉ SVETIDLO 100 w / IP40	1
0.12	ROZVODNÁ EL.	ZÁVESNÉ ŽIAROVKOVÉ SVETIDLO 100 w / IP40	2

POZNÁMKA:

- V RAMCI MODERNIZÁCIE OSVETLENIA NAVRHUJEME KOMPLETNÚ VÝMENU JESTVUJÚCICH SVETIDIEL ZA NOVÉ ÚSPORNÉ,KTORÉ ZNIŽIA SPOTREBU ELEKTRICKEJ ENERGIE.
- NOVÉ SVETIDLA SÚ NAVRHNUTÉ VÝPOČTOM PRE MINIMÁLNU OSVETLENOSŤ V Ix V SÚLADE S DNES PLATNOU NORMOU STN EN12464–1
- JESTVUJÚCE SVETIDLA BUDÚ ZDEMONTOVANÉ,OKREM m.č.0.05 .
- NAVRHOVANÉ SVETIDLA BUDÚ OSADENÉ NA ICH Miesto A NOPOJENÉ NA JESTVUJÚCE SVETELNÉ VÝVODY.
- LED SVETIDLA 13W,18W,20W – NAVRHUJEME OKRÚHLE,ALEBO ŠTVORCOVÉ

1 PODZEMNÉ PODLAŽIE – NAVRHOVANÉ SVETIDLA

OZN.	NÁZOV MIESTNOSTI	POPIS SVETIDIEL	min.OSVETLENOSŤ lx PODLA STN EN 12464–1	KS
0.01	SCHODISKO	LED SVETIDLO 18W/1600lm,4000K,IP40,OSADIŤ NA STENU	150	7
0.02	CHODBA		100	
0.03	STROJOVNÁ VZT	SVETIDLO PRE LED TRUBICE 2x1200mm,IP40+LED TRUBICA 18W/2700lm,4000K	200	4
0.04	SKLAD	SVETIDLO PRE LED TRUBICE 1x600mm,IP40+LED TRUBICA 10W/1200lm,4000K	100	8
0.05	STROJOVNÁ VZT.	UŽ OSADENÉ NOVÉ NÁSTENNÉ LED SVETIDLA	200	–
0.06	UPRAVNÁ VODY	SVETIDLO PRE LED TRUBICE 1x600mm,IP40+LED TRUBICA 10W/1200lm,4000K	200	9
0.07	SKLAD CHLÓRU	STROPNÉ LED SVETIDLO 20W/1800lm,4000K,IP65	100	1
0.08	SKLAD CHEMIKALIÍ	LED SVETIDLO 20W/1800lm,4000K,IP65, OSADIŤ NA STENU	100	1
0.09	DIELŇA UDRŽBÁRA	SVETIDLO PRE LED TRUBICE 1x1200mm,IP40+LED TRUBICA 18W/2700lm,4000K	300	2
0.10	WC PREDSEIŇ	STROPNÉ LED SVETIDLO 13W/1020lm,4000K,IP20	100	1
0.10	WC	LED SVETIDLO 13W/1020lm,4000K,IP20,OSADIŤ NA STENU	100	1
0.11	STROJOVNÁ ÚK	SVETIDLO PRE LED TRUBICE 2x1200mm,IP40+LED TRUBICA 18W/2700lm,4000K	200	1
0.12	ROZVODNÁ EL.	SVETIDLO PRE LED TRUBICE 2x1200mm,IP40+LED TRUBICA 18W/2700lm,4000K	200	2

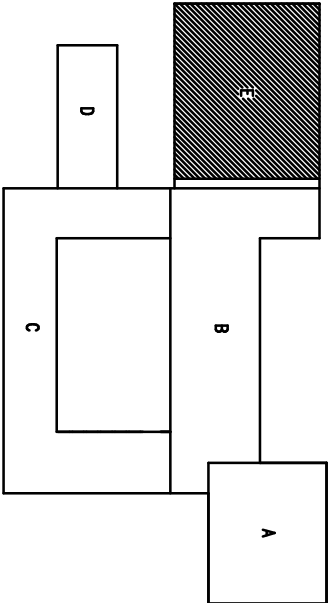

VYPRACOVAL: I.MIKUŠOVÁ	STAVBA: PREŠOV, ZŠ Mirka Nešpora – REKONŠTRUKCIA	STAVOPROJEKT s.r.o. Jarková 31, 080 01 Prešov www.stavoprojekt.sk
PROJEKTANT: I.MIKUŠOVÁ	OBJEKT: E–BAZÉN	
ZODPOVEDNÝ PROJEKTANT: ING. A.KOMANÍČEK	ČASŤ: E – STAVEBNÁ	DÁTUM: 07/2021FORMÁT: 2x44
VED. PROJEKTANT: ING. ARCH. J. KRASNÝ	DIEL: EL–MODERNIZÁCIA VNÚTORNÉHO OSVETLENIA	STUPEŇ: P. Č.ZAK.: 21065
	OBSAH: PÔDORYS 1.PP MODERNIZÁCIA OSVETLENIA	KÓTY V: mm PRÍL.Č.: 9
		MIERKA: 1:100