



- POZNÁMKA:
- ZACHYTÁVACIA SÚSTAVA VODIČOM AlMgSi 8 mm–STRECHA–PODPĽERY PV21
  - ZVODY ž.15.č.20 NA PODĽERÁCH DO ZATEPLENIA PV17
  - ZVODY ž.16.č.17.č.18. NA PODĽERÁCH NA ODKVAPOVÝ RÚR
  - ZVOD ž.19. MEDZI OKNAMI NA PODĽERÁCH – OCELOVÁ KONŠTRUKCIA
  - ZVODY BLESKOZVODU ZERALIZOVAŤ ZO STRECHY AŽ PO SKUŠOBNÚ SVORKU OSADENÚ cca 0,30m OD UPRÁVENÉHO TERÉNU.
  - PREPOJENIE SKUŠOBNÁ SVORKA UZEMNENIE VODIČOM FeZn 8/11 S VRSTVOU PVC
  - ZACHYTÁVACIE TYČE OSADIŤ 0,5 m OD CHRÁNENÝCH OBJEKTOV
  - UZEMŇOVACIA SÚSTAVA JE NAVRHNUTÁ ULOŽENÍM UZEMŇOVACIM PÁSKOM FeZn 30x4 VO VÝKOPĚ cca 1 m OD BUDOVY V HĺBKĚ 0,70m OD ÚT.
  - PŘIKLAD ULOŽENIA OBVOODOVÉHO UZEMNENIA VIÐ v.č.11
  - DETAIL OSADENIA PŘIHYTKY ST NA ODKVAPOVÝ RÚR VIÐ v.č.12
  - PŘED ZAHÁJENÍM ZEMNÝCH PŘÁC TREBA VÝTÝČIT EXISTUJÚCE PIS

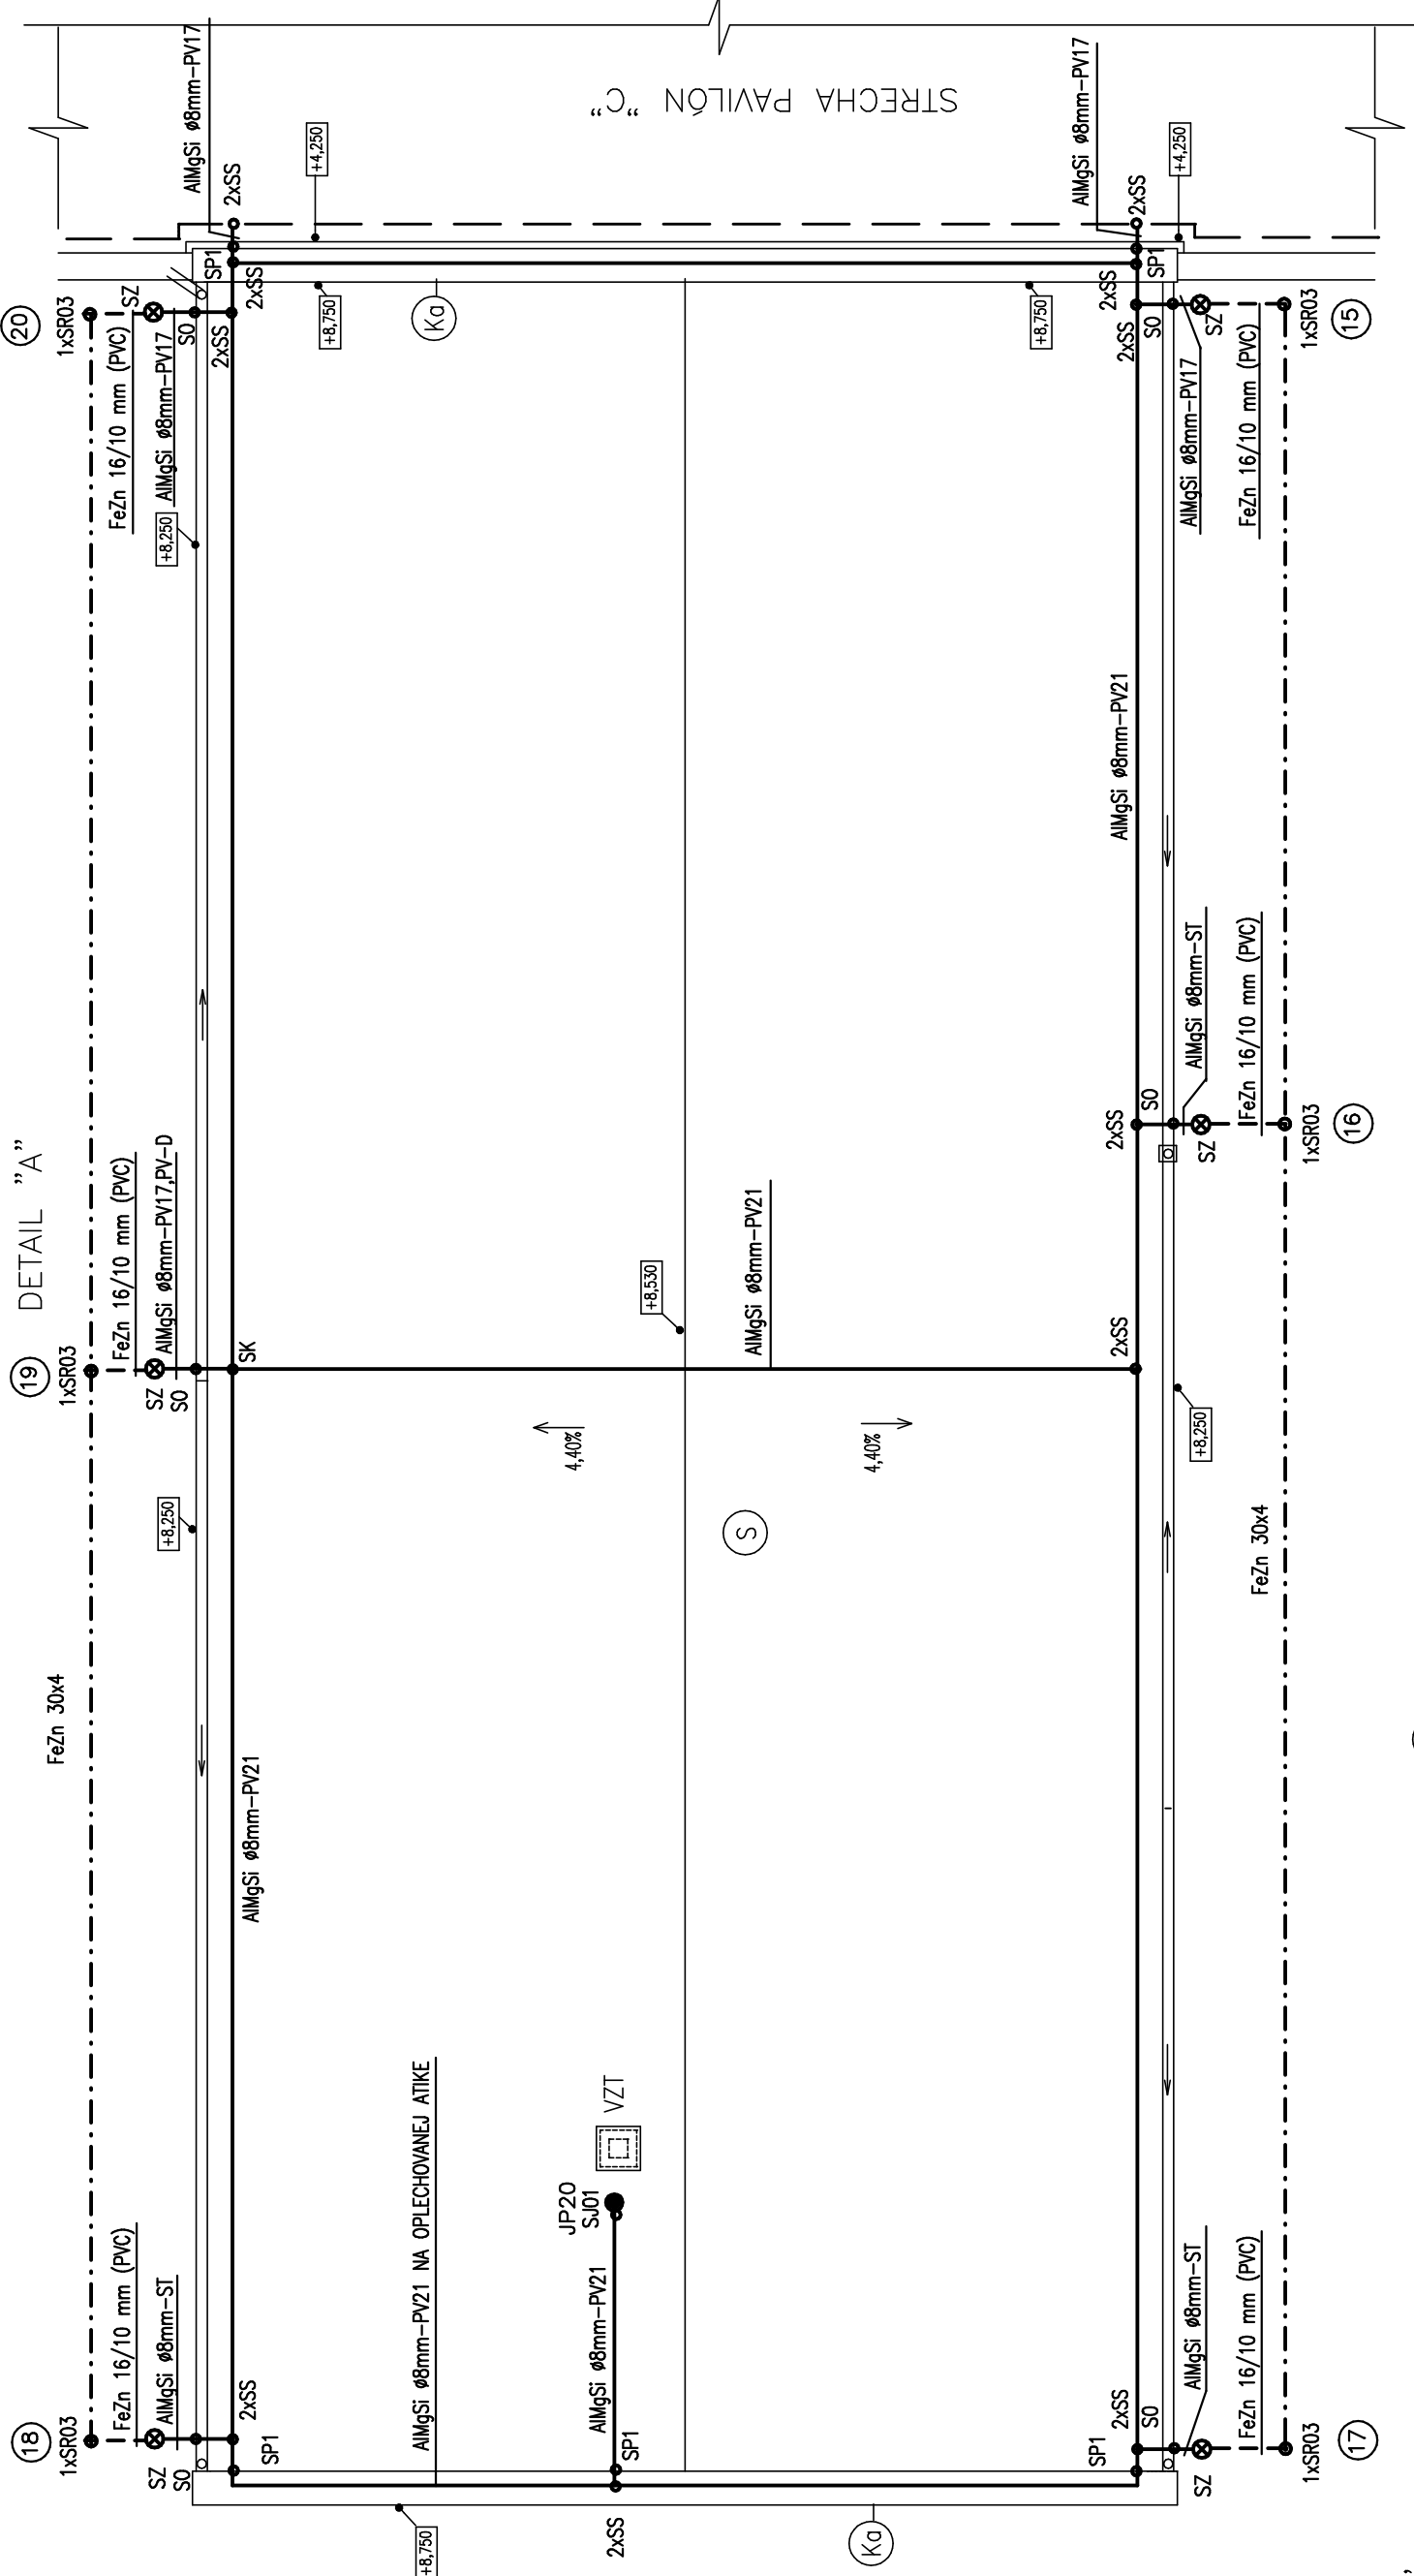

DETAIL "A"


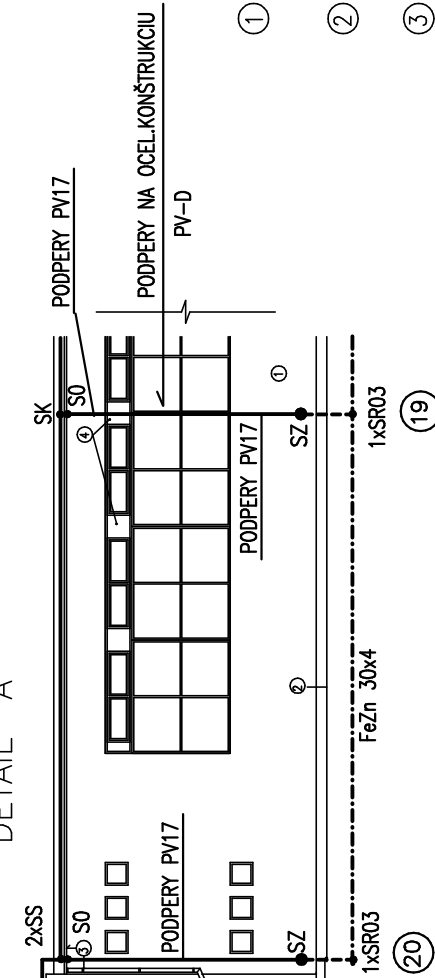


DETAIL "A"

DETAIL "A"

DETAIL "A"

- ① SILIKÁTOVÁ STREDNOZRNINÁ OMIETKA NA ZATEPLOVACOM SYSTÉME; FAREBNÝ ODTIEŇ PODLA FAREBNÉHO RIEŠENIA FASÁDY
- ② SOKEL: MOZAIKOVÁ OMIETKA
- ③ KLAMPIARSKÉ VÝROBKÝ: LAKOPLASTOVANÝ PLECH
- ④ NÁTER OCELOVÝCH MEDZIOKENNÝCH PLECHOV A RÁMU PO COPILITOVEJ KONŠTRUKCII

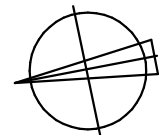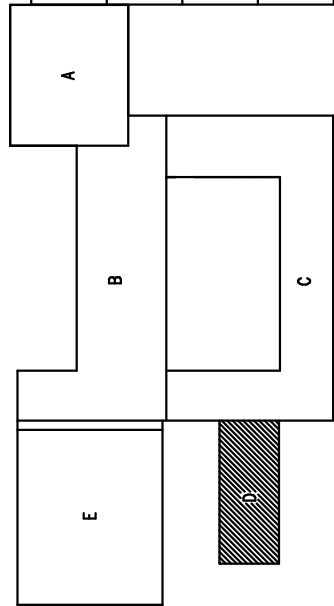

VYPRACOVAL: I.MIKUŠOVÁ	STAVBA: PREŠOV, ZŠ Mirka Nešpora – REKONŠTRUKCIA	STAVOPROJEKT s.r.o. Jarkovč 31, 080 01 PREŠOV www.stavoprojekt.sk	
PROJEKTANT: I.MIKUŠOVÁ	OBJEKT: D – TELOCVIČNA		
ZODPOVEDNÝ PROJEKTANT: ING. A.KOMANÍČEK	ČASŤ: E-STAVEBNÁ		
VEDÚCI PROJEKTANT: ING. ARCH. J. KRASNÝ	DIEL: BLZ – BLESKOZVOD		
		DÁTUM: 07/2021	FORMÁT: 3x44
		STUPEŇ: P.	ZAK.Č.: 21065
		KÓTY V: MM	PŘÍL.Č.: 9
		MIERKA: 1:100	