



Napáťová sústava	:	3/PE/N, AC, 400/230V, 50Hz, TN-C-S
Ochrana pred ZEP	:	STN 33 2000-4-41 ochranné opatrenie - samočinným odpojením napájania doplnková ochrana - prúdovým chráničom
Prostredie	:	STN 33 2000-5-51 vid. Technická správa
Osvetlenie	:	STN EN 12 464-1 svetlidlá typové, podľa výberu investora
		P <sub>I</sub> = 9,0 kW P <sub>p</sub> = 5,0 kW

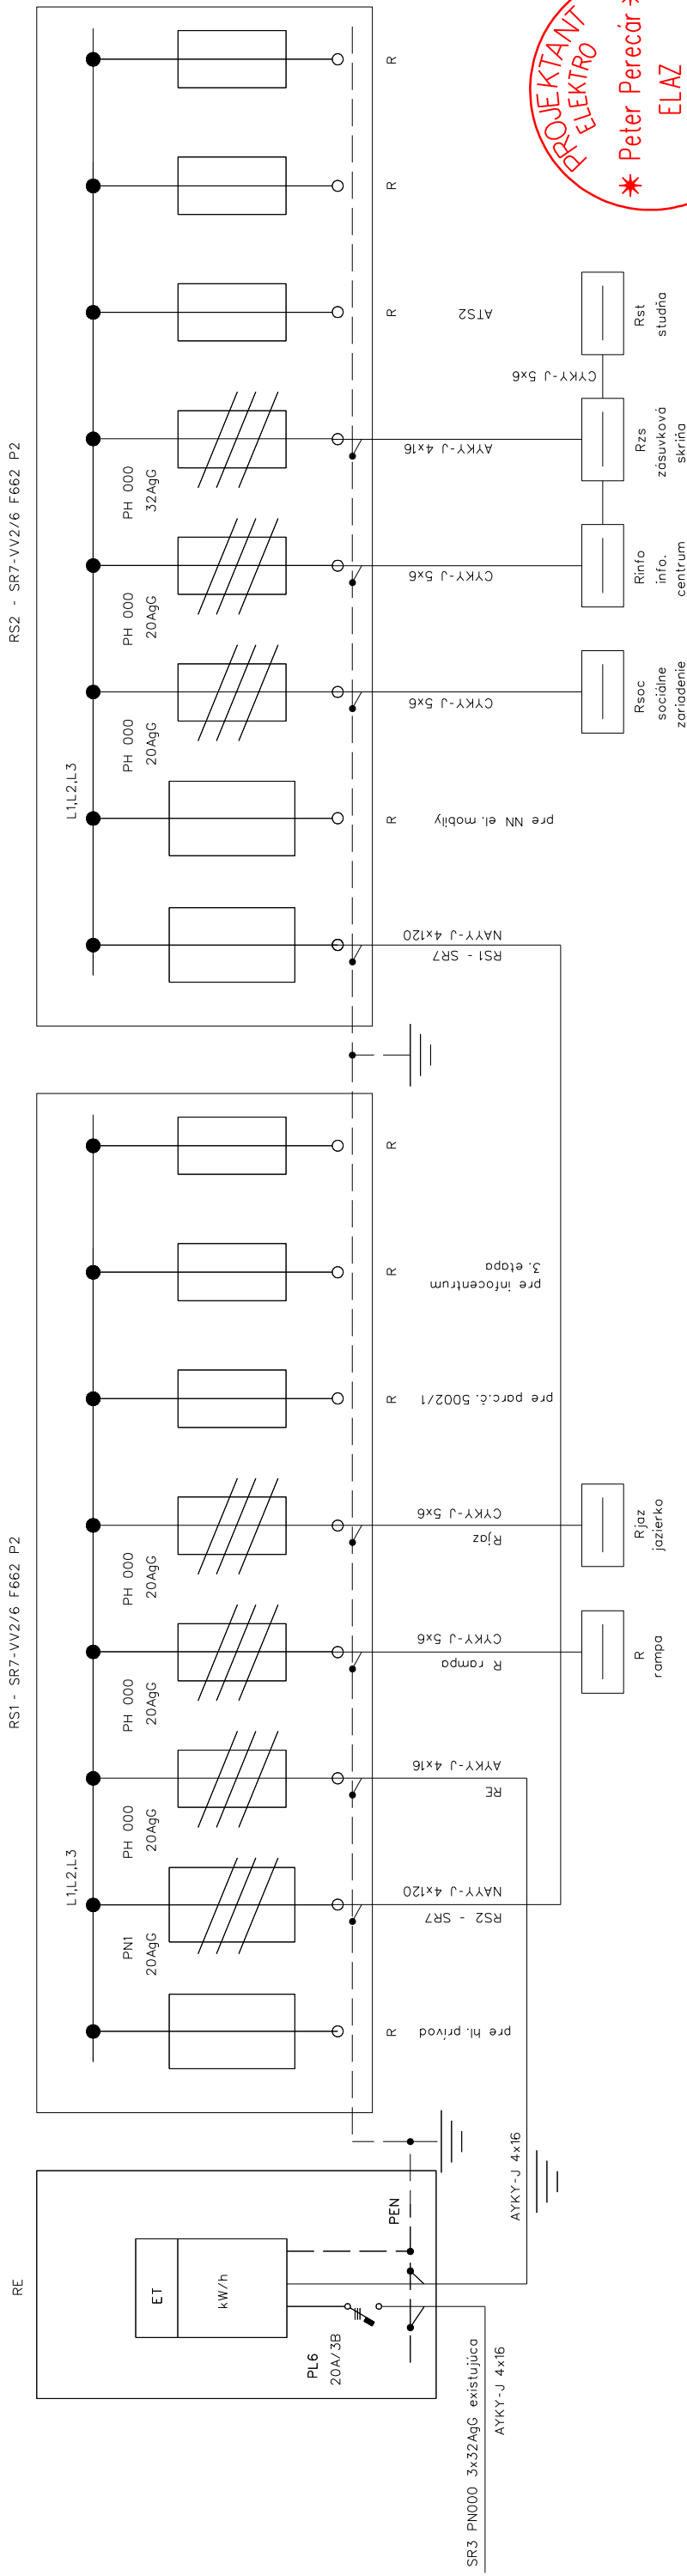

- káblové rozvody NN urobiť podľa t.č. platných STN!  
ELAZ, s.r.o. č.0025/40/16/EZ-O-A/OPR  
S2020/02150/07/EIC CO/EZ  
0044/40/15/FT/P/E-E1-A-B

ZOD. PROJEKTANT	VYPRACOVAL	KONTROLOVAL	 <p>Pod Kamenou bořou 4164/81, 080 01 PREŠOV          IČO 47 418 044 DIČ SK 202 386 40 07          IBAN: SK16 8330 0000 0028 0098 0632</p>
PEREČÁR	ČERNICKÝ		
INVESTOR :	Mesto Veľký Šariš, nám. sv. Jakuba č.1, 082 21 Veľký Šariš		
STAVBA :	Oddychová zóna pod hradom Veľký Šariš č. parc. 4991, 4992/1, 5000/2 2564/20,22, 2815/8,7		
OBJEKT :	SO- 18 Káblová NN - prípojka		STUPEŇ : DRS DÁTUM : 1/2021 FORMÁT : 2xA4 MIERKA : 1:250 Č. ZÁKAZKY : Č. VÝKRESU
OBSAH :	Jednopol'ová schéma rozvodu NN		E - 2.01 - 2021 E - 2