


NAPAŤOVÁ OCHRANA : 3 PE+N STR.50Hz 230/400V TN-S  
OCHRANA : SAMOČINNÝM ODPOJENÍM NAPÁJANIA

HR PLASTOVÝ IP40/20

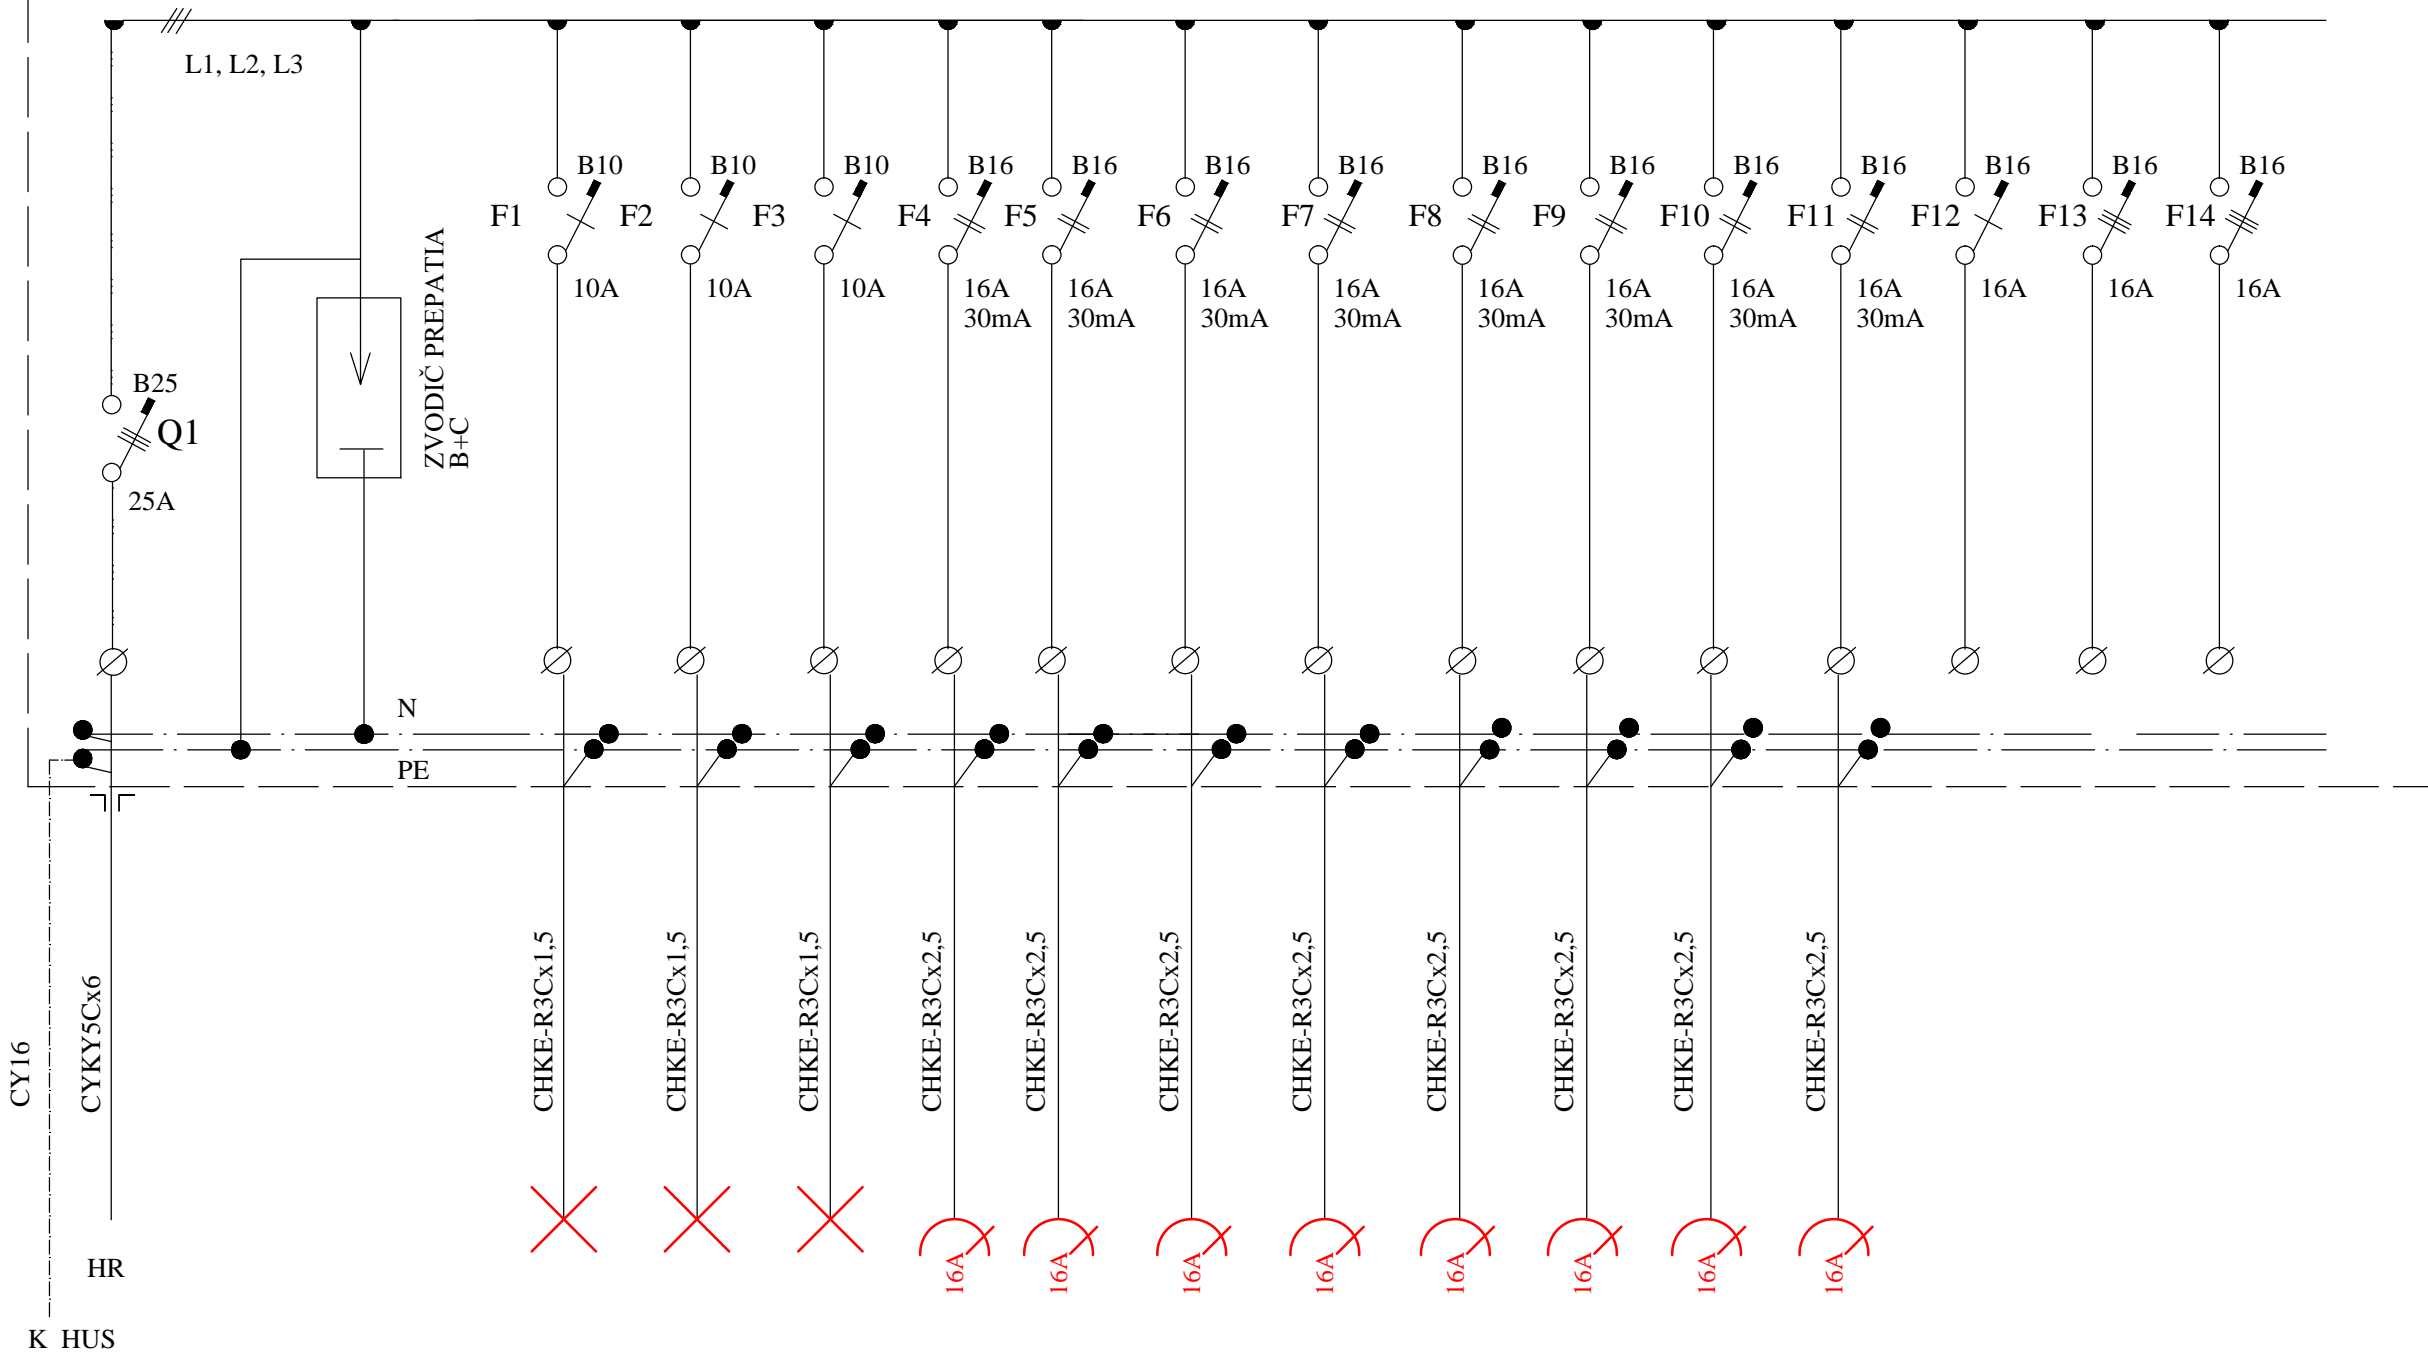

ZODP.PROJEKTANT	ING.DUŠAN ONDREJKA		
PROJEKTANT	ING.DUŠAN ONDREJKA		
INVESTOR	MESTO ZLATÉ MORAVCE		
MIESTO	ZLATÉ MORAVCE		
STAVBA:	ENVIRONMENTÁLNE CENTRUM V MESTE ZLATÉ MORAVCE	STUP. PD	PPSP
		FORMÁT	8 A4
		DÁTUM	07-2021
OBSAH:	JEDNOPÓLOVÁ SCHÉMA R1	ČÍSLO VÝKR.	MIERKA:
		E6	