


DRZ – DOMOVÁ MERACIA A REGULAČNÁ ZOSTAVA PLYNU STL/NTL VO VOĽNE STOJACEJ SKRINKE
STL REGULÁTOR TLAKU PLYNU S PLYNOMEROM

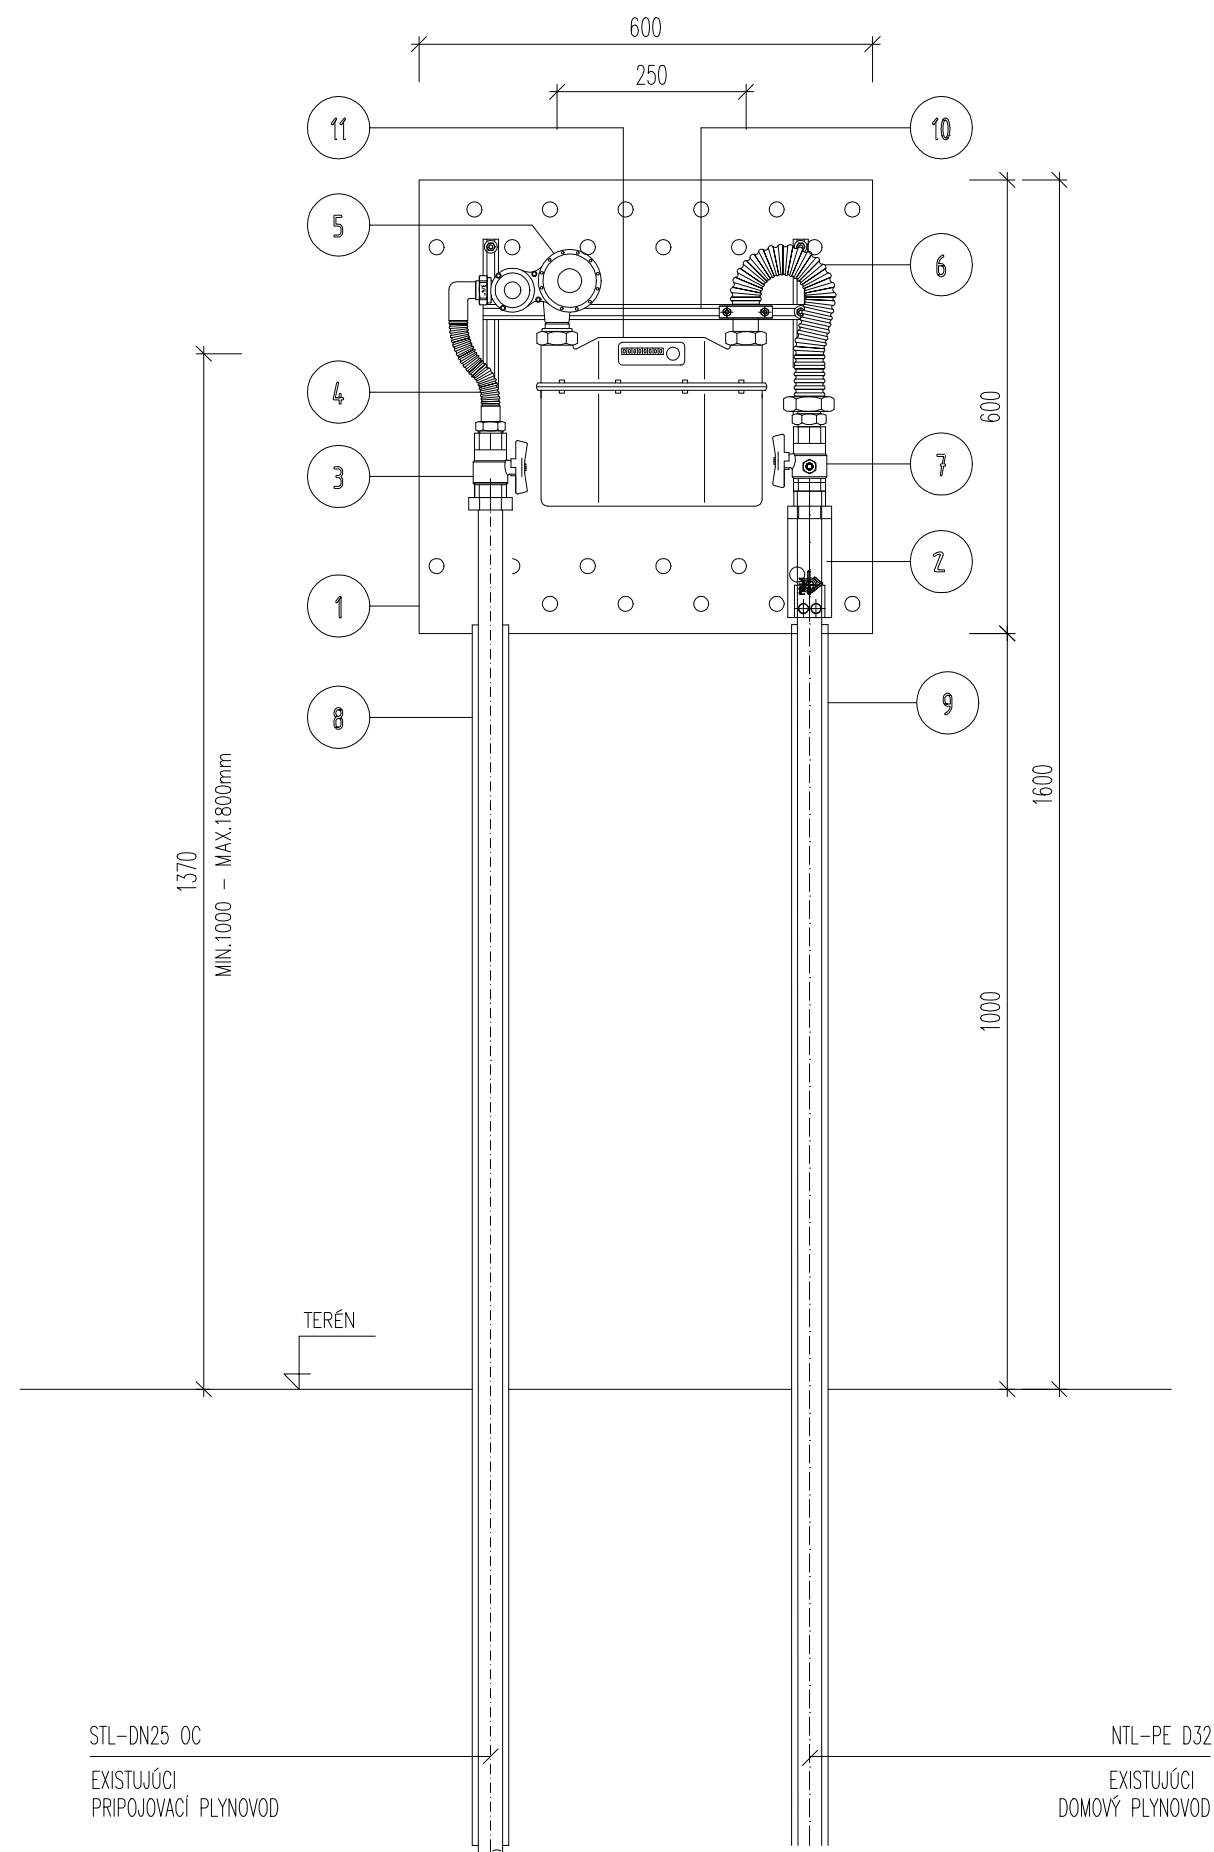

LEGENDA:

1	OCEĽOVÁ SKRINKA DOMOVEJ REGULAČNEJ ZOSTAVY PLYNU S OTVORMI PRE PRÍVOD VZDUCHU S NÁPISOM HUP + ZÁKAZY, OTOČENÁ DO ULICE, ROZMERY: 600x600x250mm
2	PRECHODKA PE - OCEĽ S VONKAJŠÍM ZÁVITOM, TYP FRIALEN USTN D32/ 3/4"
3	PLYNOVÝ GUĽOVÝ UZÁVER DN25- HUP
4	OHYBNÁ RÚRKA Z NEHRDZAVEJÚCEJ OCEĽE
5	REGULÁTOR TLAKU PLYNU FISCHER FRANCEL B6, VSTUPNÝ PRETLAK Pv: 50-400 kPa, VÝSTUPNÝ PRETLAK Pr: 2 kPa, PRIETOK. VÝKON: 10 m3/h
6	PANCIEROVÁ FLEXIBILNÁ HADICA S PRIAMYM SKRUTKOVANÍM 3/4 - 3/4" (HUTIRA s.r.o.)
7	GUĽOVÝ UZÁVER DN40 ZO SAMOZATVÁRATEĽNÝM TLAKOVÝM MERAČÍM VÝVODOM
8	OCHRANNÁ RÚRA Z OCEĽE DN40
9	VONKAJŠÍ DOMOVÝ NTL PLYNOVOD - OCEĽ - D32x3,6mm
10	VODIVÉ PREPOJENIE REGULOVATEĽNOU ROZPERKOU
11	SUCHOBEŽNÝ PLYNOMER BK6T G6 Qmax=10m3

AUTOR: Ing.arch. Ing. Ján Kováč

HIP: Ing. arch. Ing. Ján Kováč

ZPR: Ing. Kristína Pozsonyiová

VYPRACOVAL: Ing. Kristína Pozsonyiová

NÁZOV STAVBY:

ZÁKLADNÁ ŠKOLA S MATERSKOU ŠKOLOU
TRNOVEC NAD VÁHOM - ROZŠIRENIE KAPACÍT MATERSKEJ ŠKOLY

MIESTO: k.ú. Trnovec nad váhom, č.parc.: 643/1, 643/8, 643/9, okres Šala


INVESTOR: Obec Trnovec nad Váhom

PROFESIA:

PLYNOINŠTALÁCIA - PRIPOJOVACÍ PLYNOVOD

OBSAH:

DETAIL PLYNOMERNEJ SKRINKY
PROJEKT PRE STAVEBNÉ POVOLENIE



Ing. Kristína Pozsonyiová
BioNat s.r.o.
Kráľová nad Váhom 17, 925 91
IČO: 47 533 722, DIČ: 20 2399 9219
email: kristina.pozsonyiova@gmail.com
tel.: 0918/405585

STUPEŇ: PSP

DÁTUM: 04/2020

FORMÁT: 2xA4

Č.ZÁKAZKY: 202005

MIERKA: Č.VÝKRESU:

1:10

PL-03