


LEGENDA MIESTNOSTÍ

ČÍSLO MIESTNOSTI	NÁZOV MIESTNOSTI	PLOCHA (m²)	ÚPRAVY			
			PODLAHA	STENY	STŘEP	
0.01	ÚČIŠŤAŘ	7,87	CEMENTOVÝ POTER	P1	VPC OMĚTKA, STERKA	VPC OMĚTKA, STERKA
0.02	UPRAŤOVAČKA	1,22	KERAMICKÁ DLAŽBA	P2	KERAMICKÝ OBKLAD, V.Ø. 100mm	
0.03	ZÁDVEŘE	5,17	KERAMICKÁ DLAŽBA	P2	EXTERÉROVÁ OMĚTKA	
0.04	KOTLOVNA	10,55	CEMENTOVÝ POTER	P1	VPC OMĚTKA, STERKA	
0.05	SKLAD	42,56	PVC	P3		
0.06	TELOVÝČKA	60,30	KOBEREČ	P4	UMÝVATELNÝ PÓVRIEK, V.Ø. 100mm	
0.07	ŠATŇNA - KUCHYŇNA	5,10	PVC	P3	VPC OMĚTKA, STERKA	
0.08	SKLAD OŠŤIAČICH POTREB	3,20				
0.09	CHODBA	21,71	KERAMICKÁ DLAŽBA	P2		
0.10	SKLAD	0,40	PVC	P3		
0.11	SKLAD OŠŤIAČICH POTREB	0,96				KERAMICKÝ OBKLAD, V.Ø. 100mm
0.12	KABINET ÚČITEĽKY	11,01	KOBEREČ	P4		
0.13	SKLAD	0,25	PVC	P3		
0.14	HRIEŠKA PRÍPRAVA ZELENINY	3,90	KERAMICKÁ DLAŽBA	P2	KERAMICKÝ OBKLAD, V.Ø. 100mm	
0.15	CHODBA	0,62	KERAMICKÁ DLAŽBA	P2	VPC OMĚTKA, STERKA	
ÚŠŤIOVÁ PLOCHA SPOLU		209,98				

LEGENDA OZNAČENÍ

- ZAMUROVANIE OTVORU V EXISTUJÚCEJ OBVODOVEJ STENE
- OSADENIE NOVÝCH VÝPLNÍ OTVOROV
- OSADENIE VETRACIEHO POTRUBIA NA ODVETRANIE KOTOLNE, Ø300mm
- VYHOTOVENÉ NOVÝCH STUPŇOV SCHODSKA

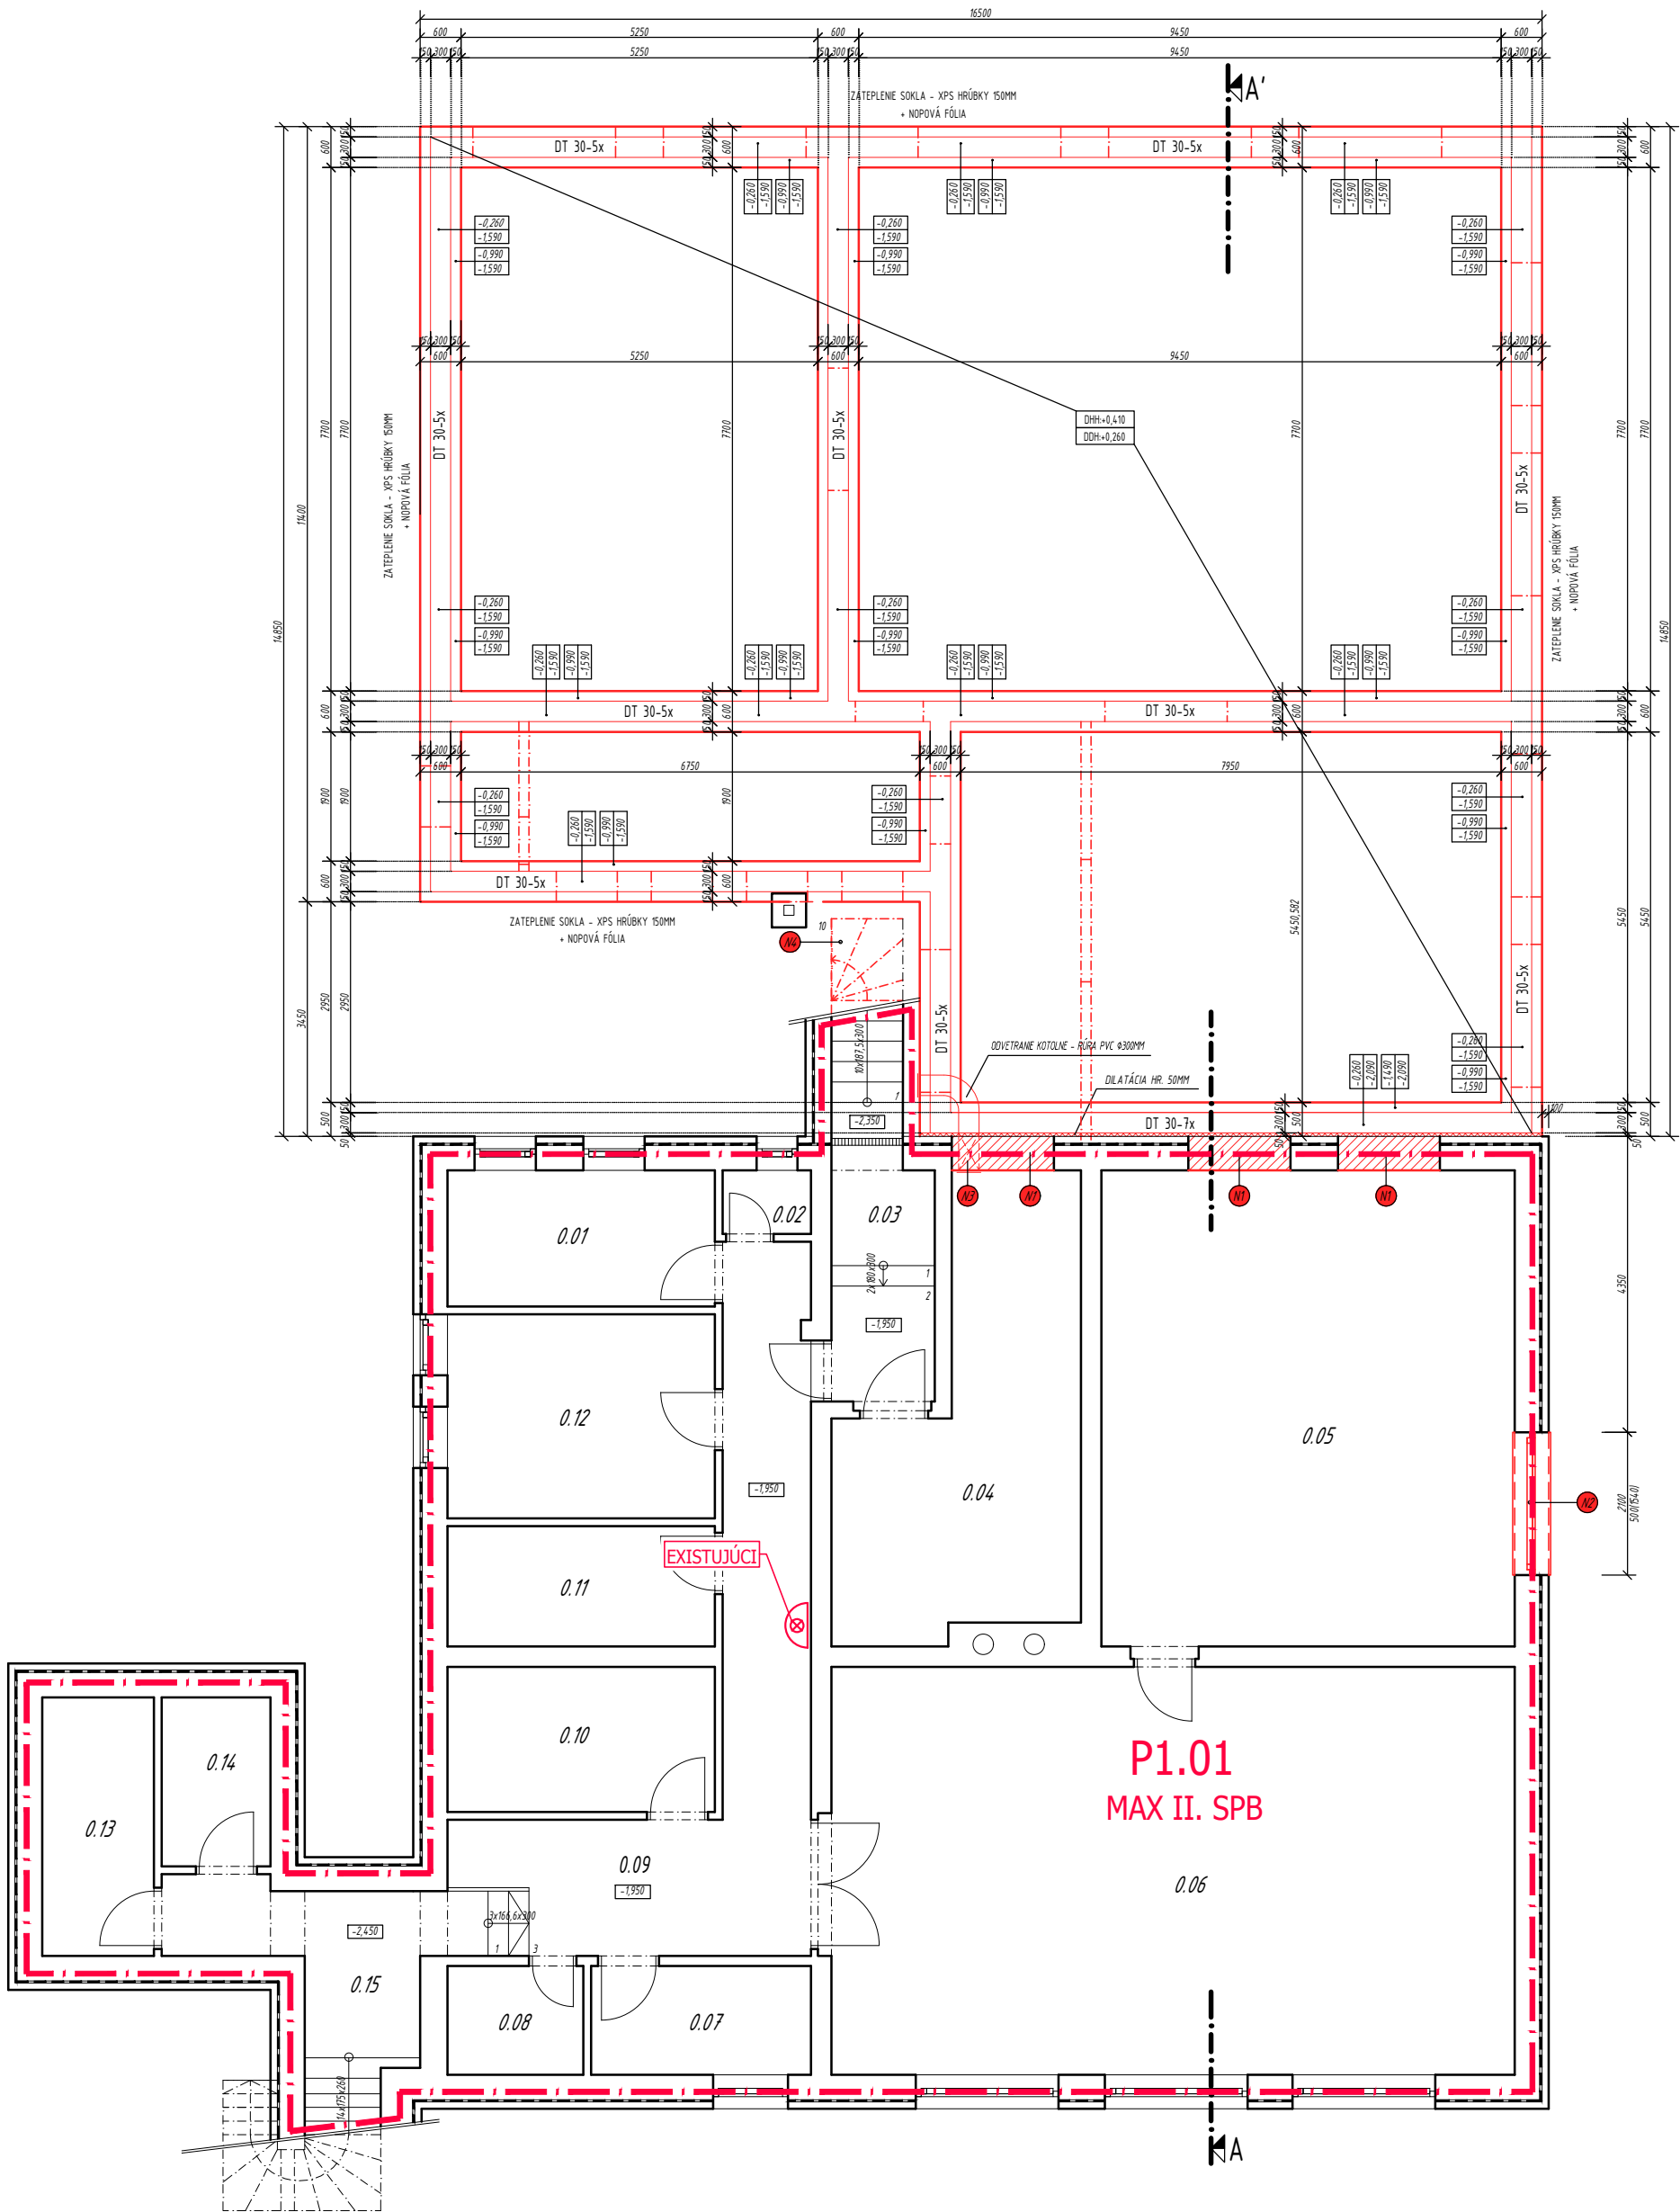

PROJEKTANT PBS:	JOZEF KEHL	JOZEF KEHL - Špecialista PO kehl@poziarneprojekty.sk 0907 222 298	
INVESTOR:	OBEC TRNOVEC NAD VÁHOM		
STAVBA: ZÁKLADNÁ ŠKOLA S MATERSKOU ŠKOLOU		FORMÁT :	4xA4
TRNOVEC NAD VÁHOM - ROZŠÍRENIE KAPACÍT MATERSKEJ ŠKOLY		DÁTUM :	03/2020
MIESTO STAVBY:	k.ú. TRNOVEC NAD VÁHOM, parc.č.: 643/1, 643/8, 643/9	ARCH. Č. :	200324
OBSAH:	PBS - PÔDORYS 1.PP	MIERKA:	1:100
		Č.VÝKR.:	2