
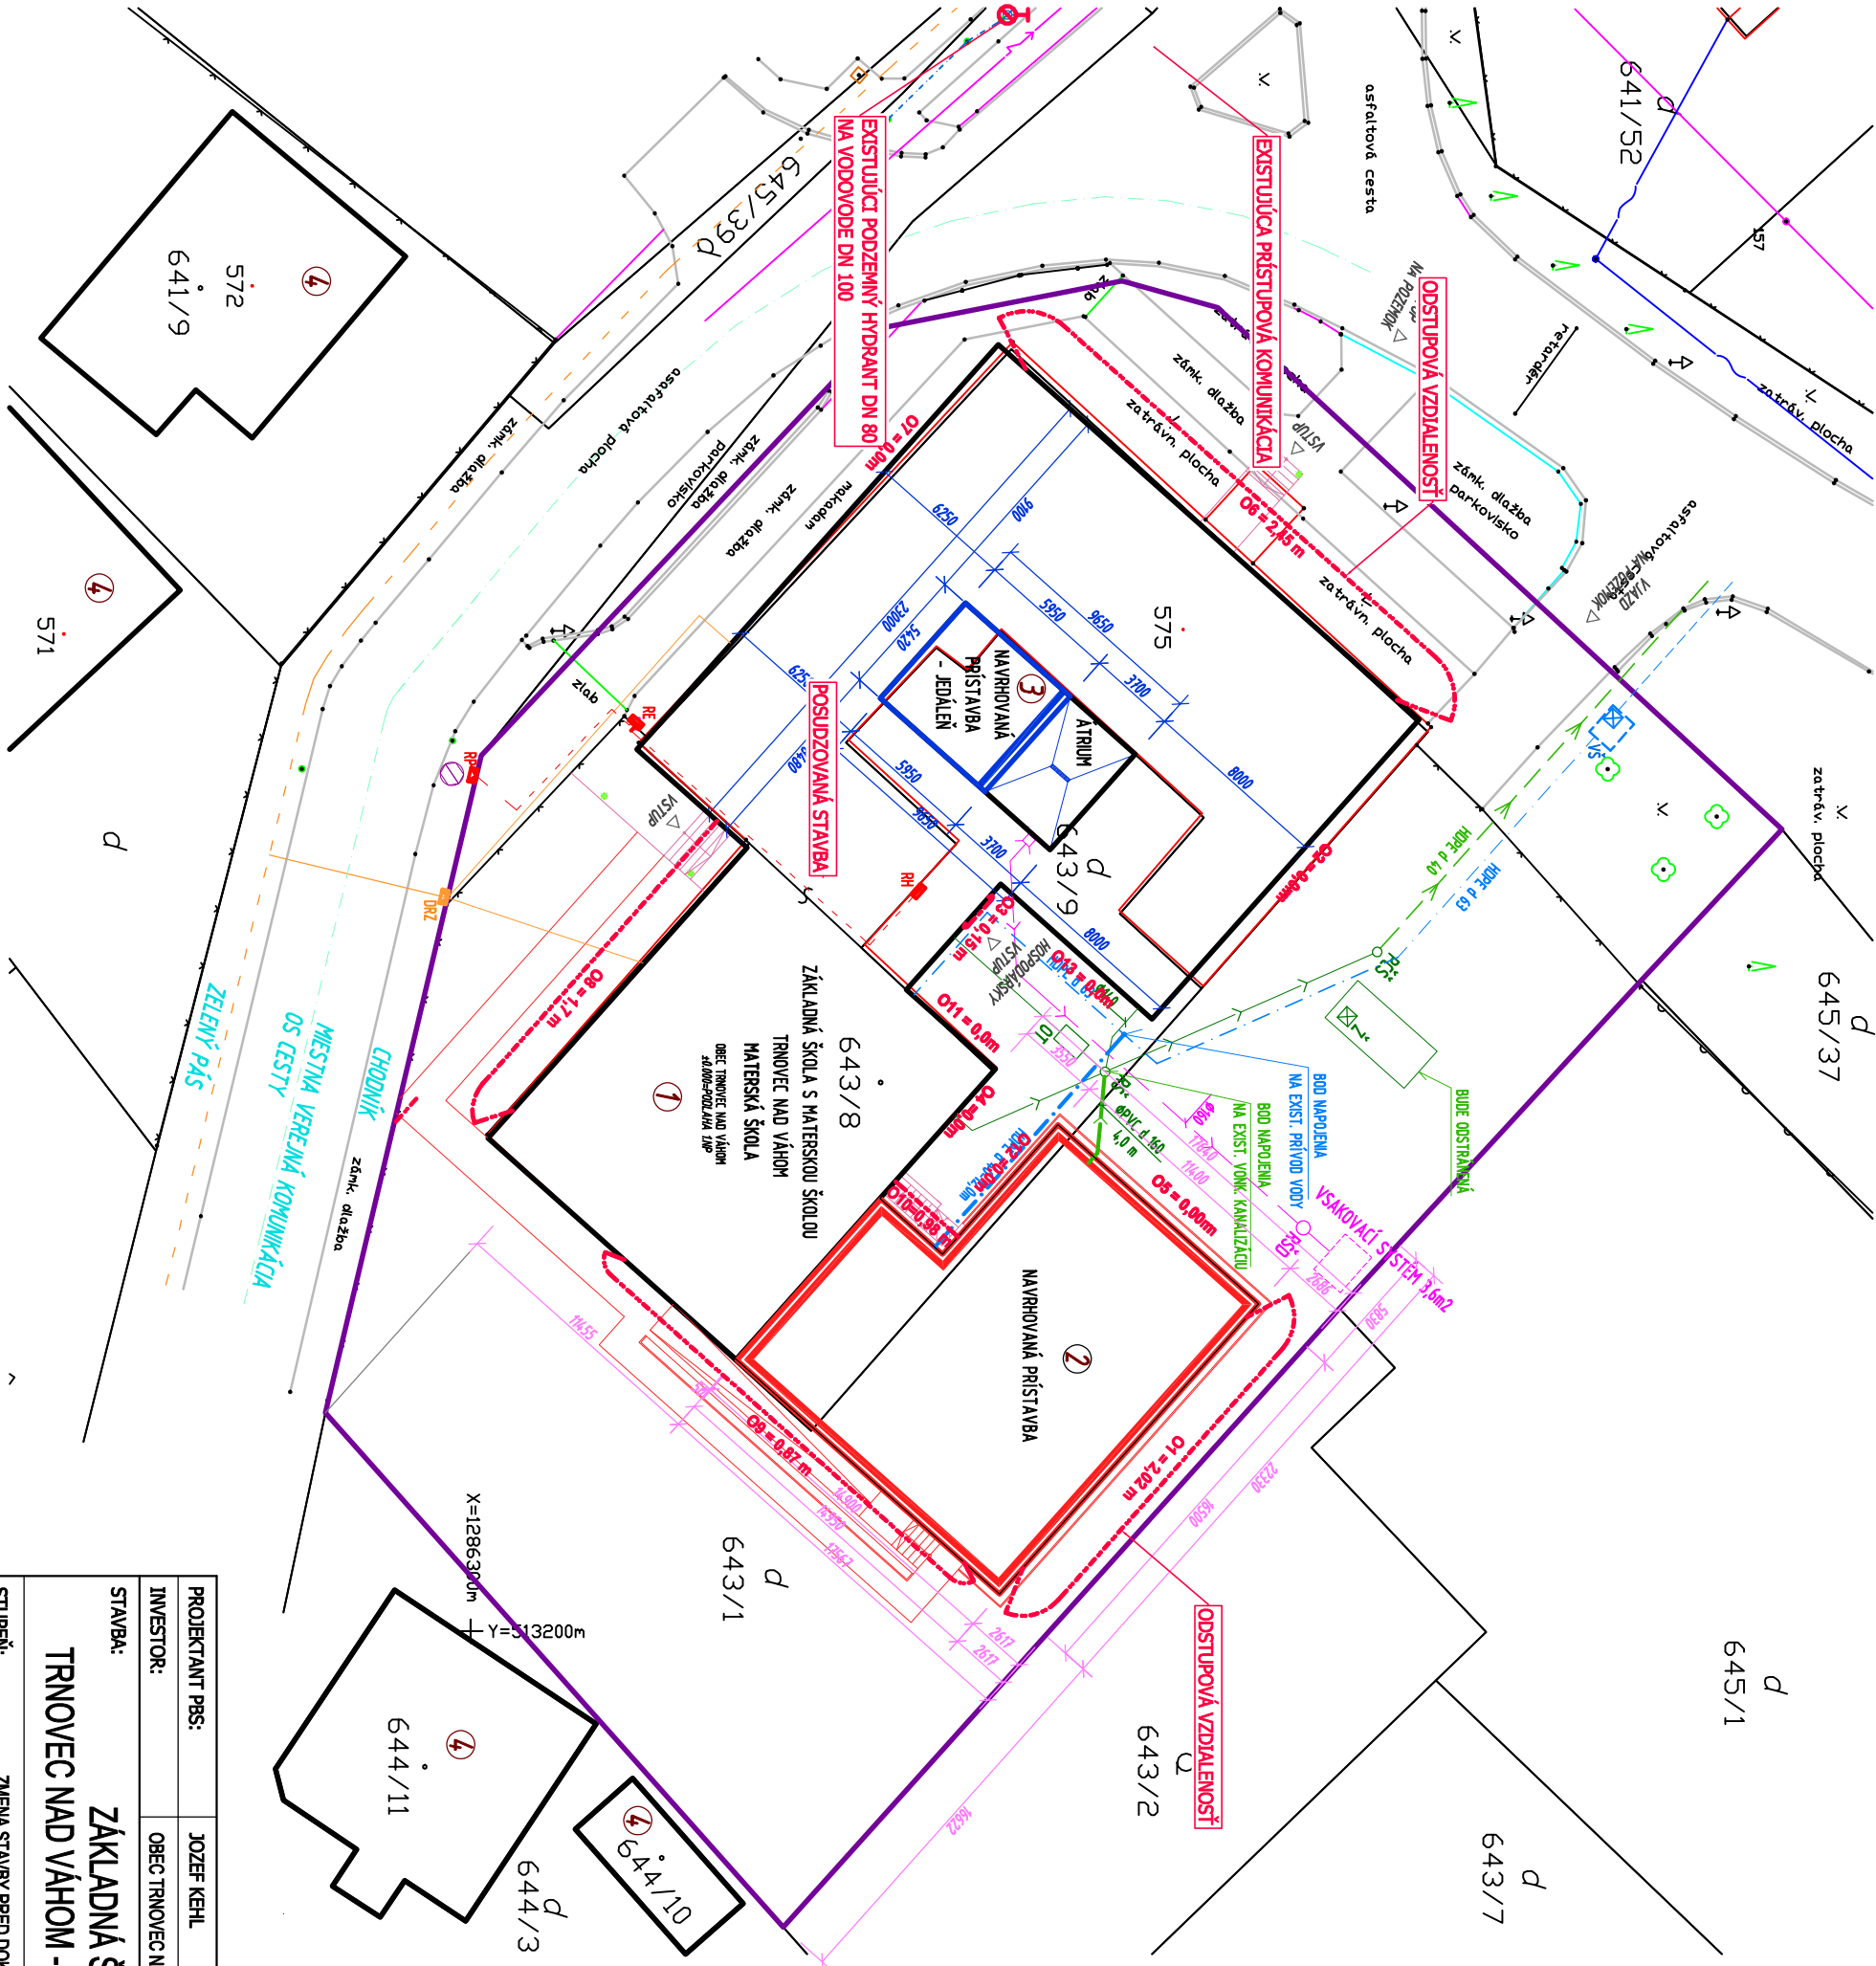


PROJEKTANT PBS:		JOZEF KEHL	
INVESTOR:		OBEC TRNOVEC NAD VÁHOM	
STAVBA:		ZÁKLADNÁ ŠKOLA S MATERSKOU ŠKOLOU TRNOVEC NAD VÁHOM - ROZŠÍRENIE KAPACÍT MATERSKEJ ŠKOLY	
STUPEŇ:			
ZMENA STAVBY PRED DOKONČENÍM			
MIESTO STAVBY:		k.ú. TRNOVEC NAD VÁHOM, parc.č.: 643/1, 643/8, 643/9	
OBSAH:		PBS - KOORDINAČNÁ SITUÁCIA	
		JOZEF KEHL - Špecialista PO kehl@poziarneprojekty.sk 0907 222 298	
FORMÁT :		2x44	
DÁTUM :		04/2021	
ARCH. Č. :		210481	
MIERKA:		Č.výkr.:	
1:300		1.1	

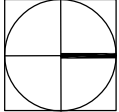

LEGENDA OZNAČENÍ

OZNAČENIE	POPIS
1	ZÁKLADNÁ ŠKOLA S MATERSKOU ŠKOLOU TRNOVEC NAD VÁHOM
2	NAVROVANÁ PRÍSTAVBA
3	NAVROVANÁ PRÍSTAVBA - JEDALEŇ
4	EXISTUJÚCE SUSEDNÉ OBJEKTY
	HRANICA POZEMKU
	OPLOTENIE
KO	MIESTO VYHRAZENÉ PRE NÁDOBU NA KOMUNÁLYNÝ ODPAD
STUŽNĽA	EXISTUJÚCA STUŽNĽA
VŠ	EXISTUJÚCA VODONERNNÁ ŠACHTA
OT	EXISTUJÚCA ODOLČOVACÍ TOKU
Ž	EXISTUJÚCA ŽŮPNA - BUDE ODSTRÁNENÁ
PŠ	EXISTUJÚCA BETÓNOVÁ PŘEČERPÁVACIA ŠACHTA Ø400/2000mm S POKLOPOM
RŠ	EXISTUJÚCA KANALIZAČNÁ REVÍZNA ŠACHTA Ø 400mm Z PVC S POKLOPOM B125
VZ	EXISTUJÚCA DOPŇOVÁ VERAČKA A REGULÁČNÁ ZOSTAVA PLYNU + HVP
DRZ	EXISTUJÚCA PRÍPOJKA S KANALIZÁCIA
RP	EXISTUJÚCA ELEKTROENERG. ROZVÁZAČ
RE	EXISTUJÚCA HLAVNÝ ROZVÁZAČ
RH	EXISTUJÚCA VODOVOD
	EXISTUJÚCA VODOVODNÁ PRÍPOJKA Z HDPE DN 50 (d 63mm)
	EXISTUJÚCA PRÍPOJKA Z HDPE DN 32 (d 40mm) - 12,0m
	EXISTUJÚCA VONKAŠNÁ KANALIZAČNÁ PRÍPOJKA - VÝTLAK Z PČS - HDPE d 40mm
	EXISTUJÚCA SPÁŠKOVÁ KANALIZAČNÁ PRÍPOJKA - VÝTLAK Z PČS - HDPE d 40mm
	EXISTUJÚCA SPÁŠKOVÁ VONKAŠNÁ KANALIZAČNÁ Z PVC DN 150 (d 160 mm) - 4,0m
	EXISTUJÚCA DÁŽOVNÁ KANALIZAČNÁ V ZEM Z PVC HROBOSTENNÝCH RÖR
	EXISTUJÚCA KANALIZAČNÁ PRÍPOJKA
	MADEŽNÉ ELEKTROČ. VEDENIE NN
	EXISTUJÚCA ELEKTROČ. PRÍPOJKA
	EXISTUJÚCA ROZVOD ELEKTROČ. ENERGE
	VERENÝ PLYNOVOD
	EXISTUJÚCA PRÍPOJKA PLYNU
	SPRÁVNÉ PLOCHY
	ZELEŇ