




- OBKLAD 300x600mm, biela
protišmyková trieda R9
- OBKLAD 200x200mm, bledosivá (zjednotiť s podlahou)
protišmyková trieda R9

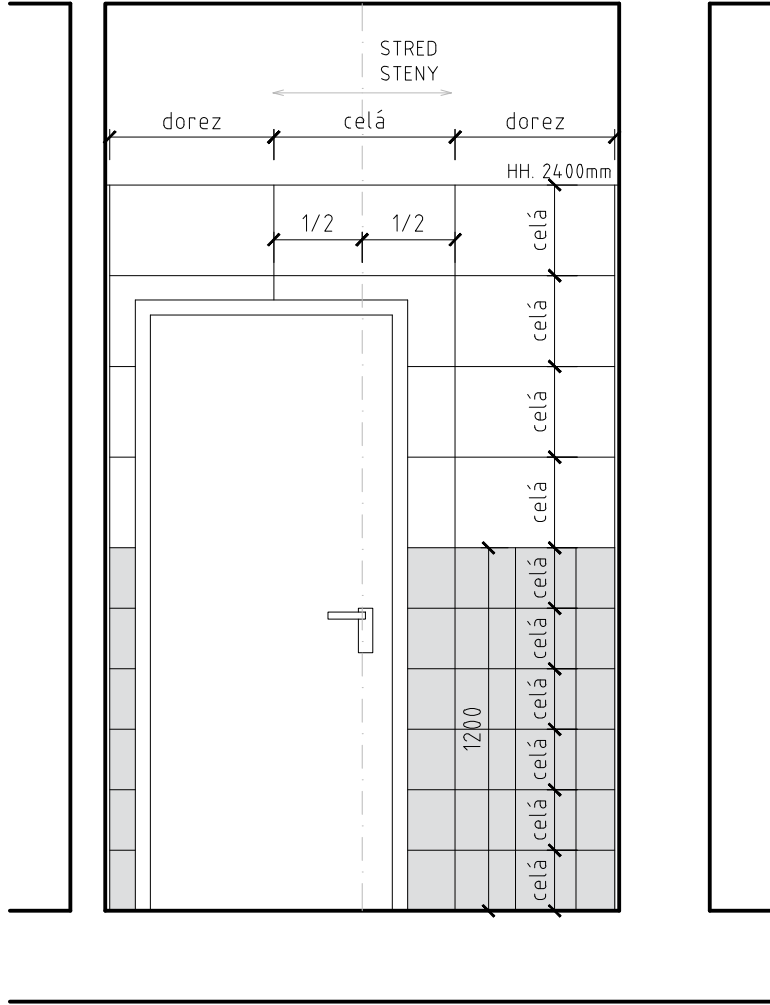


A-A

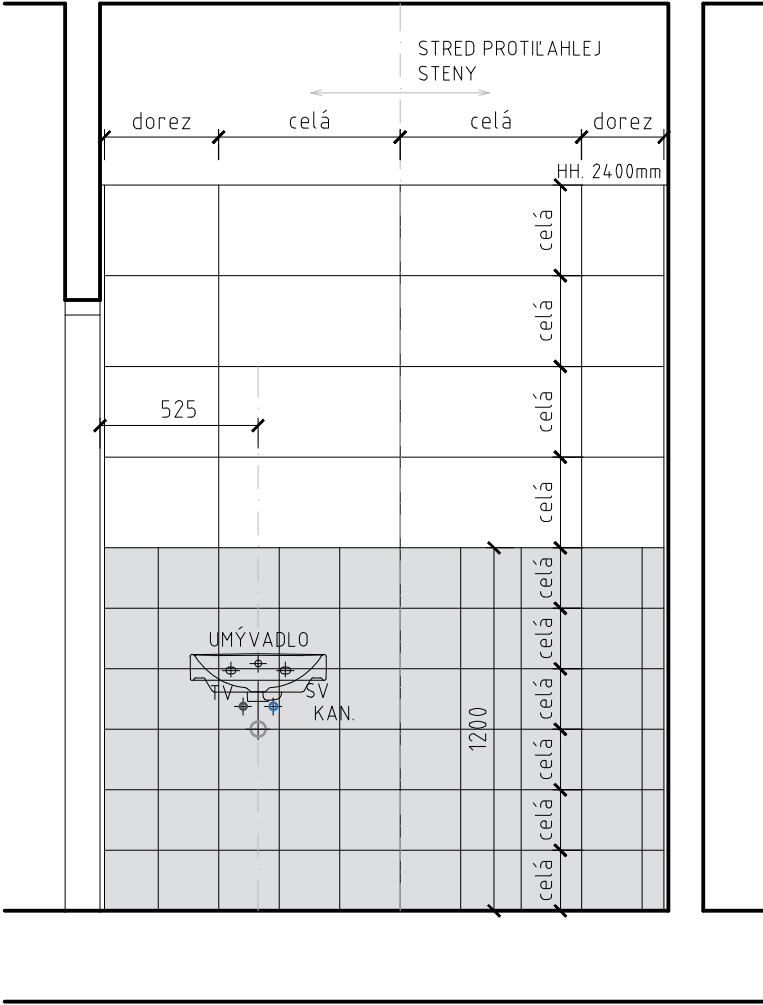


B-B

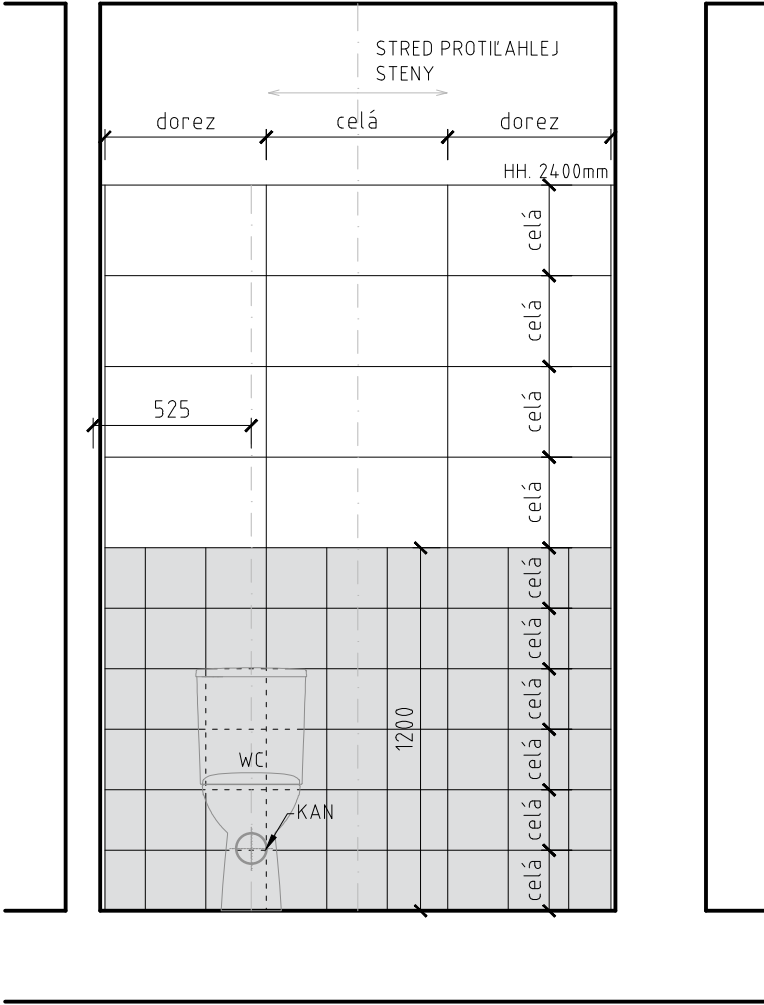

C-C

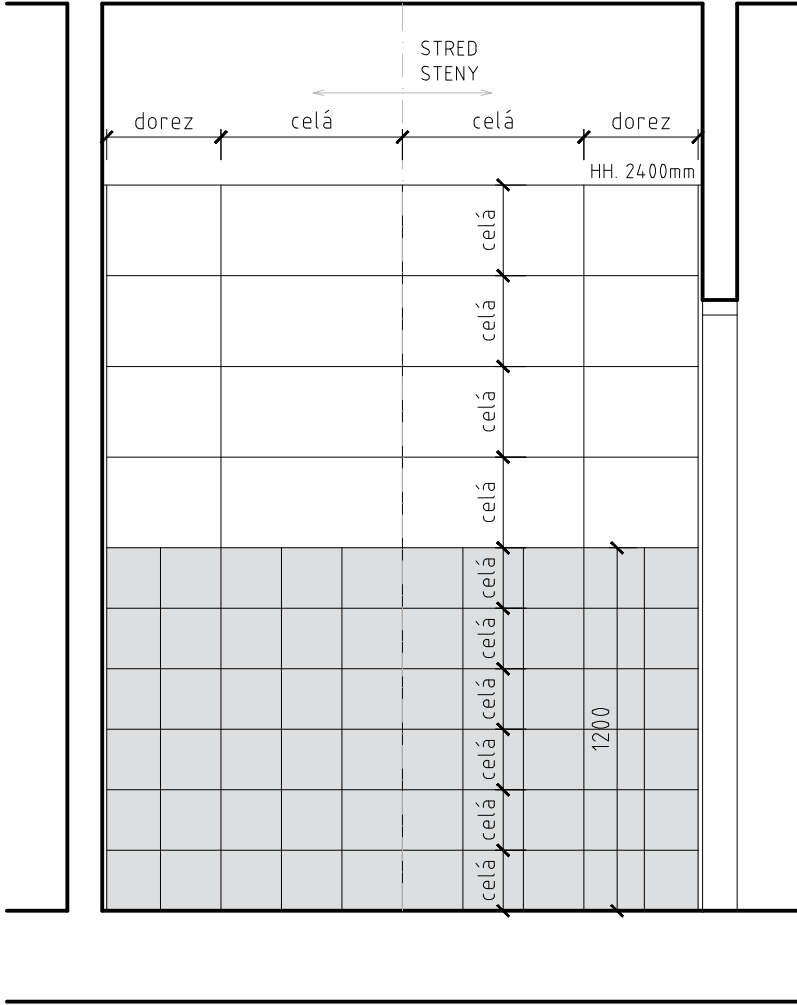

D-D

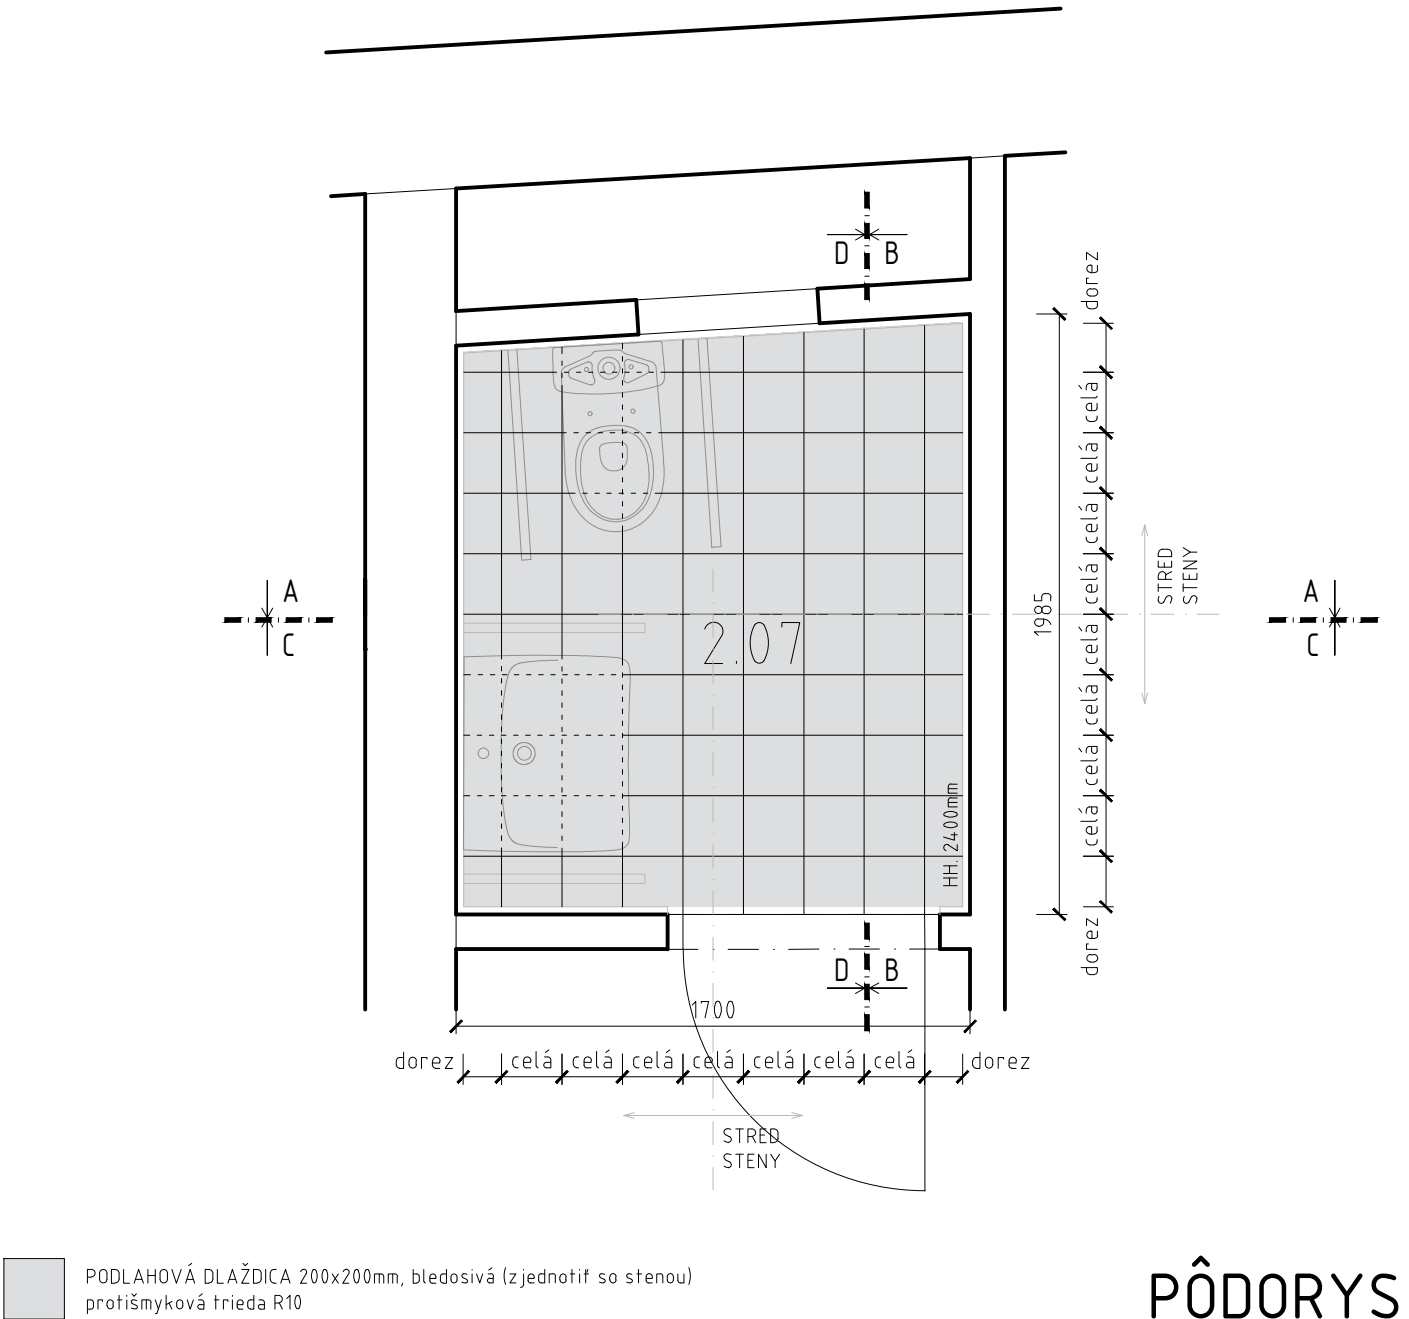

PÔDORYS

±0,000 ≡ 210,90

- POZNÁMKA
- špáry podlahy a obkladu stien sú priebežné

STAVBA		ZHOTOVITEĽ		PARÉ Č.
Rekonštrukcia nocľahárne a nízkoprahového denného centra		TEKT <small>S.R.O.</small>		
INVESTOR		Architekt Michal Vojtek		VÝKR. Č. 1.1.3.06_5
Mesto Trenčín, Mierové nám.č.2, 911 64 Trenčín				
STUPEŇ PD	REALIZAČNÝ PROJEKT	OBEC	Trenčín	
STAV. OBJEKT	S0101 NOCĽAHÁREŇ A NDC	KAT. ÚZEMIE	Trenčín	
ČASŤ	1.1 ASR, 1.1.3 DETAILY A VÝKAZY	PARC. ČÍSLO	149/1, 149/2	
OBSAH/MIERKA		Č. ZÁKAZKY		ZOD 01-08-18 FINAL 15-01-2019
KLADAČSKÉ PLÁNY - MIESTNOSŤ 2.07 (1:50)		VERZIA		
		DÁTUM TLAČE		