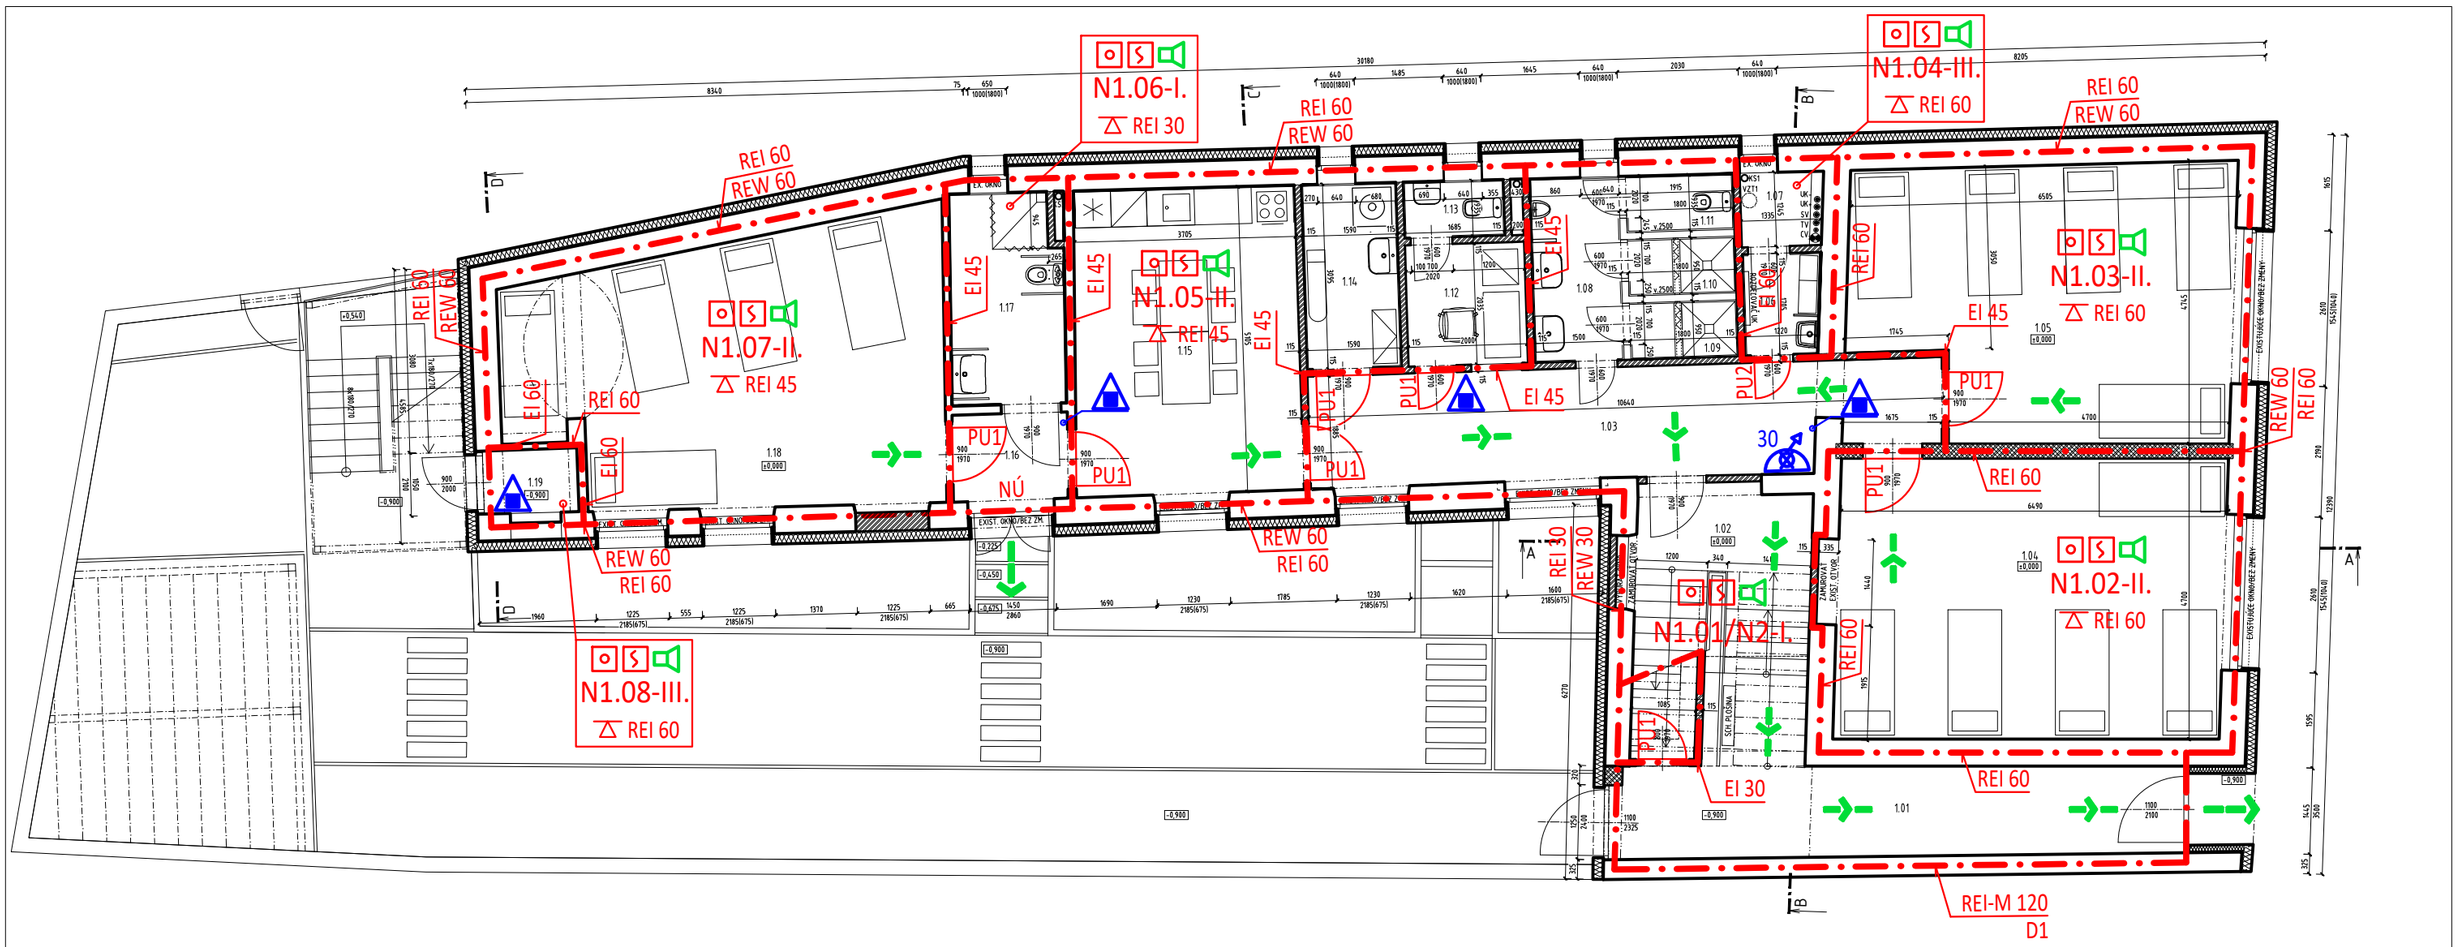

Č.m.	Popis miestnosti	m^2	podlaha
1.01	Zádverie	14.07 m2	GRES protišmyk
1.02	Schodisko	9.85 m2	GRES protišmyk
1.03	Chodba	18.82 m2	F3 - PVC
1.04	Spálňa muži - 1	30.97 m2	F3 - PVC
1.05	Spálňa muži - 2	27.55 m2	F3 - PVC
1.06	Výlevka a sklad čistiacich potrieb	2.17 m2	F3 - PVC
1.07	Inštalačná miestnosť	1.70 m2	F3 - PVC
1.08	Predsieň WC - muži	4.62 m2	F3 - PVC
1.09	Sprcha muži - 1	1.71 m2	F3 - PVC
1.10	Sprcha muži - 2	1.71 m2	F3 - PVC
1.11	WC - muži	1.69 m2	F3 - PVC
1.12	Zázemie nočného dozoru	4.06 m2	F3 - PVC
1.13	WC nočného dozoru	1.59 m2	F3 - PVC
1.14	Pranie a žehlenie os. bielizne	4.93 m2	F3 - PVC
1.15	Spoločenská miestnosť	19.27 m2	F3 - PVC
1.16	Predsieň	2.80 m2	F3 - PVC
1.17	Kúpeľňa ženy / ZŤP	6.58 m2	F3 - PVC
1.18	Spálňa ženy	31.26 m2	F3 - PVC
1.19	Sklad exteriérového nábytku	1.69 m2	GRES
Celková úžitková plocha 1.NP		187.04 m2	
Zastavaná plocha 1.NP		251.03 m2	

LEGENDA ZNAČIEK PROTIPOŽIARNEJ BEZPEČNOSTI STAVBY

LEGENDU ZNAČIEK PROTIPOŽIARNEJ BEZPEČNOSTI STAVBY
PLATNÚ PRE TENTO VÝKRES VIĎ. VÝKRES: PBS_02

STAVBA:	REKONŠTRUKCIA NOCĽAHÁRNE A NÍZKOPRAHOVÉHO DENNÉHO CENTRA		
ČASŤ:	PROTIPOŽIARNA BEZPEČNOSŤ STAVBY		
STUPEŇ PD:	PROJEKT PRE STAVEBNÉ POVOLENIE		
MIESTO STAVBY:	TRENČÍN, P. Č. 149/1, 149/2		
INVESTOR:	MESTO TRENČÍN, MIEROVÉ NÁM. Č. 2		
HIP:	ING. ARCH. MICHAL VOJTEK		
PROJEKTANT ČASTI:	ING. MICHAL MINÁRIK, ŠPO		
FORMÁT:	2 x A4		
ČÍSLO VÝKRESU:	OBSAH VÝKRESU:	MIERKA:	DÁTUM:
PBS_03	PÔDORYS I.NP	1:100	10 . 2018

PROJEKT
Ing. Michal Minárik - MM PROJEKT
Soblahovská 2016/10
911 01 Trenčín
tel.: 0905 453 461
IČO: 48 167 029
mail: m.minarik83@gmail.com
DIČ: 1074346702

Č. PARÉ:

PEČIATKA A PODPIS: