


REZ D-D (1:50)

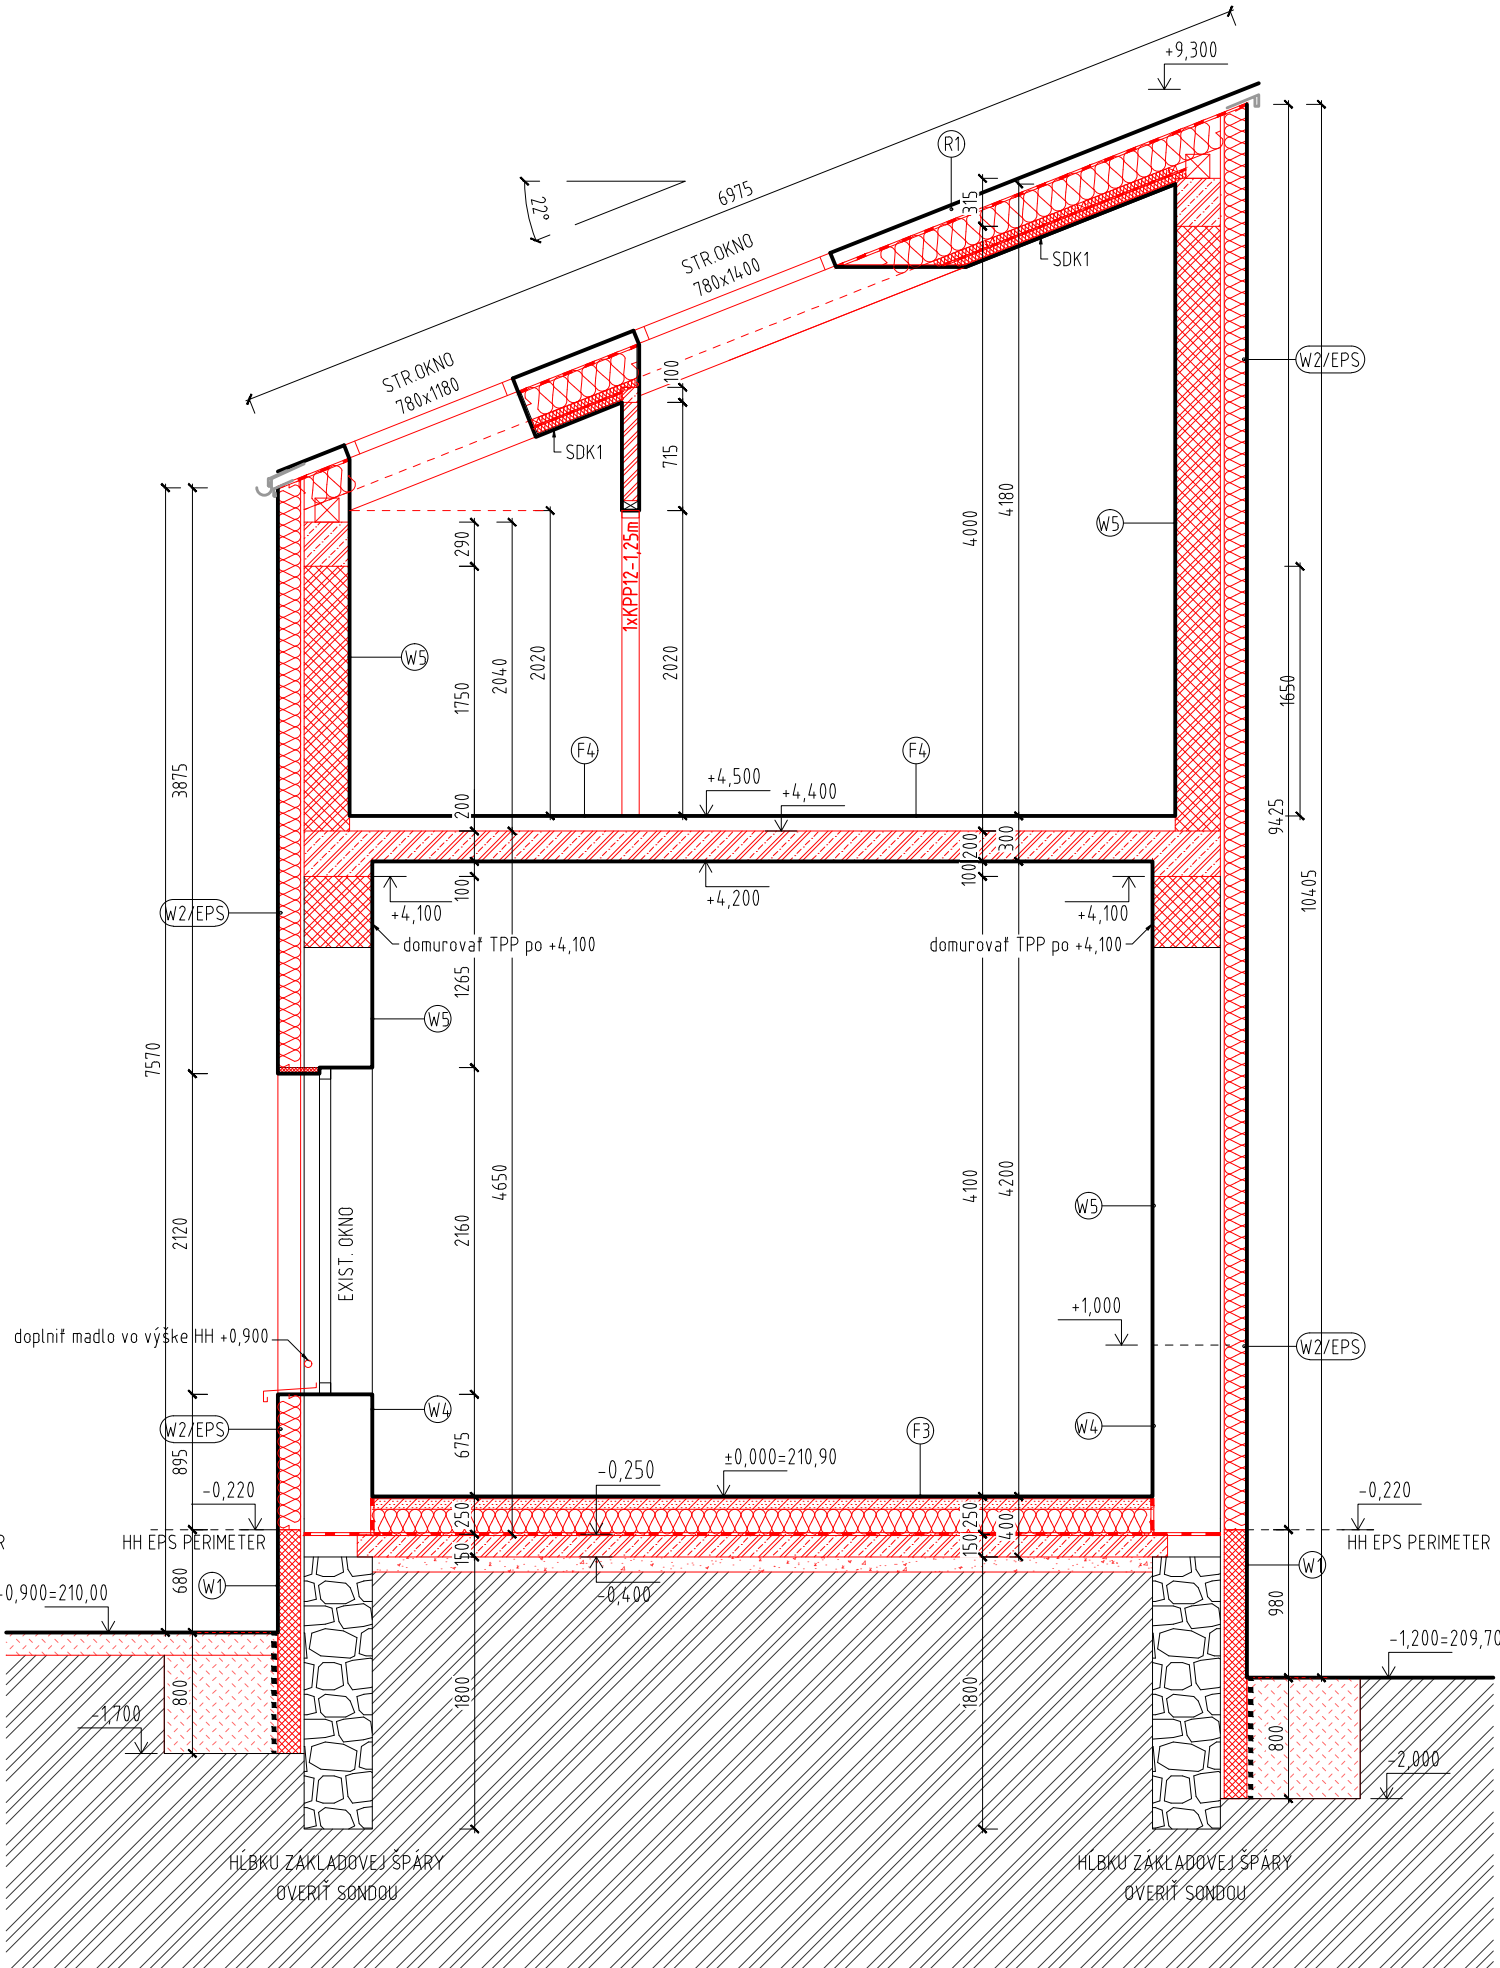

REZ C-C (1:50)

Legenda materiálov	
Ozn.	Popis materiálu
	Železobetón
	Prostý betón
	Cementový poter
	Tepelná izolácia - typ podľa konkr. skladby
	Extrudovaný polystyrén
	Tehlové murivo hr. podľa výkresovej dokumentácie
	Pôvodné kamenné murivo
	Hydroizolácia - typ podľa príslušnej skladby
	Kamenivo - typ podľa príslušnej skladby
	Štrk
	Pôvodná zemina
	Obsyp zeminou
	Pôvodné tehlové konštrukcie

SDK 1 PROTIPOŽIARNY PODHLAD S ODOLNOSŤOU EI60  
SDK 2 PROTIPOŽIARNY PODHLAD S ODOLNOSŤOU EI30  
SDK 3 PODHLAD BEZ POŽIARNEJ ODOLNOSTI

±0,000 ≡ 210,90

STAVBA		ZHOTOVITEĽ		PARÉ Č.
Rekonštrukcia nocľahárne a nízkoprahového denného centra		TEKT <small>S.R.O.</small>		
INVESTOR		Architekt Michal Vojtek		VÝKR. Č.  1.1.2.08
Mesto Trenčín, Mierové nám.č.2, 911 64 Trenčín				
STUPEŇ PD	REALIZAČNÝ PROJEKT	OBEČ	Trenčín	
STAV. OBJEKT	S0201 NOCĽAHÁREŇ A NDC	KAT. ÚZEMIE	Trenčín	
ČASŤ	1.1 ASR, 1.1.2 NAVRHOVANÝ STAV	PARC. ČÍSLO	149/1, 149/2	
OBSAH/MIERKA		Č. ZÁKAZKY		
REZ C-C, D-D (1:50)		ZOD 01-08-18		
		VERZIA		FINAL
		DÁTUM TLAČE		15-01-2019