


PÔDORYS STRECHY M1:100

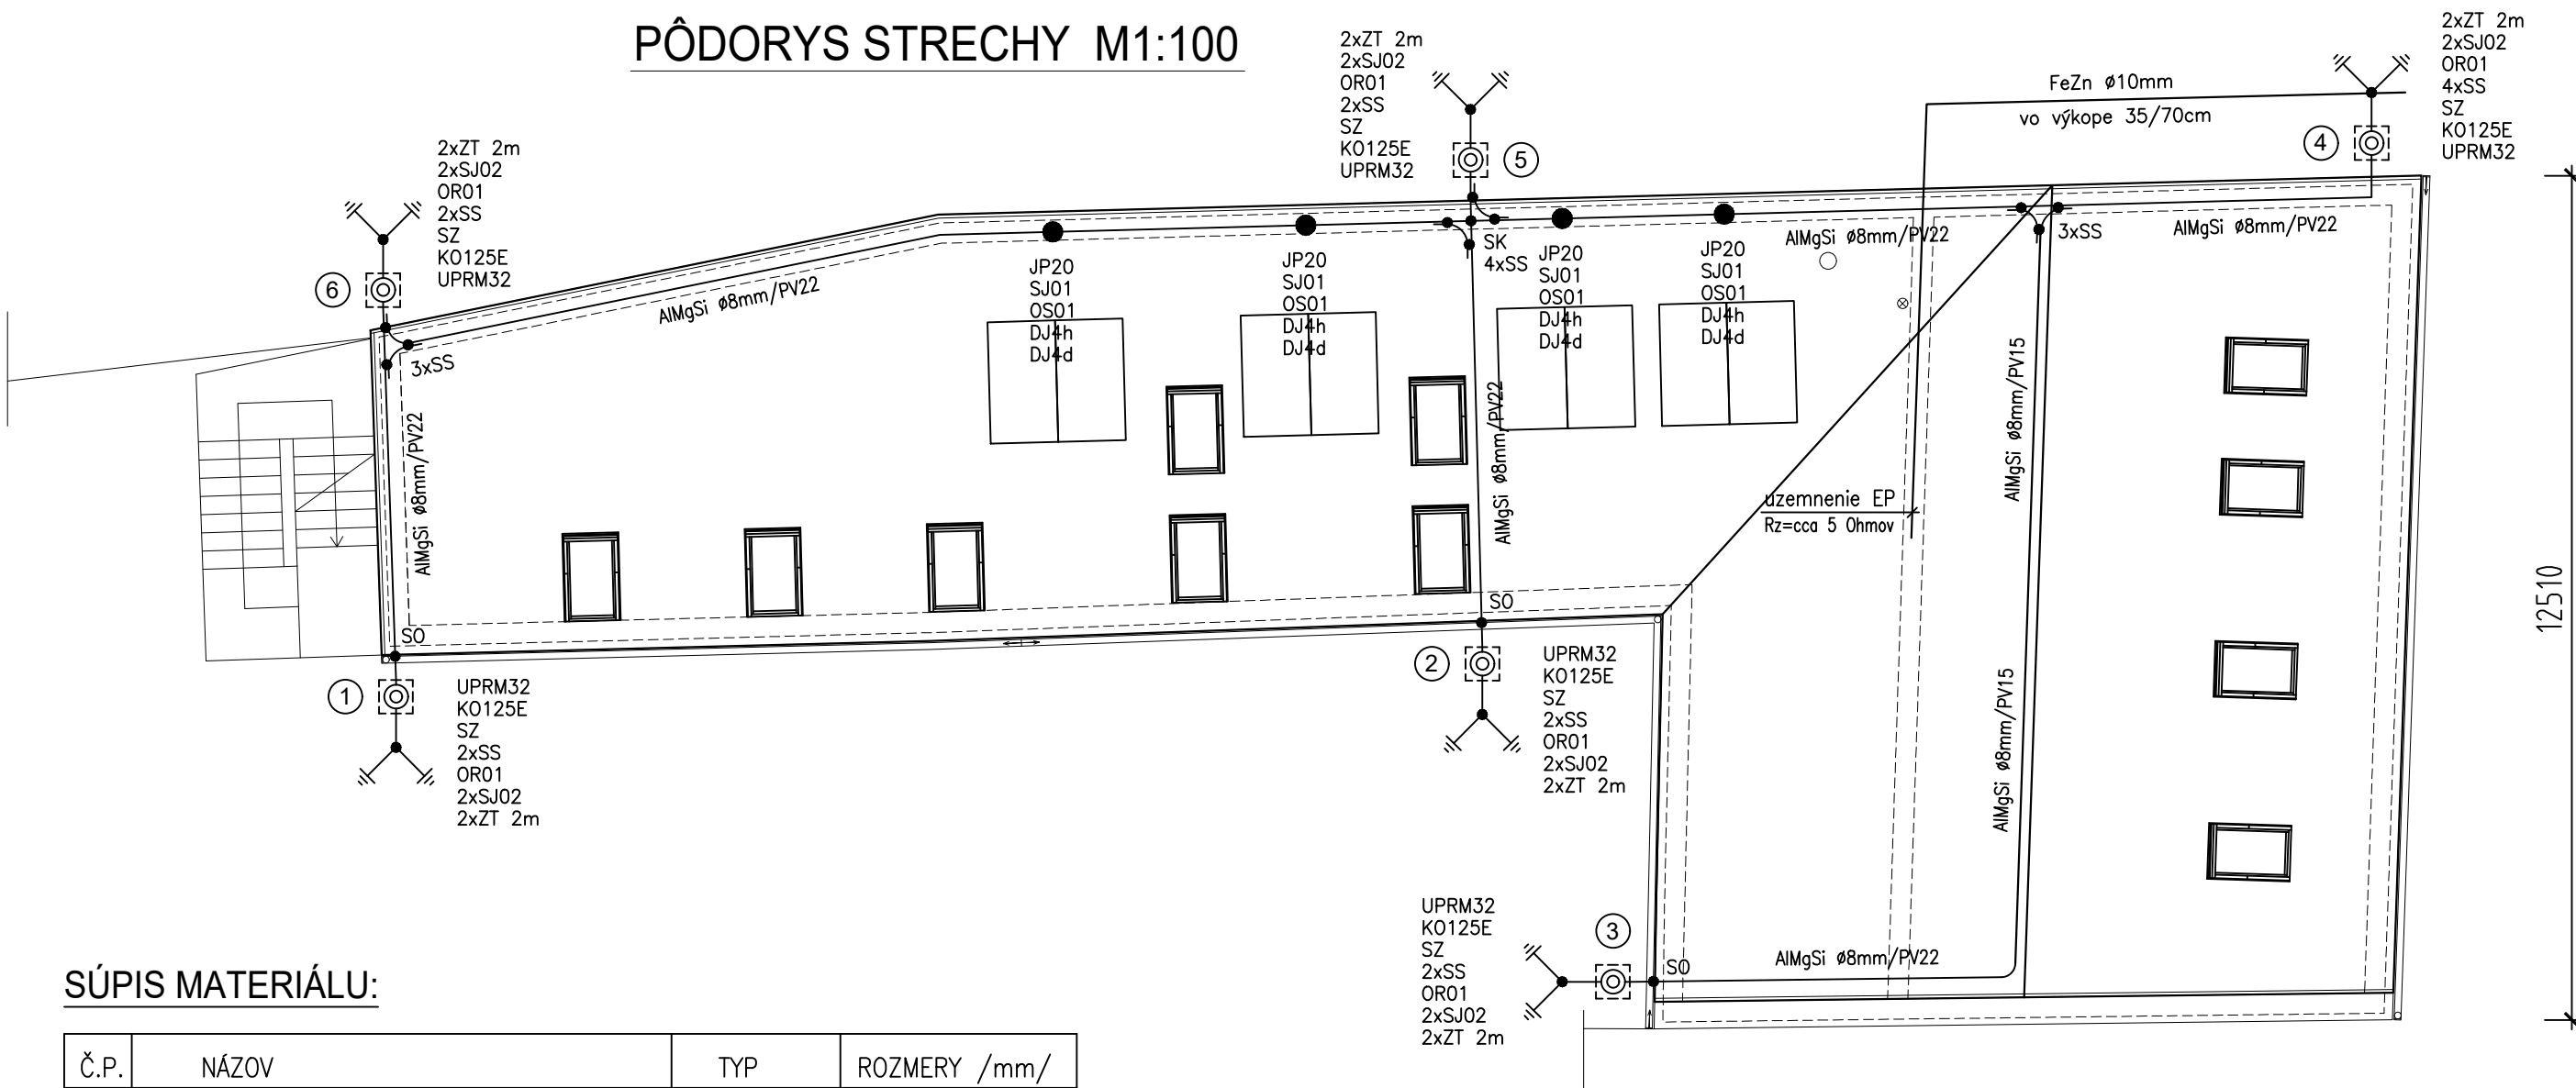

SÚPIS MATERIÁLU:

Č.P.	NÁZOV	TYP	ROZMERY /mm/
1.	PODPERA VEDENIA NA VRCHOL KROVU	PV15	–
2.	PODPERA VEDENIA NA ŠKRIDLOVÉ STRECHY	PV22	–
3.	SVORKA KRIŽOVÁ	SK	D=8–10
4.	ZVODOVÁ TYČ	JP20	L=2000/D=18
5.	HORNÁ OCHRANNÁ STRIEŠKA	OS01	D=20
6.	SVORKA K ZVODOVEJ TYČI	SJ01	D=20
7.	HORNÝ DRŽIAK ZVODOVEJ TYČE NA KROV	DJ4h	D=20
8.	SPODNÝ DRŽIAK ZVODOVEJ TYČE NA KROV	DJ4d	D=20
9.	SVORKA SPOJOVACIA	SS	D=8–10
10.	SVORKA PRE PRIPOJENIE ODKVAPOVÝCH ŽLABOV	SO	D=8–10
11.	SVORKA SKÚŠOBNÁ	SZ	D=8–10
12.	KRABICA ODBOČNÁ S VIEČKOM	KO125E	150x150x77
13.	TRUBKA PVC OCHRANNÁ TUHÁ	UPRM	D=32
14.	UZEMŇOVACIA TYČ	ZT 2m	L=2000/D=25
15.	SVORKA K UZEMŇOVACEJ TYČI	SJ02	D=25
16.	ORIENTAČNÝ ŠTÍTOK	OR01	–
17.	KRUHOVÝ VODIČ	AlMgSi	D=8
18.	OCELOVÝ POZINKOVANÝ DRÔT	FeZn	D=10

POZNÁMKY:

- PRECHOD MEDZI ZBERACOU SÚSTAVOU A UZEMNENÍM TVORIA SKÚŠOBNÉ SVORKY "SZ".
- KRUHOVÝ VODIČ AlMgSi ø8mm (od svorky SZ do zeme FeZn ø10mm)

HIP:		ZODP. PROJEKTANT:		VYPRACOVAL:		EL-PROMONT TRENČÍN 0908 776 374 elpromont@stonline.sk	
Ing.arch. Michal VOJTEK		ING. Dominik SLUŠNÝ		Milan BALAJ			
KRAJSKÝ ÚRAD: TRENČÍN		MESTSKÝ ÚRAD: TRENČÍN					
INVESTOR: Mesto Trenčín, Mierové nám.č.2, 911 64 Trenčín						FORMÁT :	2 A4
Rekonštrukcia nocľahárne a nízkoprahového denného centra Mesto Trenčín, Mierové nám.č.2, 911 64 Trenčín						DÁTUM :	10/2018
						STUPEŇ :	DSP
						ZÁK.Č. :	83/2018
						ARCH.Č. :	83/2018
ELEKTROINŠTALÁCIA						MIERKA :	Č.VÝKRESU :
PÔDORYS STRECHY						1:100	2.5