




REZOPOHLED E-E

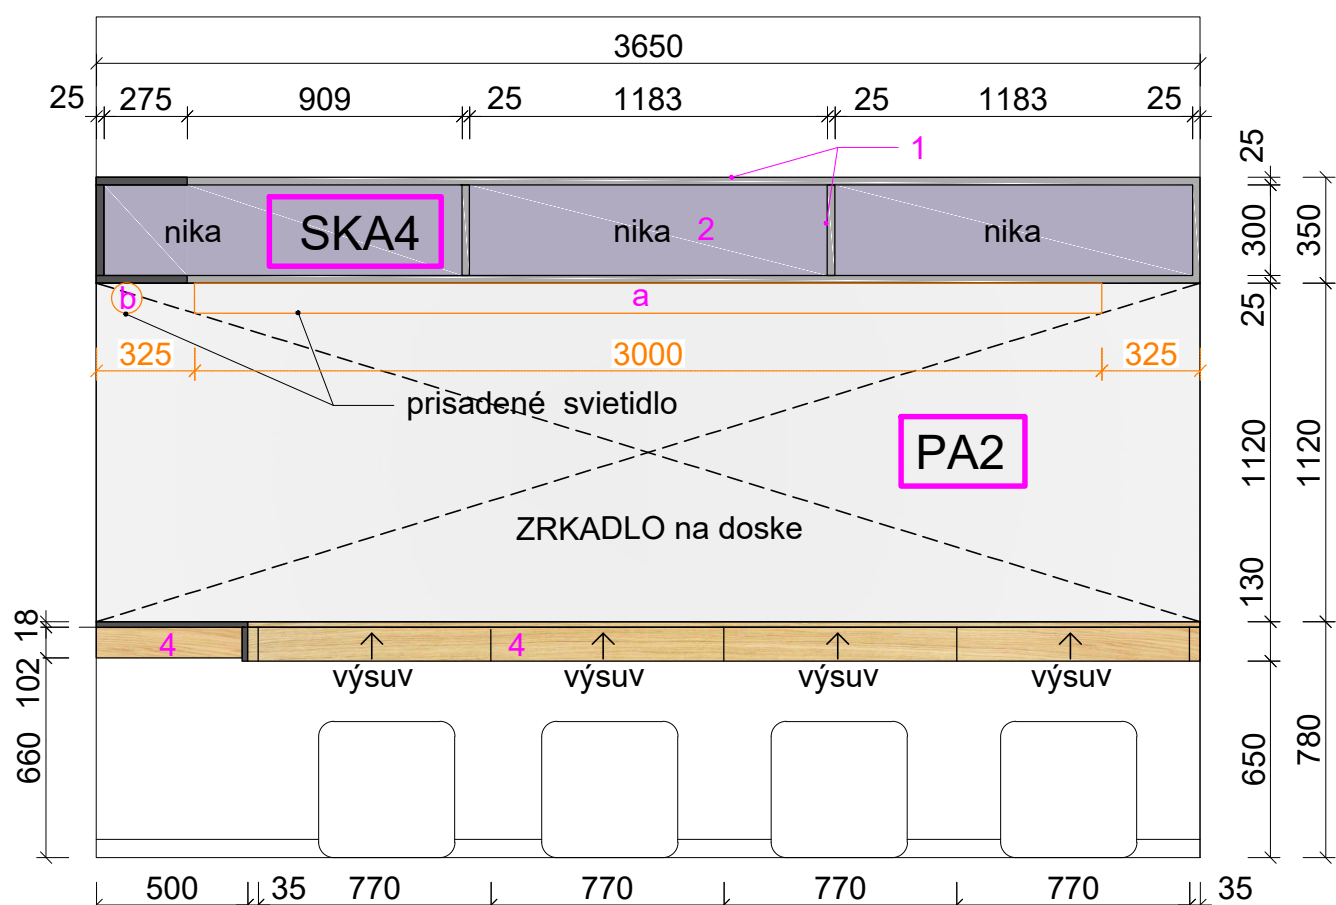


POHLED A SKA3

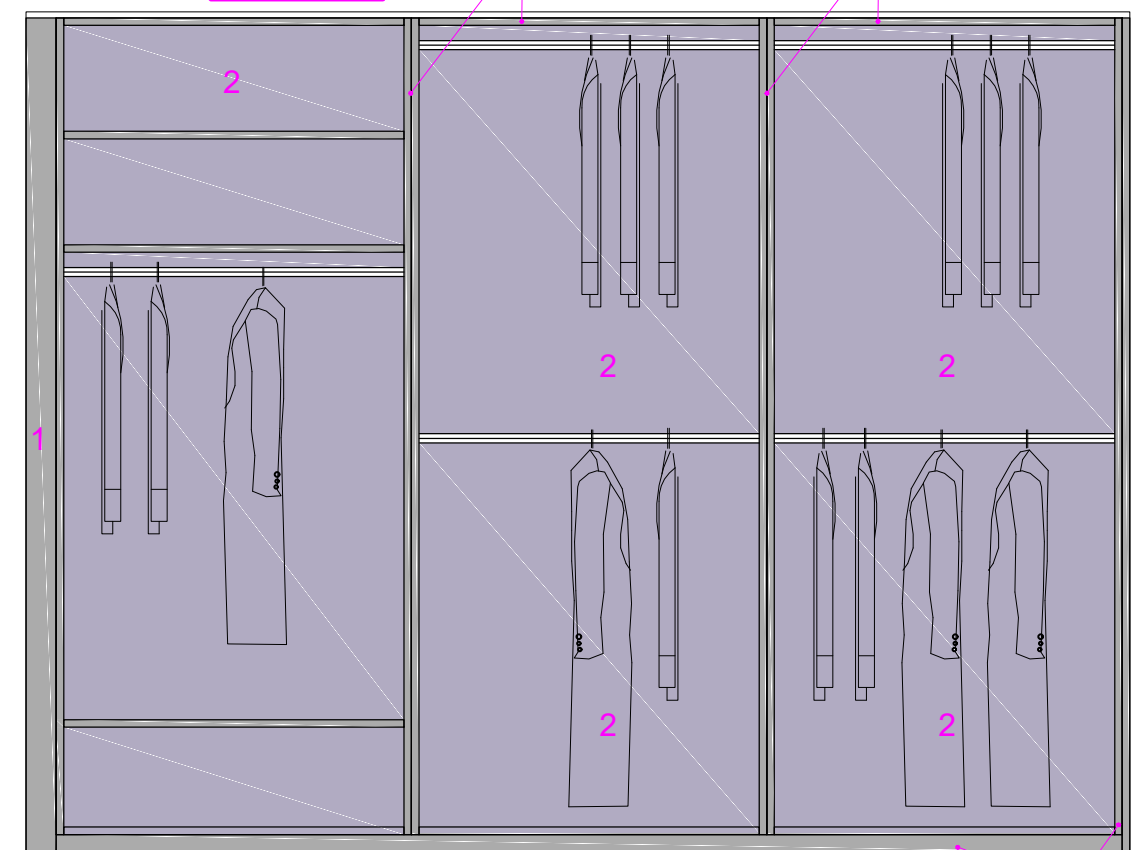


REZOPOHLED H-H

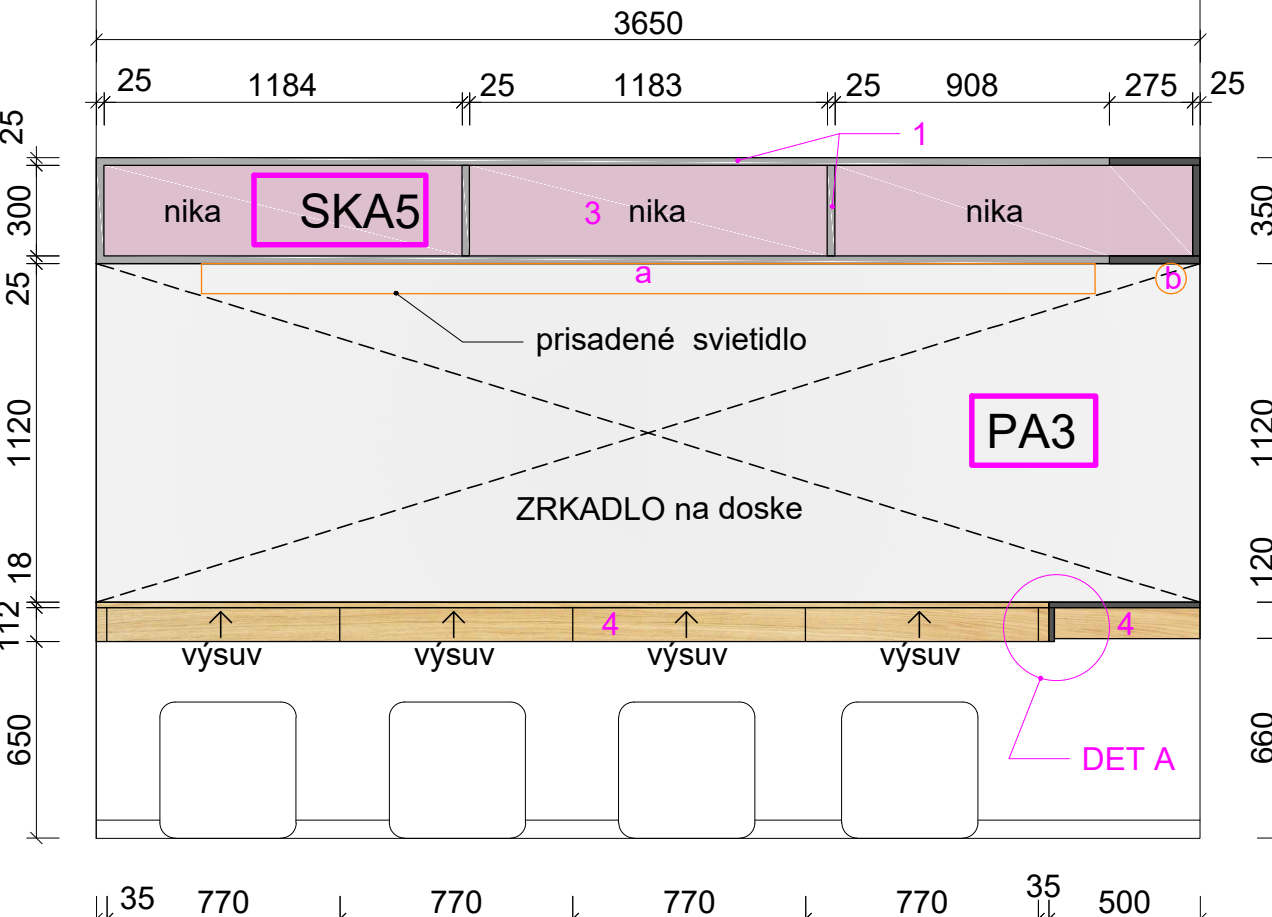


POHLED C SKA2

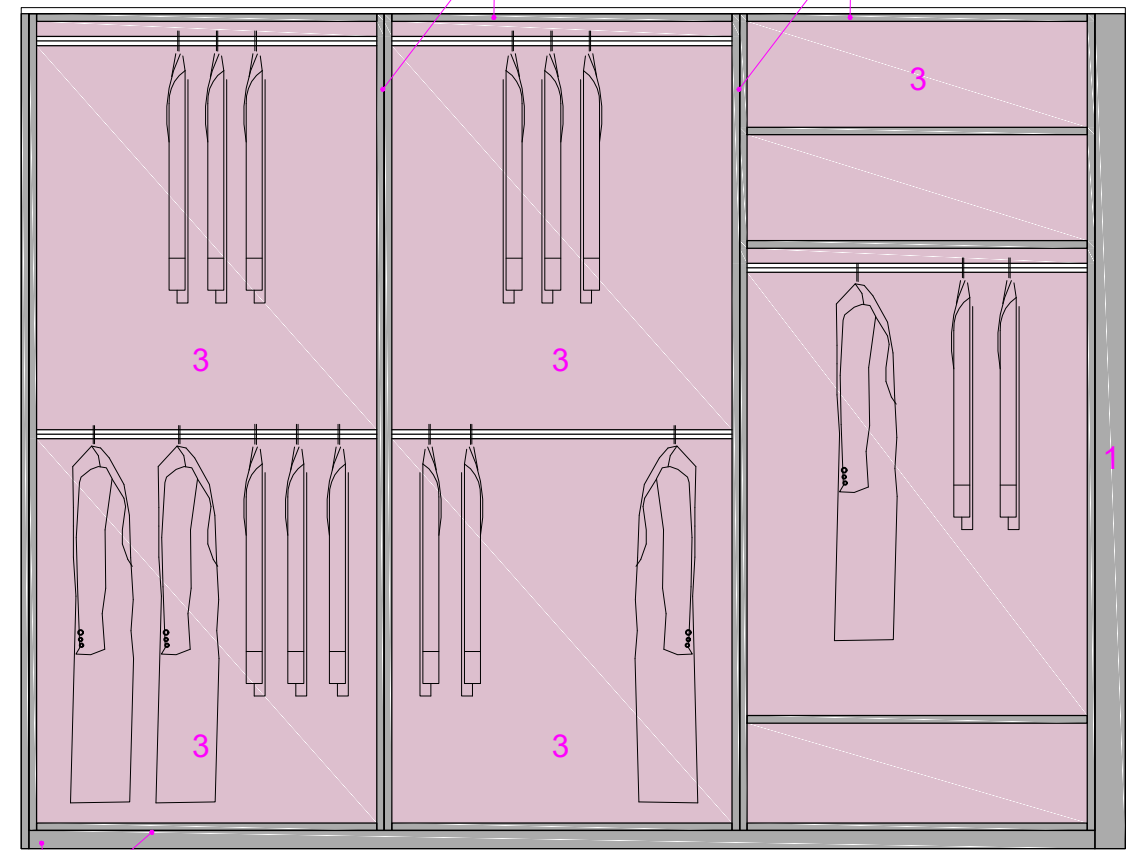


REZOPOHLED F-F

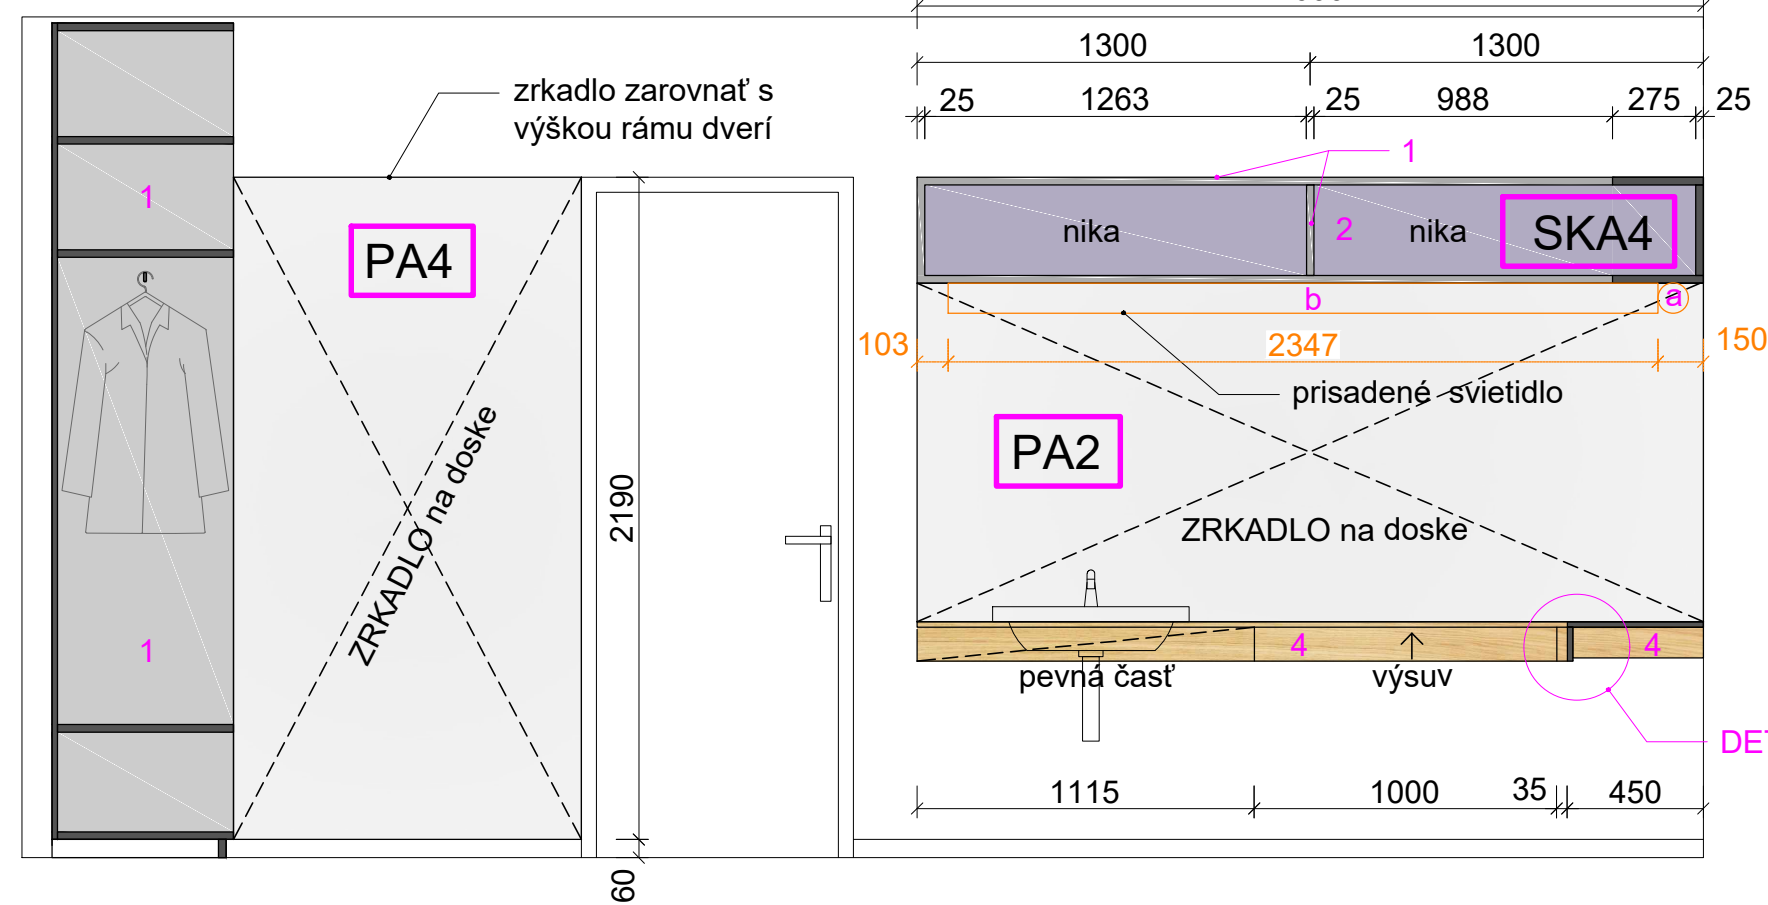


REZ G-G

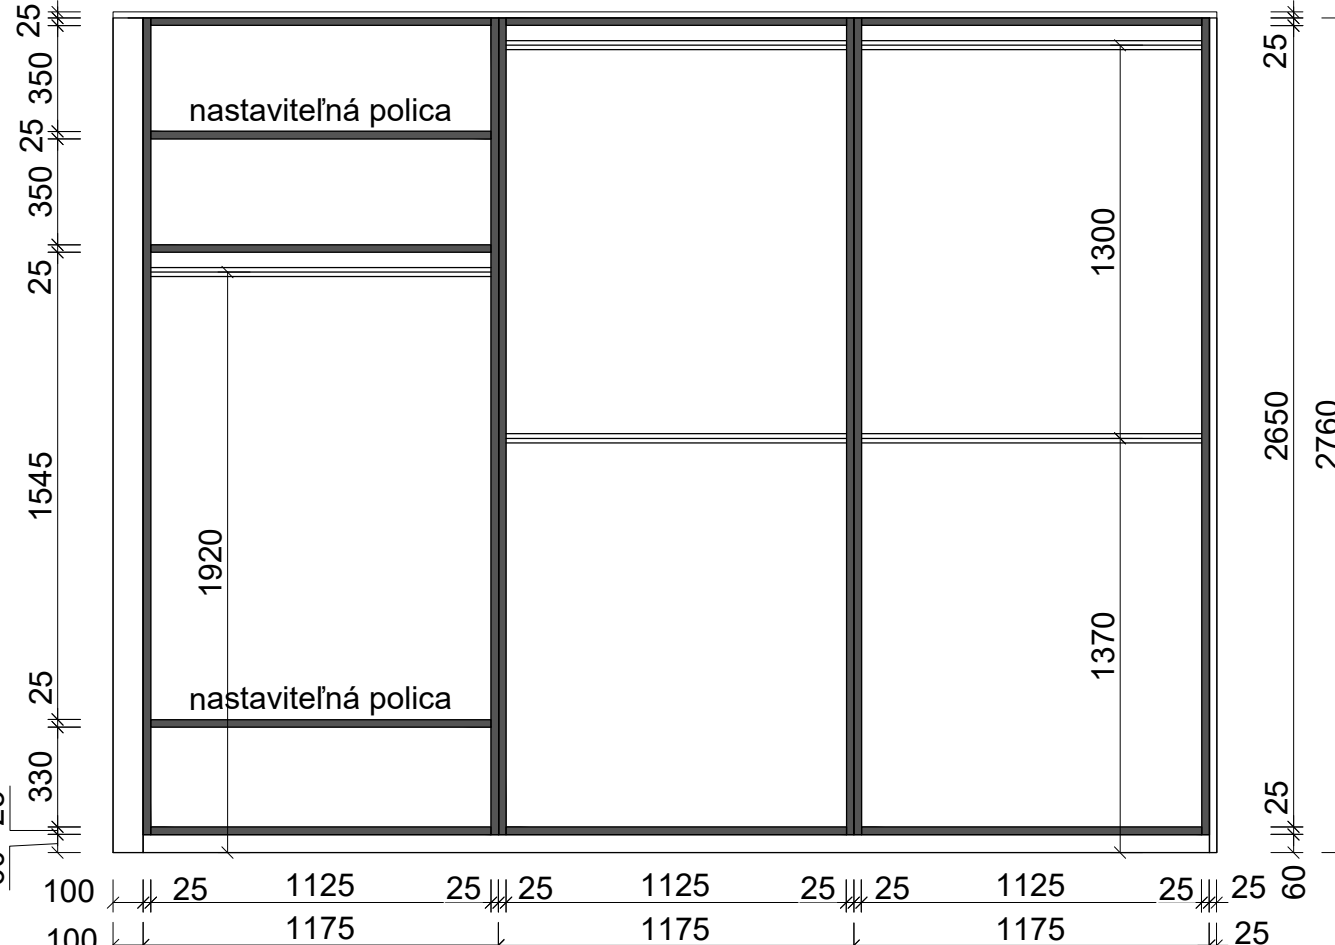



REZOPOHLED F-F

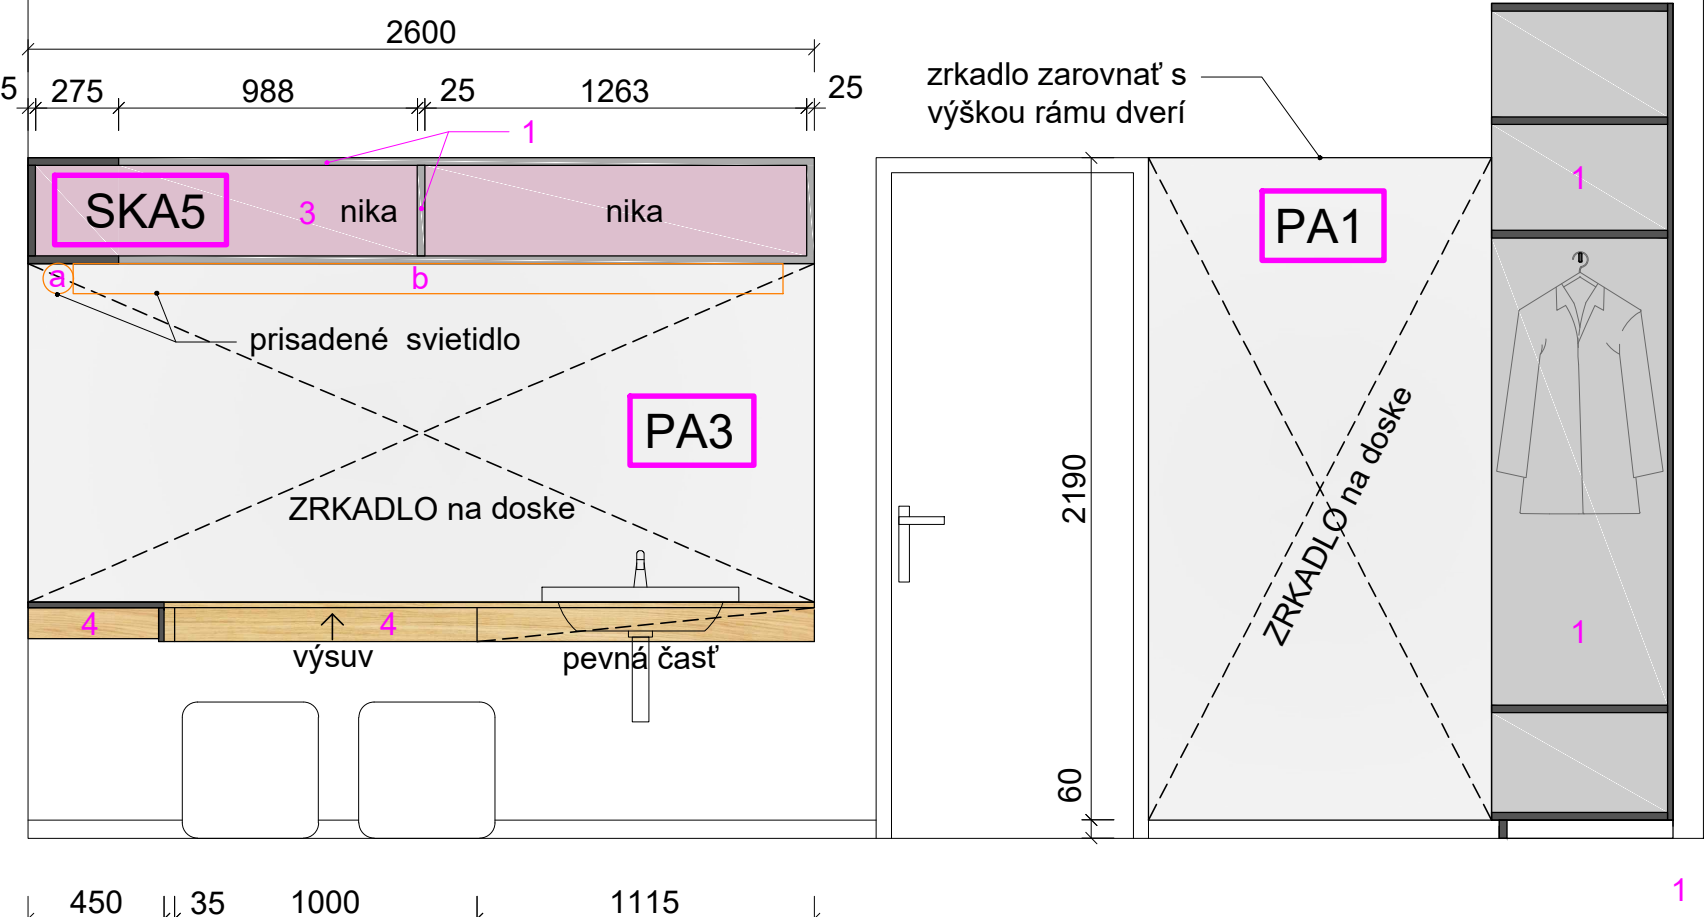


REZ I-I

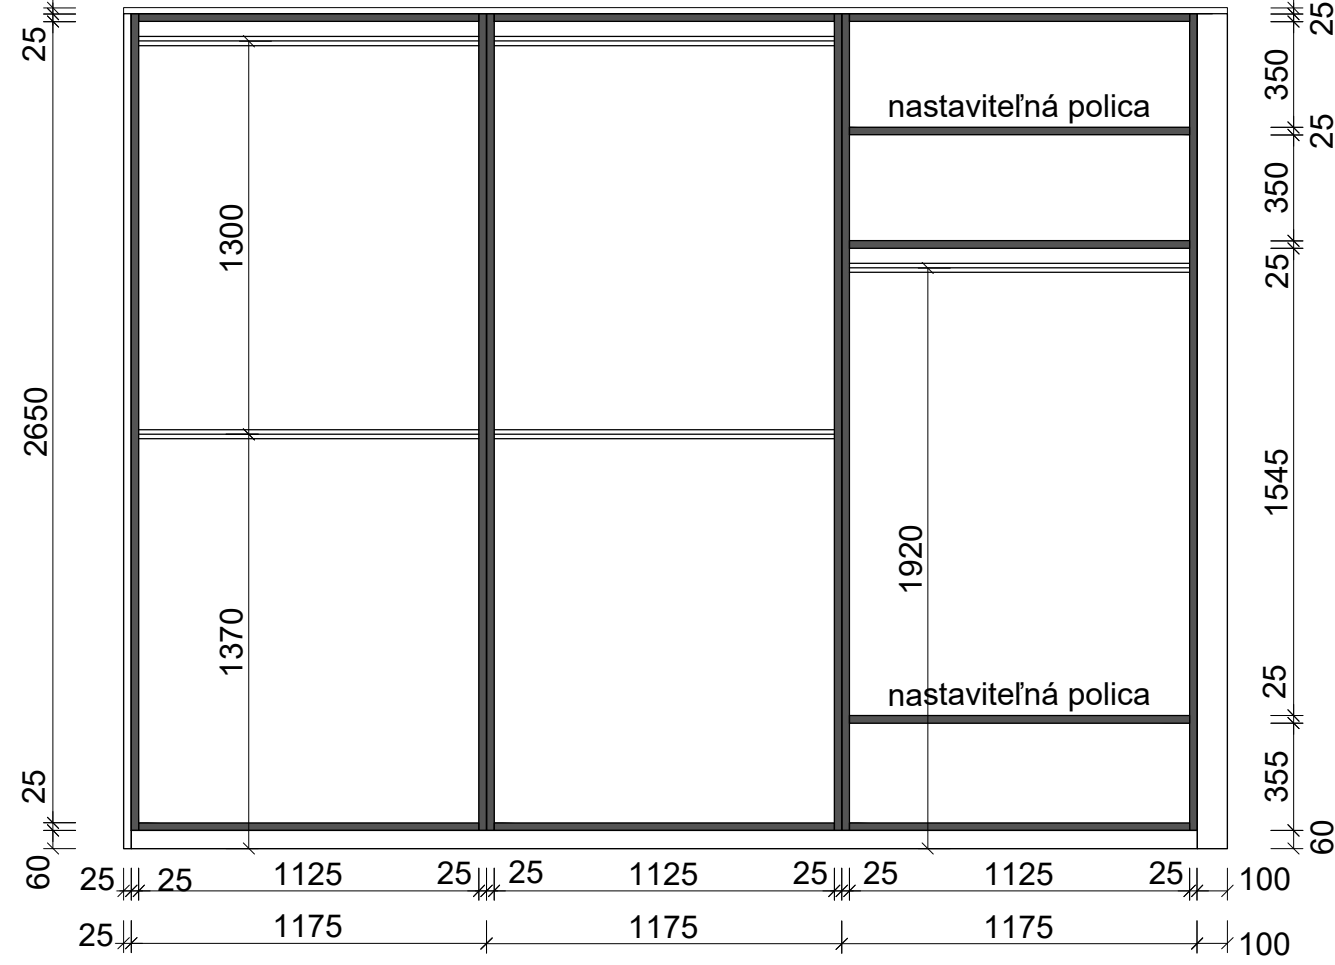

ILUSTRAČNÉ VIZUALIZÁCIE

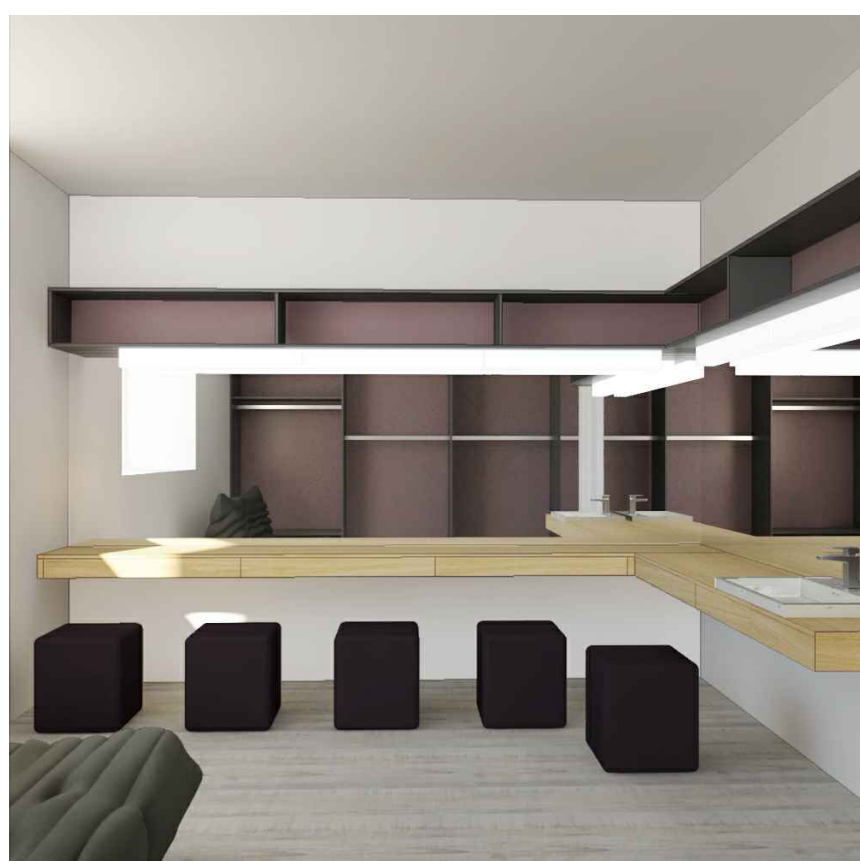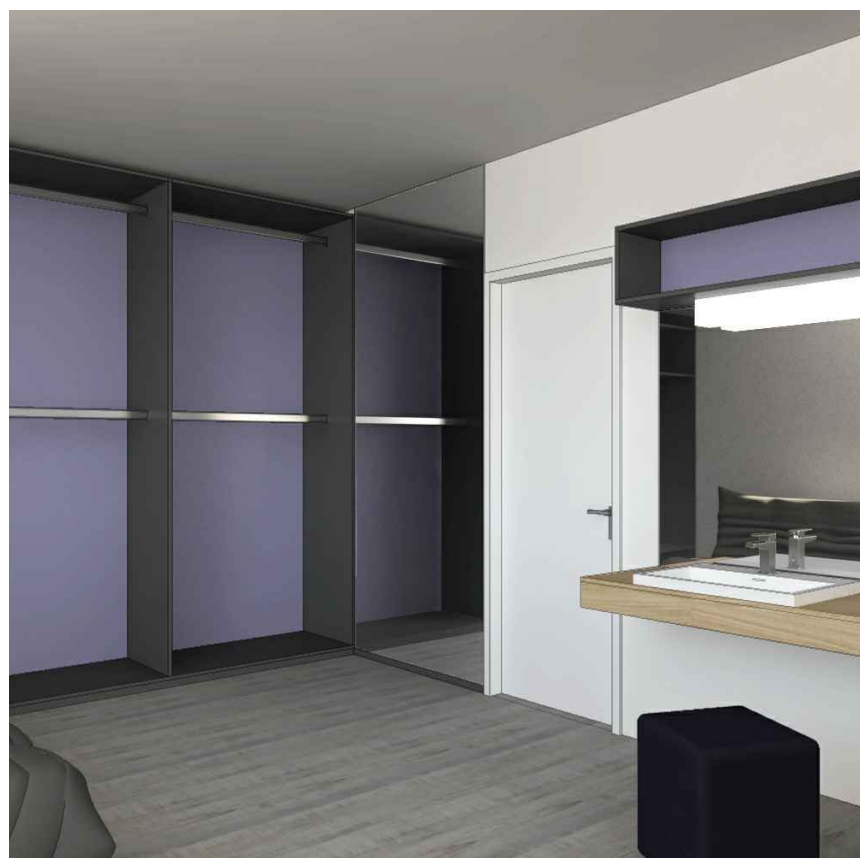

DETAIL A
MIERKA 1:10
Otváranie výsuvov presahom predného čela

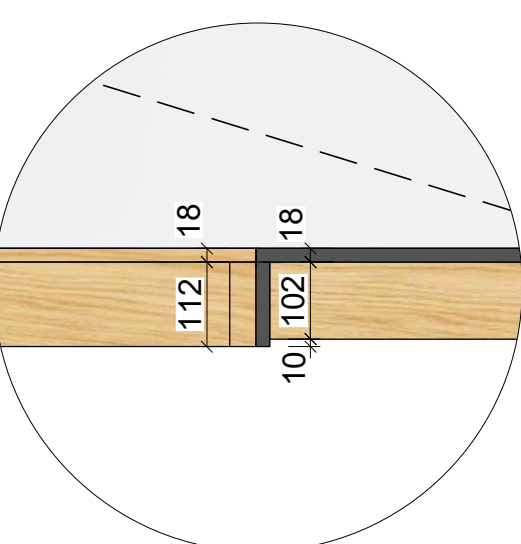

LEGENDA

- 1 DTD 25 + HPL Polyrey GO76TCH, gris acier (oceľovo šedá) hrana ABS 2 mm
- 2 DTD 18 + HPL Polyrey PO60 FA, Parme
- 3 DTD 18 + HPL Polyrey M133 FA, Mauve poudré
- 4 DTD 18 + HPL Polyrey C127 FA, Chêne giverny
- Umyvadlo Jika Cubito 650x485 mm - je dodávkou stavby
- Vešiakové tyče nerez
- Svetlá sú súčasťou dodávky interiéru
- a Príslušenstvo sietidlo XAL/ ILUMA dl. 3000 mm:
 - 2x 029-03067 príslušenstvo TUBO 100 inst.channel 3000mm, biela
 - 2x 006-5230000 TUBO 100 opáľový kryt 2995mm
 - 2x 029-14067 TUBO 100 koncovky biely
 - 3x 029-00446 Stropný úchyt
 - 4x 029-8835517 TUBO 100 INSET 47W, 3000K, 1482mm
- b Príslušenstvo sietidlo XAL/ ILUMA dl. 2347 mm:
 - 2x 058-1138517O príslušenstvo TUBO 100 75W, 3000K, 2347mm, biela/opál

Pred výrobou musí byť dodávateľom zamerané skutočné vyhotovenie stavby !
Polohy el. zásuviek budú prispôbené rozloženiu interiérových prvkov!

PROJEKT	Ing. arch. Pavol Balaščík Partizánska 13, Trenčín	PROJEKTOVÁ DOKUMENTÁCIA VNÚTORNÉHO VYBAVENIA- KS HVIEZDA	MIERKA 1:25	VÝKRES 17
DÁTUM: 09/2019	STUPEŇ RP			
INVESTOR: Mesto Trenčín, Mierové nám. 2, Trenčín				
MIESTO STAVBY: Ul. Kniežata Pribinu 3, Trenčín				
NÁZOV VÝKRESU	ATYPICKÝ NÁBYTOK pol. STA2, STA3, SKA2, SKA3, SKA4, SKA5, PA1, PA2, PA3, PA4			