
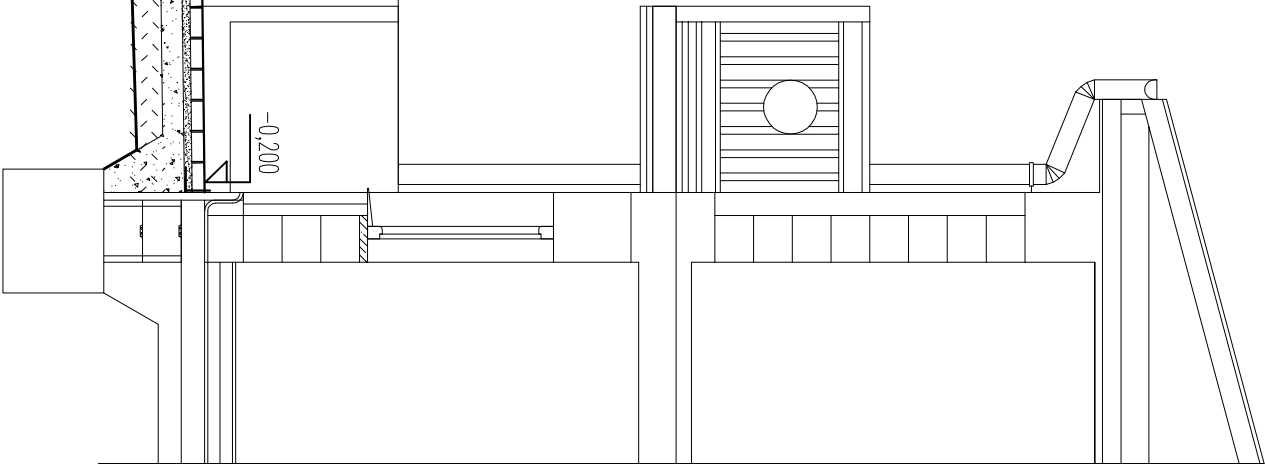
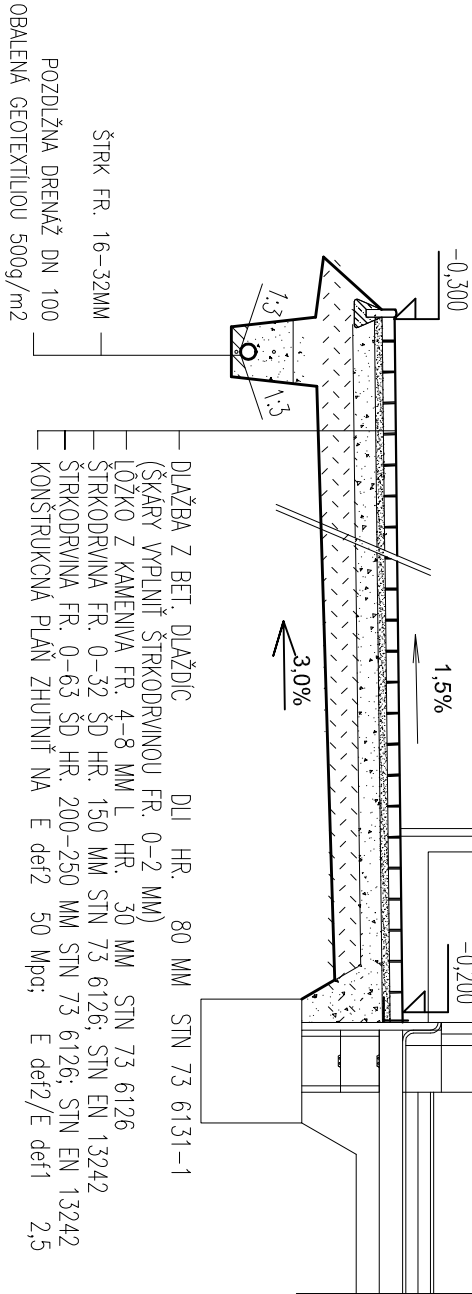


VZOROVÝ PRIEČNY REZ
ODSTAVNÝMI STÁTIAMI

SPEVNENOU PLOCHOU

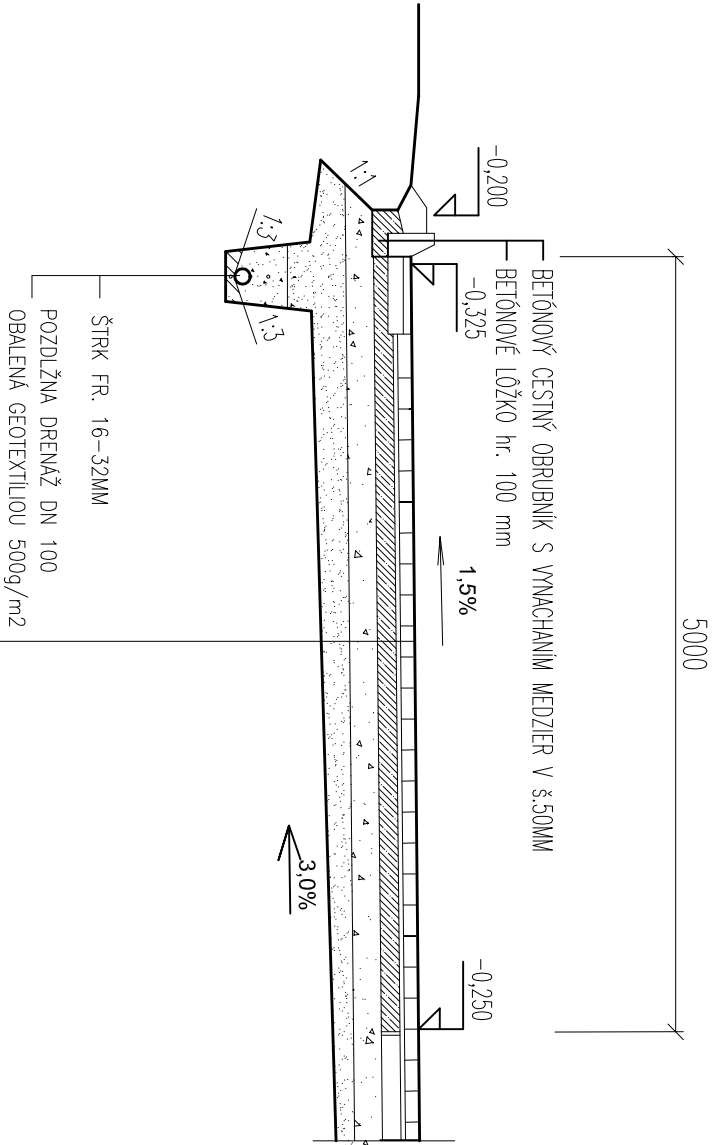

- DLAŽBA Z BET. DLAŽDIC DU HR. 80 MM STN 73 6131-1
- (ŠKÁRY VYPLNIŤ ŠTRKODRVINOU FR. 0-2 MM)
- LÔŽKO Z KAMENIVA FR. 4-8 MM L HR. 30 MM STN 73 6126
- CEMENTOM SMIELENÁ ZMES CBGM C8/10 HR.150MM
- ŠTRKODRVINA FR. 0-63 ŠD HR. 200-250 MM STN 73 6126; STN EN 13242
- KONŠTRUKČNÁ PŮLAŇ ZHUTNIŤ NA E def2 50 Mpa; E def1 2,5

- DLAŽBA Z BET. DLAŽDIC DU HR. 80 MM STN 73 6131-1
- (ŠKÁRY VYPLNIŤ ŠTRKODRVINOU FR. 0-2 MM)
- LÔŽKO Z KAMENIVA FR. 4-8 MM L HR. 30 MM STN 73 6126
- ŠTRKODRVINA FR. 0-32 ŠD HR. 150 MM STN 73 6126; STN EN 13242
- ŠTRKODRVINA FR. 0-63 ŠD HR. 200-250 MM STN 73 6126; STN EN 13242
- KONŠTRUKČNÁ PŮLAŇ ZHUTNIŤ NA E def2 50 Mpa; E def1 2,5

Autor	Ing. Michal SLOBODNIK	<div><div>PROMOST s.r.o.</div><div>985 56 Gregorova Vieska 73</div><div>prev. Nam. republiky 26, 984 01 Lučenec</div><div>mobil: +421 903 811 902, +421 907 816 525</div><div>http://www.promost.sk</div><div>e-mail: promost29@gmail.com, promost@szm.sk</div></div>
	Autorizovaný stavebný inžinier SKS, reg. číslo 4260*11,12 kategória inžinier pre konštrukcie pozemných stavieb kategória inžinier pre konštrukcie inžinierskych stavieb	
Zodp.projektant	Luba MOKOŠOVÁ	
Vypracoval	Ing. Radoslava SLOBODNIKOVÁ	
Kreslil	Ing. Radoslava SLOBODNIKOVÁ	
Stavebník: Obec Nitra nad Ipľom, Nitra nad Ipľom 96, 985 57 Holíša		Formát 02xA/4
Stavba: ZLEPŠENÉ FORMY BÝVANIA		Dátum 05.2020
S PRÝKAMI PRESTUPNÉHO BÝVANIA – NÁJOMNÝ BYTOVÝ DOM – VYŠŠÍ ŠTANDARD NÁJOMNÝ BYTOVÝ DOM – NIŽŠÍ ŠTANDARD NITRA NAD IPĽOM		Stupeň SP
		Číslo zakázky MS-18-2020
		Poznámka
Obsch: VZOROVÝ PRIEČNY PROFIL SPEVNENOU PLOCHOU		Mierka: 1:50
		Č.výkr.: E-06