



E-02 Prípojka NN - schémy zapojenia

Uzemnenie bodu rozdelenia PEN na PE a N v RE do 2Ω!

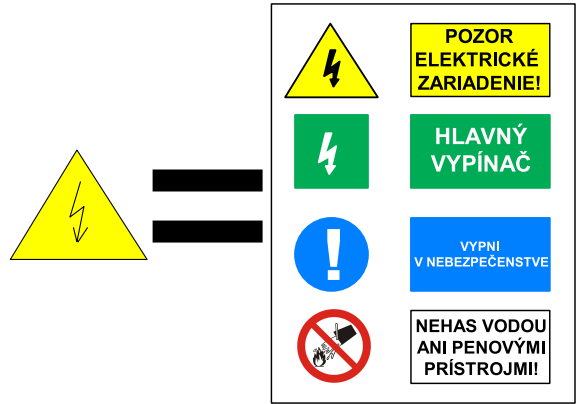


Dominujúce vplyvy prostredia

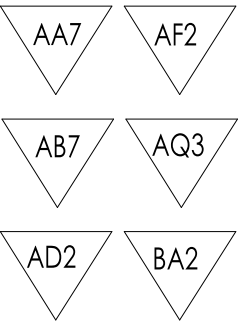

Elektromerový rozvádzač:

Typ: Pilierový "P" pre 9 elektromerov
Krytie: IP 43/20
Prívod: zdola
Vývod: zdola
Skratová odolnosť: Ik 6kA
Prúd: -
Hlavný istič: 9x B25/3
Istič ovládania HDO: -
Rozmer(šxvxh): -
Farba: RAL 7035S

Jednopolová schéma zapojenia elektromera ET

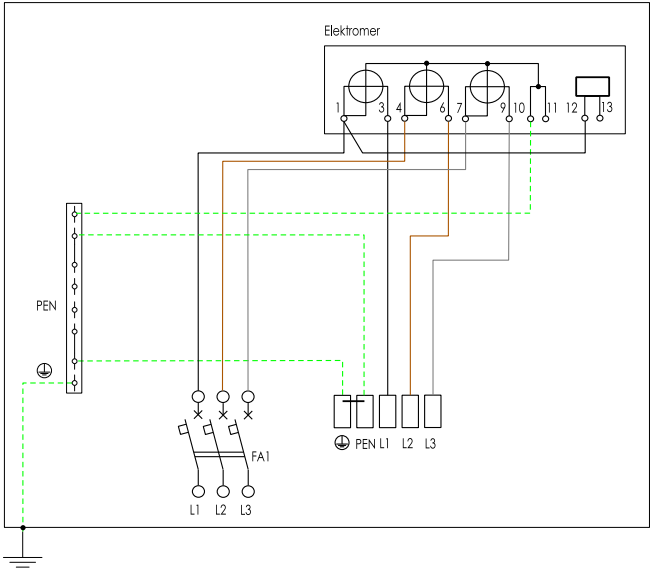


Napäťová sústava

VRIS2 3/PEN, AC, 400/230V, 50Hz, TN-C
RE2 3/N/PE, AC, 400/230V, 50Hz, TN-C-S
R-SP, RB--- 3/N/PE, AC, 400/230V, 50Hz, TN-S

Ochrana pred zásahom elektrickým prúdom je navrhnutá podľa STN 33 2000-4-41 (10/2007) Elektrické inštalácie nízkeho napätia Časť 4-41: zaistenie bezpečnosti, podľa príslušných článkov nasledovne:
411 - Ochranné opatrenie: samočinné odpojenie napájania systém TN
412 - Ochranné opatrenie: dvojité alebo zosilnená izolácia
413 - Ochranné opatrenie: elektrické oddelenie
414 - Ochranné opatrenie: malé napätím SELV a PELV
415 - Doplnková ochrana
415.1 - Doplnková ochrana: prúdové chrániče
415.2 - Doplnková ochrana: doplnkové ochranné pospájanie

Jednopolová schéma zapojenia elektromerového rozvádzača RE2 - pilierový "P"

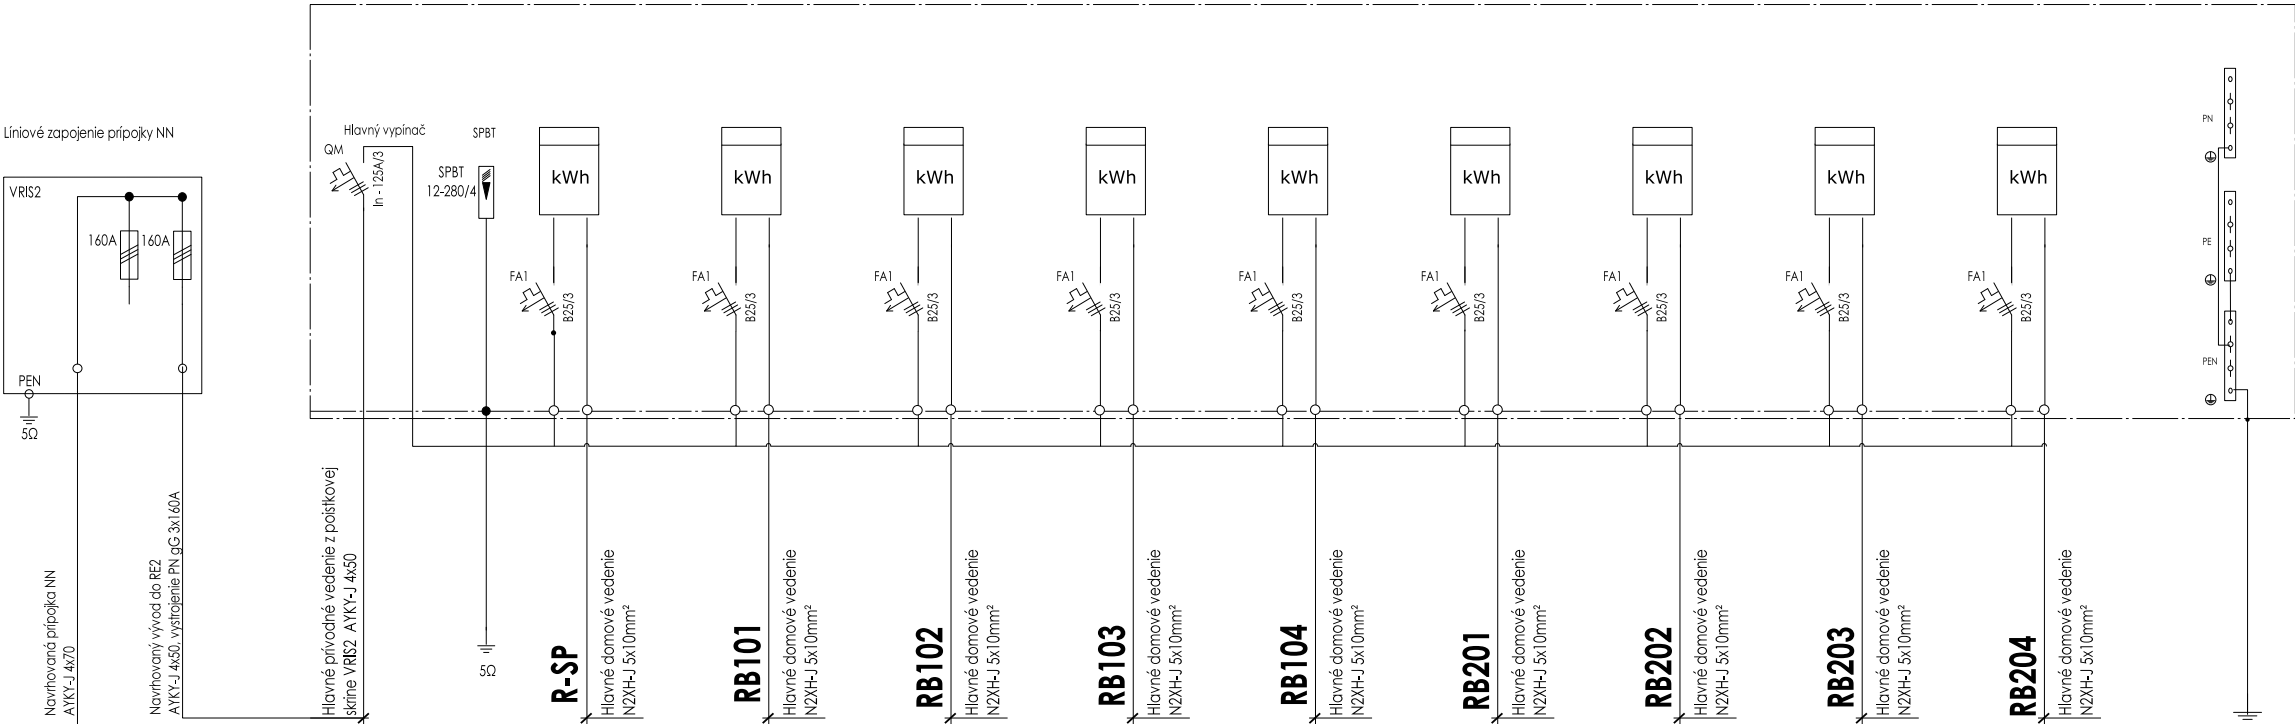

VARGA ELEKTRO s.r.o.
L. Podjavorinskej 1061, 984 01 Lučenec
+421 908 166 664
vargaelektr@vargaelektr.eu

Projektová dokumentácia je spracovaná v rozsahu pre stavebné povolenie. Nenahrádza realizačnú, výrobnú a dielenskú dokumentáciu pre realizáciu stavby!

Projektová dokumentácia realizovaná pomocou LEGÁLNEHO softwaru SchémataCAD od spoločnosti ELMER software s.r.o., Valtická 123, 155 21 PRAHA 5 - Šobín, CZ

Technické, technologické a energetické vybavenie stavieb, rč. autorizačného osvedčenia 5287*T*14

AUTOR NÁVRHU

PROJEKTANT PROFESIE

VYPRACOVAL

INVESTOR

MIESTO STAVBY

Ing. Michal SLOBODNÍK

Bc. Stanislav VARGA

Bc. Stanislav VARGA

Obec Nitra nad Ipľom, Nitra nad Ipľom 96, 985 57 Holíša

Kraj: Banskobystrický, okres: Lučenec, obec/k. ú.: Nitra nad Ipľom, p. č.: 116/1, 116/2

OBJEKT

BYTOVÝ DOM

PARCELA

116/1, 116/2

NÁZOV STAVBY

ZLEPŠENÉ FORMY BÝVANIA S PRVKAMI PRESTUPNÉHO BÝVANIA - NÁJOMNÝ BYTOVÝ DOM - NIŽŠÍ ŠTANDARD, NITRA NAD IPĽOM

OBSAH

E - Elektroinštalácie

ČASŤ

E-02 Prípojka NN - schémy zapojenia

FORMÁT

A3

DÁTUM

08/2020

MIERKA

-

STUPEŇ


SP

ČÍSLO ZÁKAZKY

20.08.16

ČÍSLO VÝKRESU

E-02


varga elektro