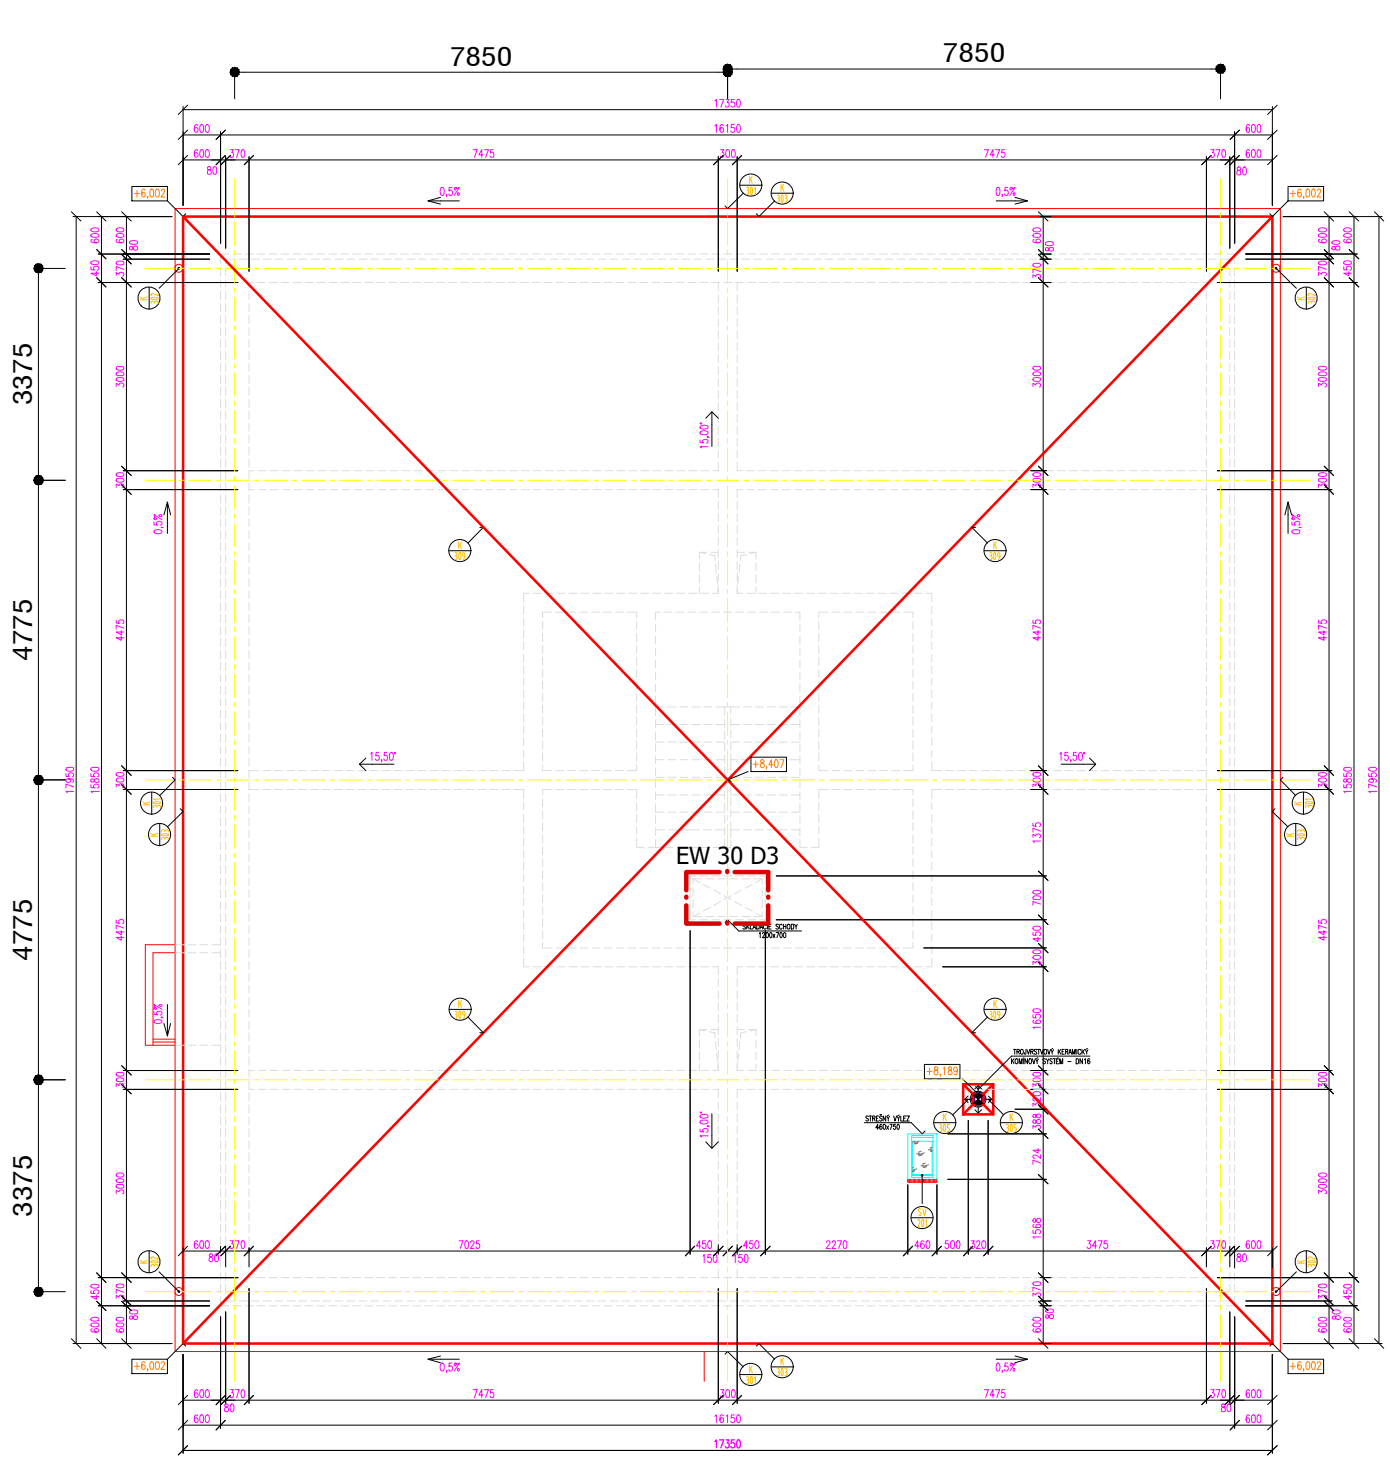

LEGENDA MATERIÁLOV

POZNÁMKY :

POZN. 01 : SKLON STREŠNÝCH ROVÍN – 15,00° a 15,50°
POZN. 02 : PLOCHA STRECHY – 311,43 m²
POZN. 03 : KRYTINA STRECHY – OCEĽOVÁ STRECHA V TVARE ŠKRIDLOVEJ KRYTINY, MATERIÁL – OCEĽOVÝ POZINKOVANÝ PLECH S ÚPRAVOU POLYESTER 25 S hr. 0,50 mm, farba TMAVÁ SIVÁ, STN 73 3610, ROŠT Z DOSIEK 100x35 mm VO VZDIALENOSTI PO 350 mm, POISTNÁ HYDROIZOLAČNÁ FÓLIA 140 g/m²
POZN. 04 : KRYTINA STRECHY PRÍSTREŠKU – POLYKARBONÁTOVÉ PLATNE
POZN. 05 : LATOVANIE 50x35 mm VO VZDIALENOSTI PO 355 mm
POZN. 06 : ŽLABY – PODODKVAPOVÉ POLKRUHOVÉ DN 125 mm KLADENÉ V SPÁDE 0,5% V SMERE KU ODPADOVÝM RÚRAM, MATERIÁL – OCEĽOVÝ POZINKOVANÝ PLECH S ÚPRAVOU PURAL S hr. 0,50 mm, farba TMAVÁ SIVÁ, STN 73 3610
POZN. 07 : ODPADOVÉ RÚRY – KRUHOVÉ DN 120 mm, MATERIÁL – OCEĽOVÝ POZINKOVANÝ PLECH S ÚPRAVOU PURAL S hr. 0,50 mm, farba TMAVÁ SIVÁ,
POZN. 08 : KLAMPIARSKE PRVKY STRECHY – OCEĽOVÝ POZINKOVANÝ PLECH S ÚPRAVOU POLYESTER 25 S hr. 0,50 mm, farba TMAVÁ SIVÁ, STN 73 3610
POZN. 09 : KOMÍNOVÉ HLAVY – ŽELEZOBETÓNOVÉ hr. 100 mm, PRESAH ODKVAPOVEJ HRANY VOČI KOMÍNOVÉMU TELESU 80 mm, SPÁD HORNEJ PLOCHY 1,5% V SMERE KU ODKVAPOVEJ HRANE
POZN. 10 : VÝLEZ DO PODSTREŠNÉHO PRIESTORU – ZATEPLENÉ SKLADACIE SCHODY 1200x700 mm, 1 ks
POZN. 11 : STREŠNÝ VÝLEZ 460x750 mm – DREVENÝ RÁM, HLINÍKOVÉ KRÍDLO, JEDNODUCHÉ ZASKLENIE
POZN. 12 : VZDIALENOSŤ MEDZI DREVENÝMI PRVKAMI KROVU A KOMÍNOVÝM TELESOM – min. 50 mm
POZN. 13 : VÝKRES KONFRONTOVAŤ S REALIZAČNÝMI VÝKRESMI JEDNOTLIVÝCH PROFESÍÍ!

· – VÝŠKOVÁ KÓTA HORNEJ HRANY STREŠNEJ KRYTINY

Táto projektová dokumentácia bola zhotovená pomocou LEGÁLNEHO softwaru AutoCAD LT 2004 CZ (Serial No 341-45755798) od spoločnosti Autodesk, Inc., 111 McInnis Parkway, San Rafael, CA 94903, USA

±0,000 = 180,000 m.n.m

VÝŠKOVÝ SYSTÉM : BPV

Autor	Ing. Michal SLOBODNÍK Autorizovaný stavebný inžinier SKSI reg. číslo 4260*11 kategória Inžinier pre konštrukcie pozemných stavieb	PROMOST s.r.o. 985 56 Gregorova Vieska 73 prev. Nám. republiky 26, 984 01 Lučenec mobil: +421 903 811 902, +421 907 816 525 http://www.promost.szm.sk e-mail: promost29@gmail.com, promost@szm.sk	
Zodp.projektant	Ing. Rastislav Skrovný, PhD.		
Vypracoval	Ing. Michal SLOBODNÍK		
Kreslil	Ing. Michal SLOBODNÍK		
Stavebník: Obec Nitra nad Ipľom, Nitra nad Ipľom 96, 985 57 Hoľša		Formát	02xA4
Stavba: **ZLEPŠENÉ FORMY BÝVANIA S PRVKAMI PRESTUPNÉHO BÝVANIA – NÁJOMNÝ BYTOVÝ DOM – NIŽŠÍ ŠTANDARD NITRA NAD IPLOM**		Dátum	06.2020
		Stupeň	PROJEKT STAVBY
		Číslo zakázky	MS-18-2020
		Protipožiarna bezpečnosť	
Obsah: **PÔDORYS STRECHY**		Mierka: **1:75**	Č.výkr.: **PBS 04**