


RE-1 - Rozvádzač pilierový so zemným dielom - výrobca HASMA

3+N+PE, AC, 400/230V, 50Hz, TN-C-S, 50A

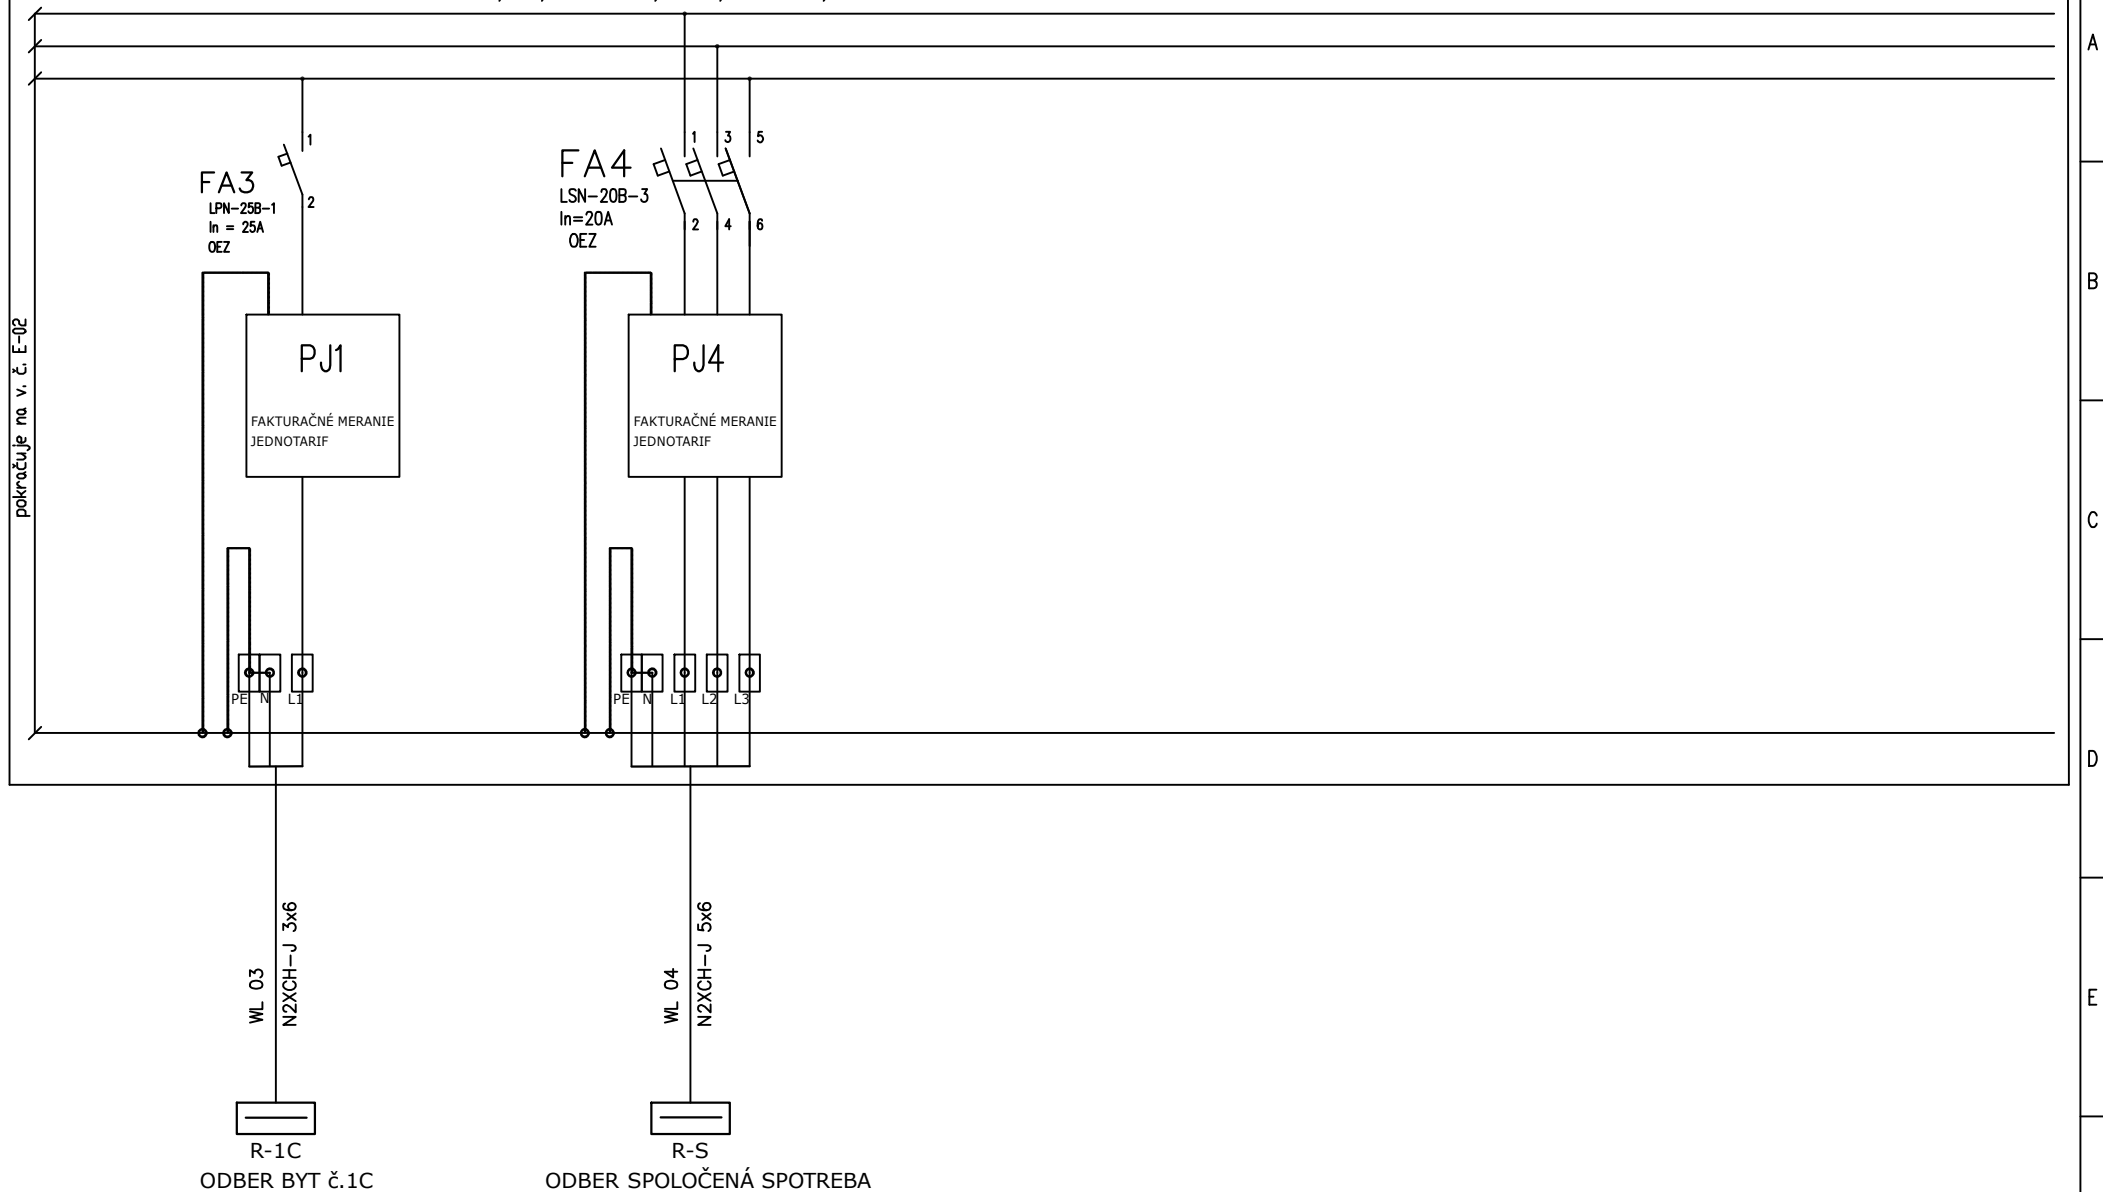

Sústava: 3+PEN AC 400/230V 50Hz, TN-C
3+N+PE AC 400/230V 50Hz, TN-C-S

Ochranné opatrenie : Samočinné odpojenie od napájania

NÁZOV:	SO-10 ELEKTRICKÉ KÁBLOVÉ NN PRÍPOKY - PRESTUPNÉ BÝVANIE - OBEC JELKA
--------	--

K.ú. : Jelka, č.parcely: 1174/39; 1174/42, 1174/43

Rozvádzač RE-1 - Prehľadová schéma vývodov

STUPEŇ
JPD

DÁTUM	02/2020
-------	---------

Navrhov:

Kreslil:

Kontrollzahl:	
---------------	--

Schválil:

MENO

Juraj Varga



MENA

Č.záказky:

Výkres

Rozmer	A4
--------	----

Archívne číslo

Ciclo	F-0.3
-------	-------

E 99	
F-0.3	

F-04